
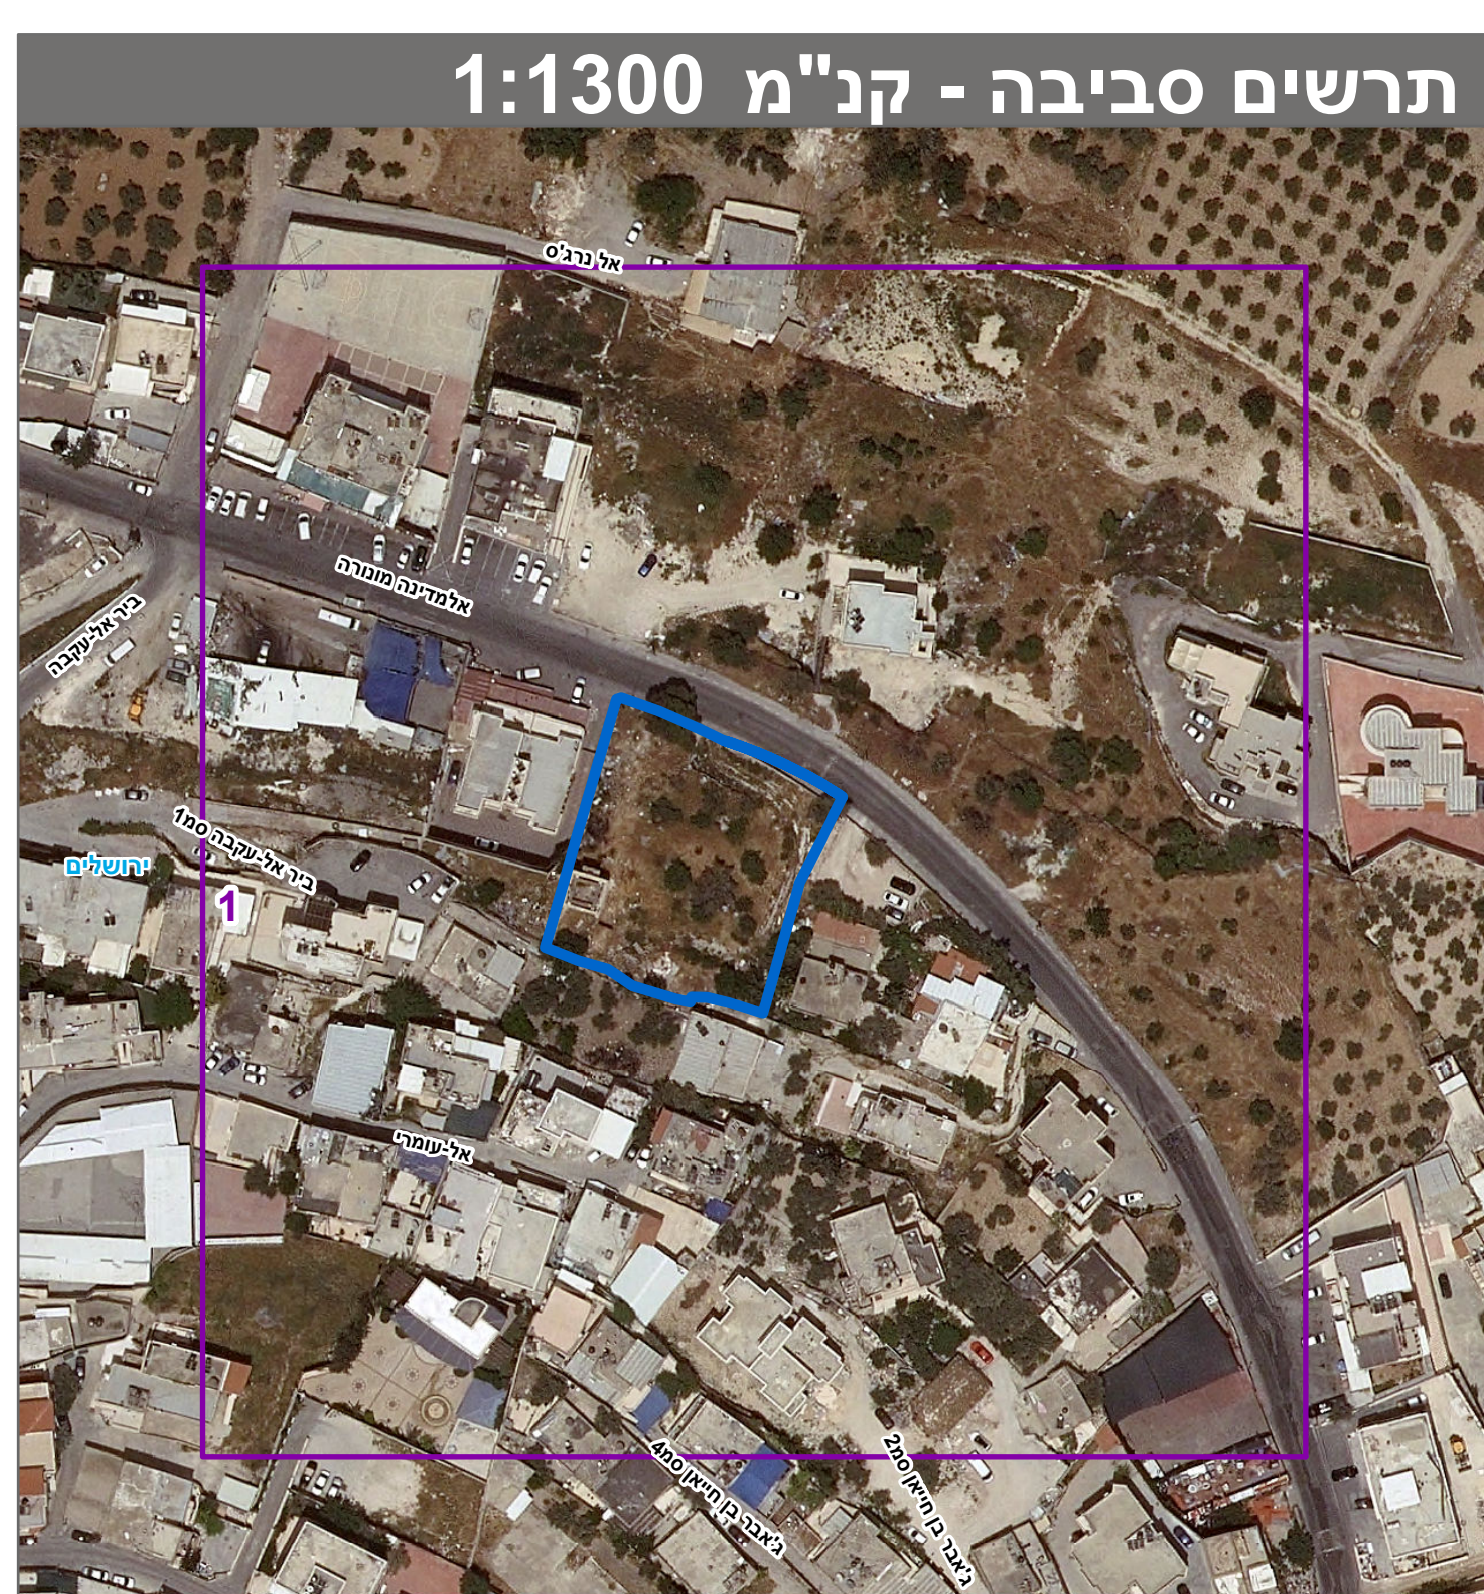
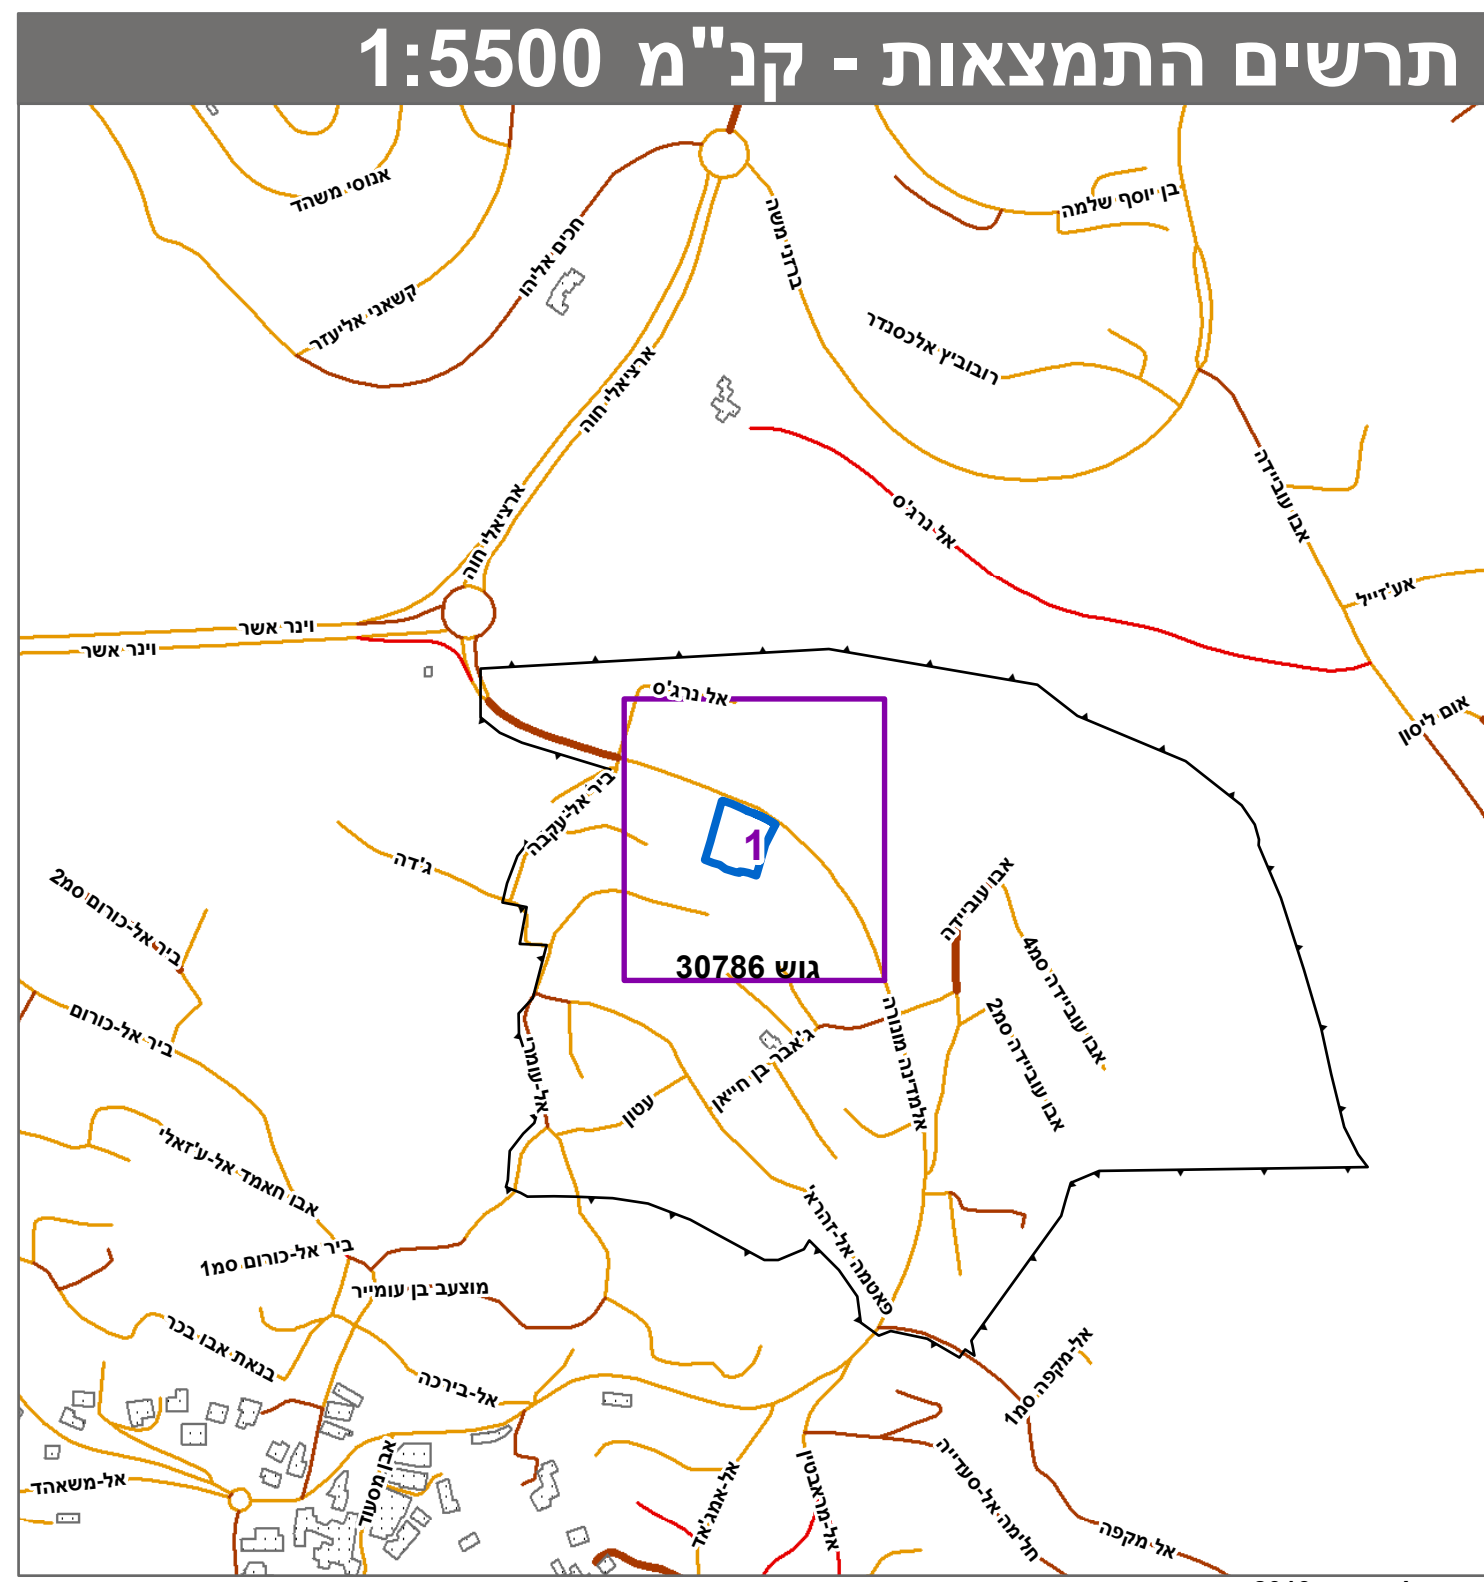
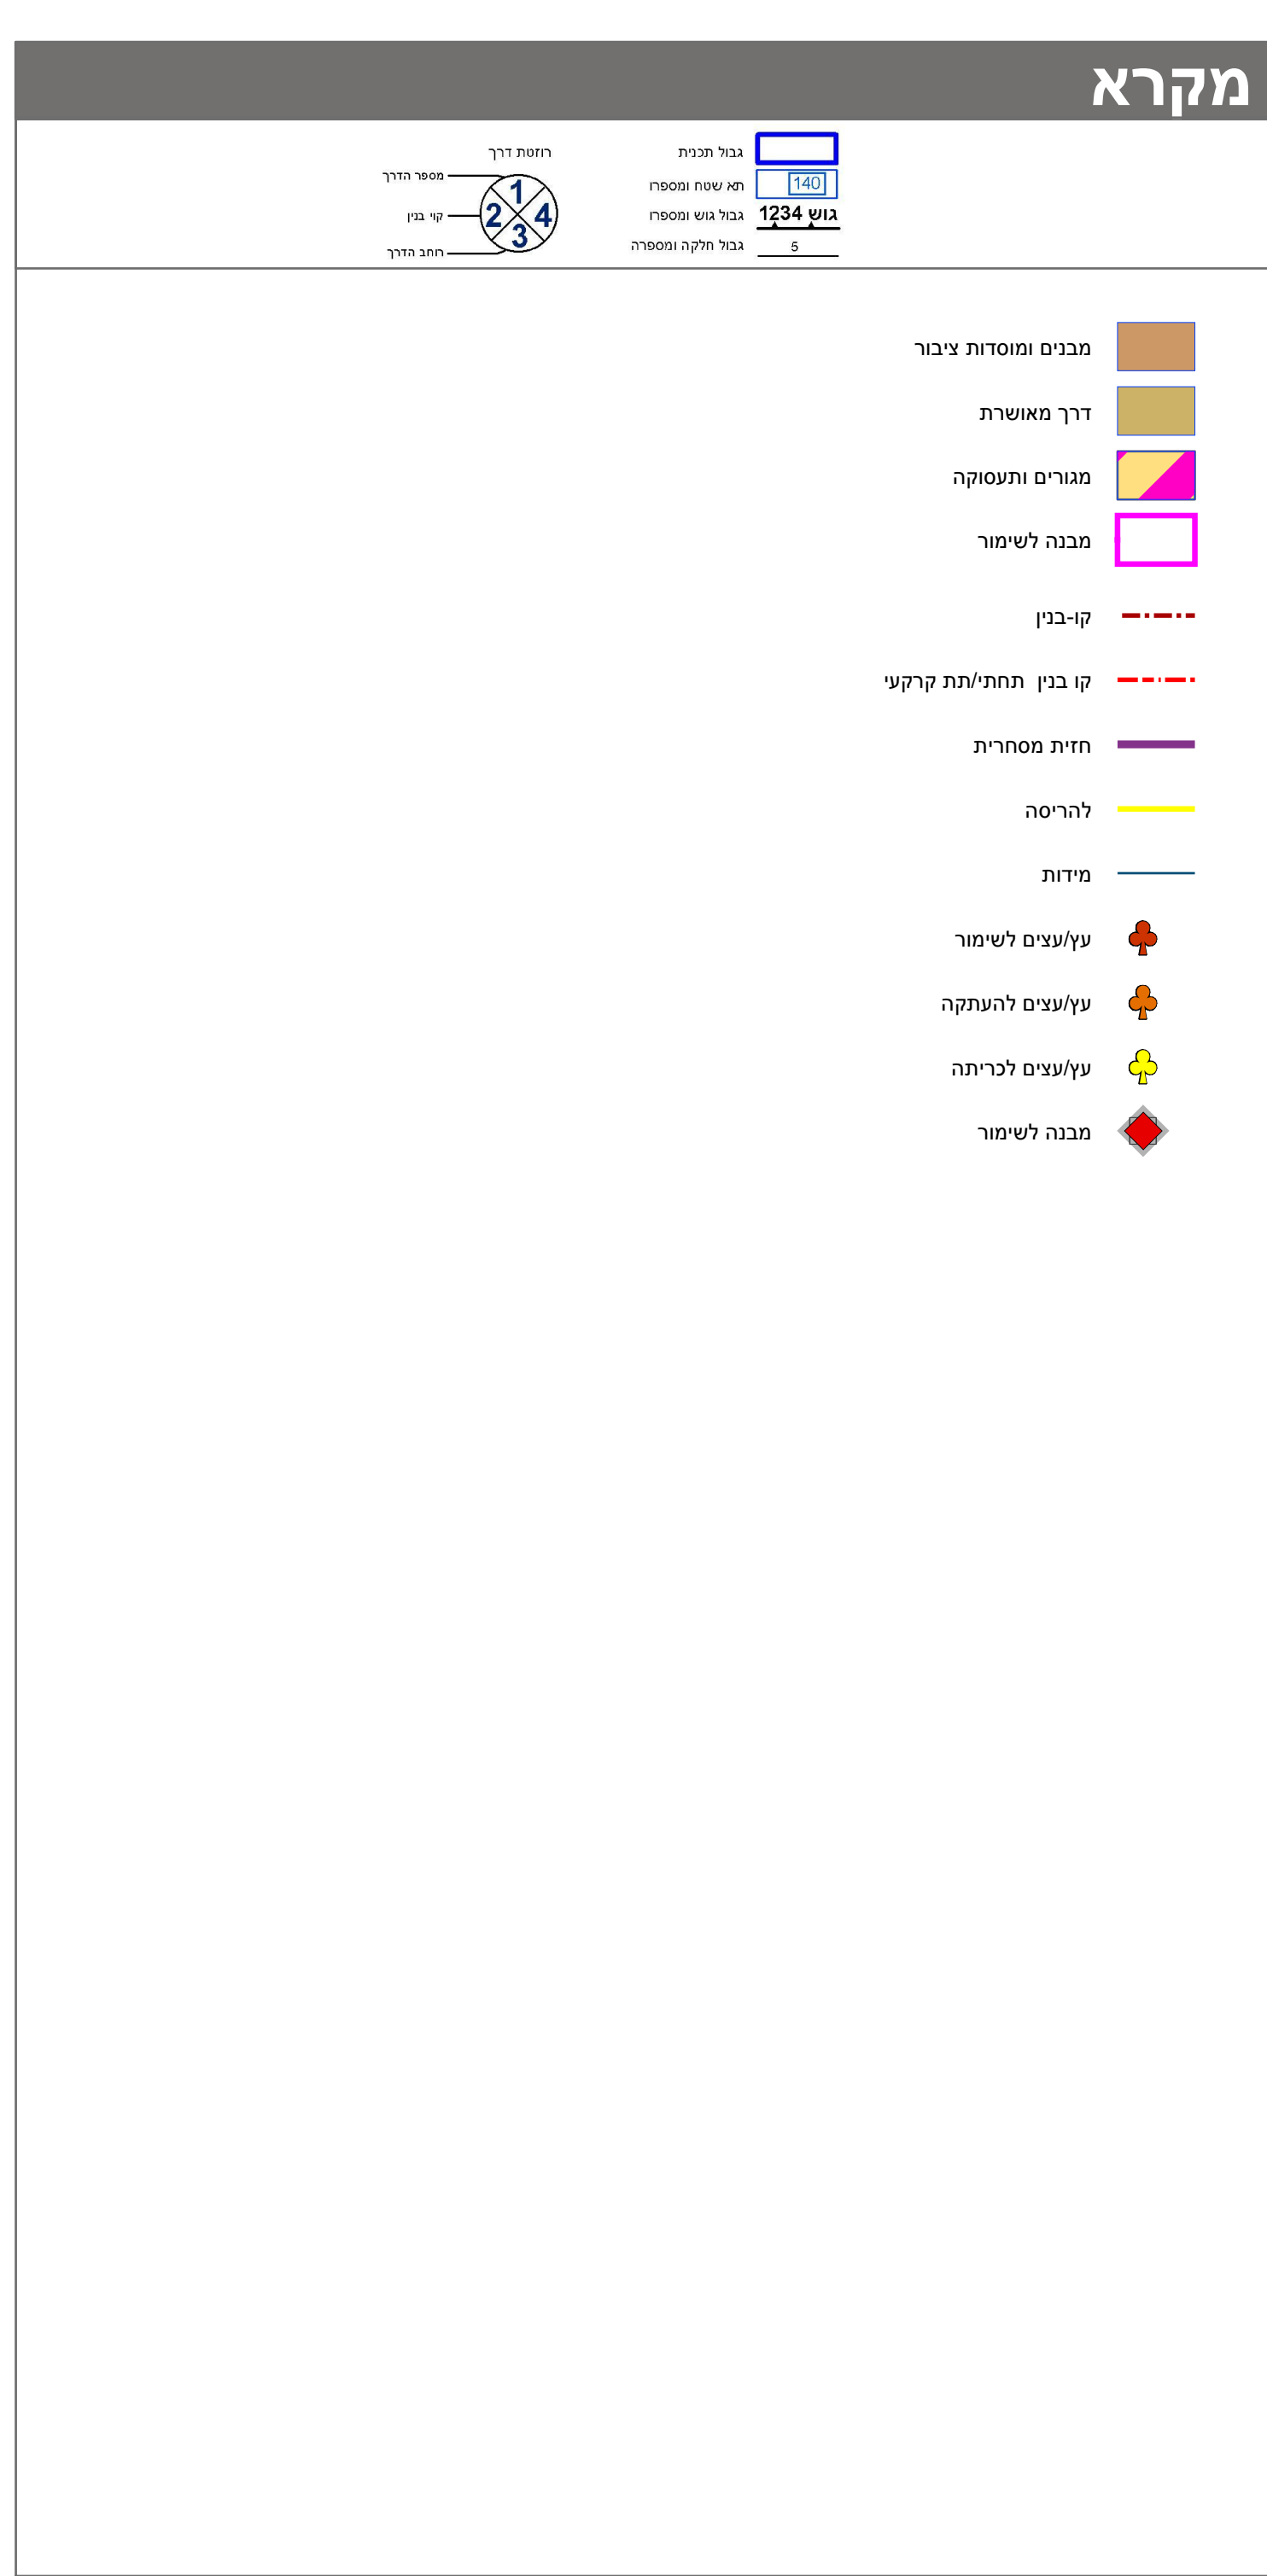
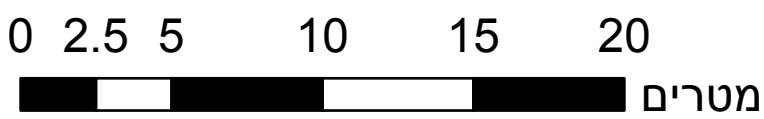


GPS DFA 500 הקאורדינטות קשורות לנקודת
שגובהה GPS 500DFA 819.01 הגבהים קשורים לנקודת

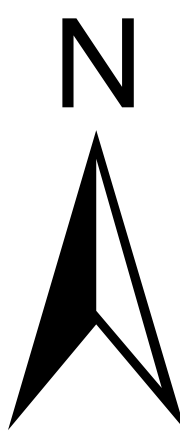

חוק התכנון והבניה, התשכ"ה - 1965 תכנית מתאר מקומית			
מס' 101-0984773			
מבנה מסחר משרדים ומגורים בשכונת צור בארה, ירושלים			
תשריט מצב מוצע		גיליון 1 מתוך 1	
מחוז		ירושלים	
מרחב תכנון מקומי		ירושלים	
רשות מקומית		ירושלים	
ישוב		ירושלים	
תכנית בסמכות		מחזית	
איחוד וחלוקה		ללא איחוד וחלוקה	
היתרים או הרשאות		תכנית שמכוחה ניתן להוציא היתרים או הרשאות	
מונה תדפיס התשריט		15	
מועד הפקה		03/05/2023	
שטח התכנית		1.745 דונם	קנה מידה 1:250
אישורים בתכנית מס' 101-0984773			
מינהל התכנון חוק התכנון והבניה, התשכ"ה - 1965 מחוז ירושלים הועדה המחוזית החליטה ביום : 12/06/2022 להפקיד את התכנית 03/05/2023 תאריך י"ר הועדה המחוזית			

שמות*	
מחמוד ת'אמר תאגיד:	מגיש התכנית
שושי קינן תאגיד:	עורך ראשי

טבלת גושים וחלקות*			
מספר גוש	כל החג	מספר חלקות בשלמותן	מספר חלקות בחלקיות
30786	חלק	1	

* הרשימה המלאה מפורטת בהוראות התכנית / בהודעה שפורסמה בעיתונות וברשומות

הריני מצהיר בזאת כי המפה הטופוגרפית/המצבית המהווה רקע לתכנית זו, נערכה על ידי ביום 15/03/2021 והיא הוכנה לפי הוראות נוהל מבא"ת ובהתאם להוראות החוק ולתקנות הממודים שבתוקף.

דיוק הקו הכחול והקדסטר: מדידה אנליטית מלאה ברמת תצ"ר

בנאן גריב מוסא	1551	חתימה	תאריך
שם המודד	מספר רשיון		

ספר תכנית: 101-0984773. מספר גירסת תשריט: 15