


מקרא	תיאור
	גבול תכנית
	גבול תכנית מאושרת ומספרה
	גבול חלקה ומספרה
	תא שטח ומספרו
	מגורים ד'
	מגורים ג'
	דרך משולבת
	מגורים ומבנים ומוסדות ציבור
	מגורים ב'
	מגורים 5 מיוחד
	דרך קיימת ו/או מאושרת
	הנחיות מיוחדות
	רצועת מתניע
	להריסה
	בנין קיים
	מסוף מתניע
	איזור מגורים 2
	שביל להולכי רגל ולרכב שירות
	מסחר ותעסוקה
	עירוני מעורב

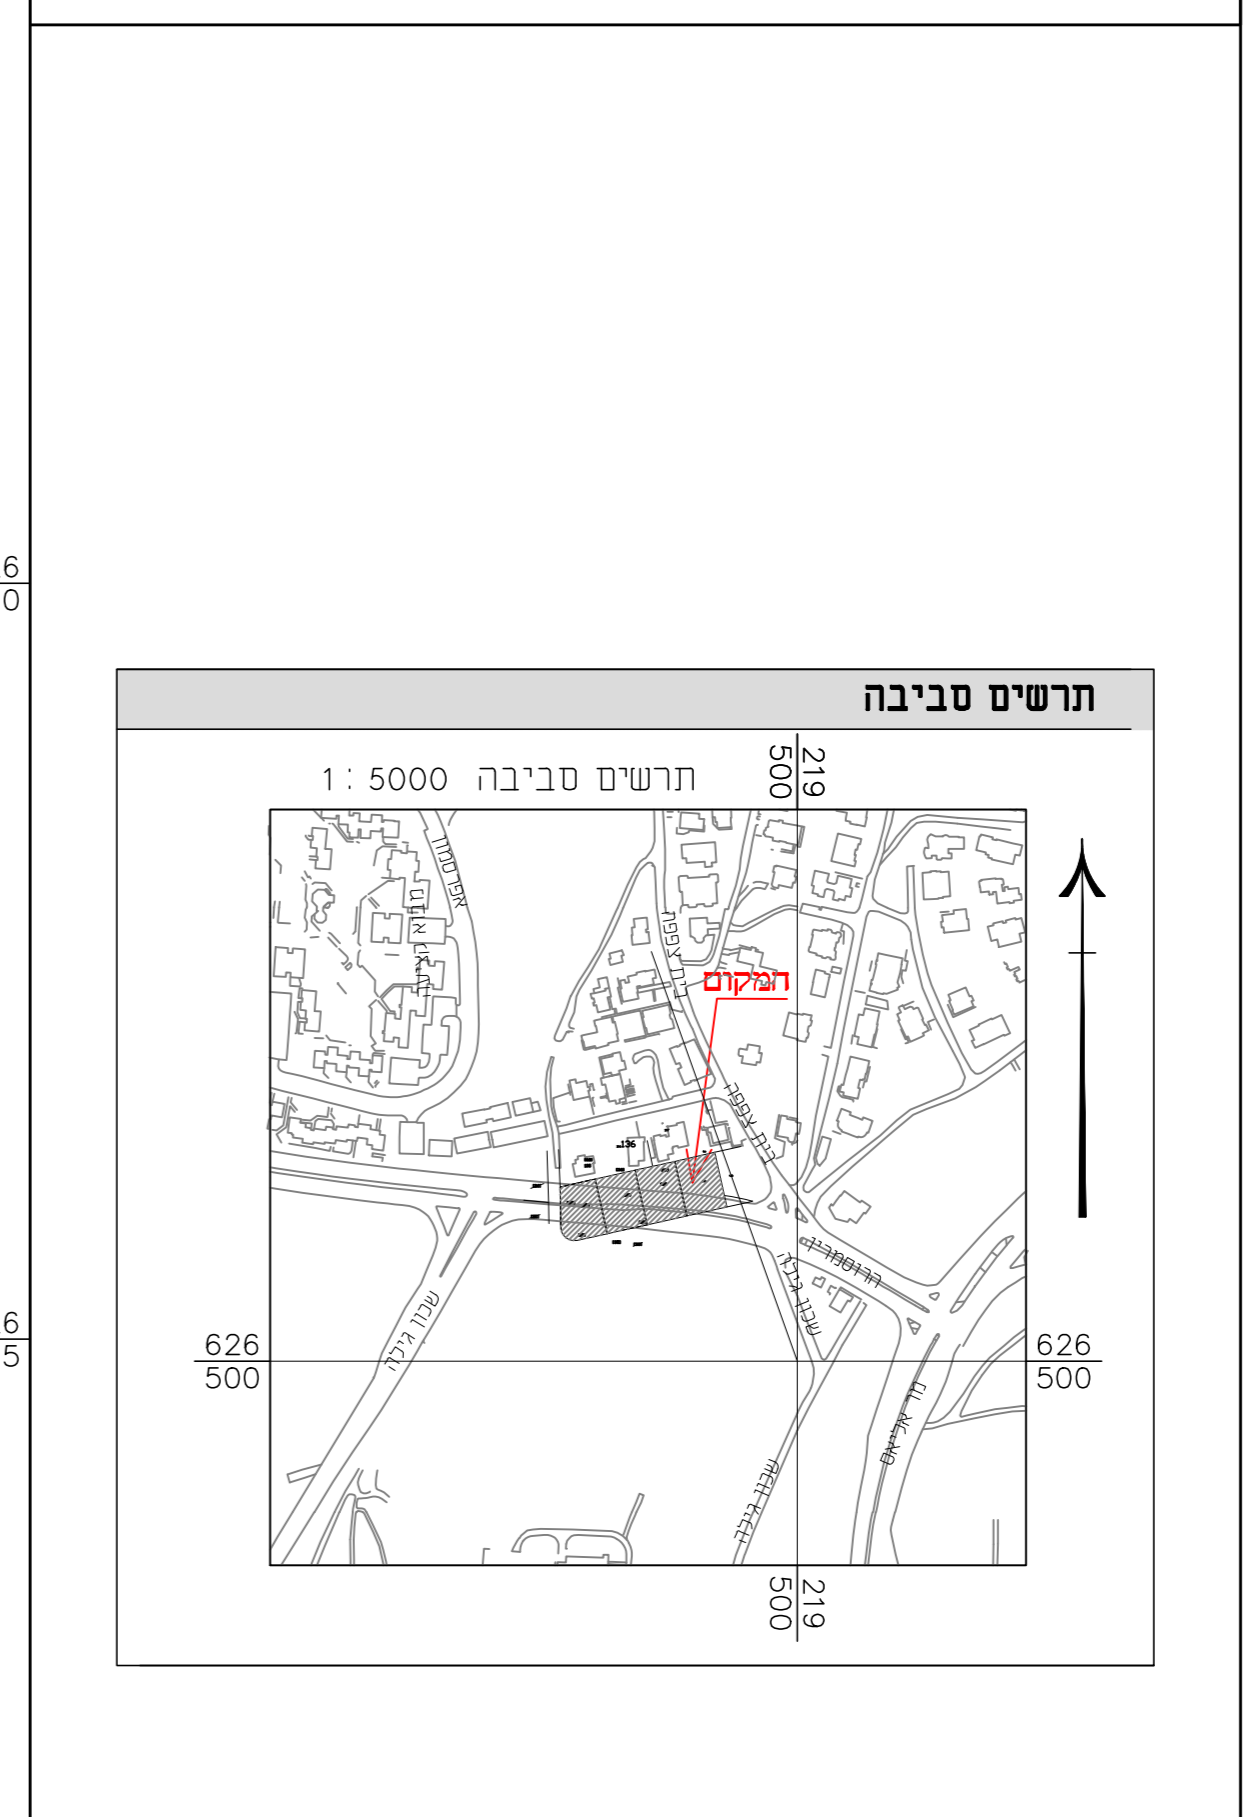

חוק התכנון והבניה, התשכ"ה - 1965
תכנית מתאר מקומית

מס' 101-0970764
בורגני אלדייק
מבנה לשימוש עירוני מעורב
צומת טנטוור ירושלים

תשריט מצב מאושר

תאריך	שטח התכנית	קנה מידה
24/01/2023	2.102 ד'	1:250

הצהרת המודד

הריני מצהיר בזאת כי מדידת המפה המופגרת/המצבית המוצגת הינה נכונה וזו, וערכה על ידי ביום: ----- והיא נכונה לפי נוהל מבאית ונבחנתם להודאת החוק וזמנת המודדים שבמקום. דיוק המדידה והקטטה: מדידה גרפית/ קו הכחול (בלבד) ברמה אנליטית/ מדידה אנליטית מלאה ברמת תציר (כולל המדידה הכחול)

בנוא גריב מוסא 1551 מספר רישון
 שם המודד מספר רישון

חתימה תאריך

שמות וחדתימות:

עורך התכנית	אחמד אבו חוסיין, אד' סוכני	ת.ד. 31925 - ירושלים
המשרד	050-7417655	02-5877123
הואל	abahmed1@gmail.com	