




מקרא מצב מאושר

101-0680157

	גבול תכנית מצע
	גבול תכנית מאשרת ומסכרה
	(א) דרך קיימת או מאשרת
	(א) אזור מגורים מיוחד
	מגורים ב
	מגורים ג
	(א) אזור מגורים כ
	מבנים ומסדות ציבור לדת
	מגורים ומבנים ומסדות ציבור
	עצמים לשמור
	מבנה לשמור
	חוצת לשמור
	מבנה להריסה
	קו בנו
	קו בנו מרכזי לפי תב"ע 5008
	קו בנו מרכזי להוספת בניה לפי תב"ע 9402
	קו בנו להסדרת הקרקע לפי תב"ע 34056
	קו בנו תחליתת קרקעי
	קו בנו עולי
	קו בנו להוספת קומה לפי תב"ע 34056
	בנו סיום
	מספר גש
	גבול חוקה
	מספר חוקה
	גבול תא שטח ומסכרה

(*) יעודים שלא לפי מבאית 2006

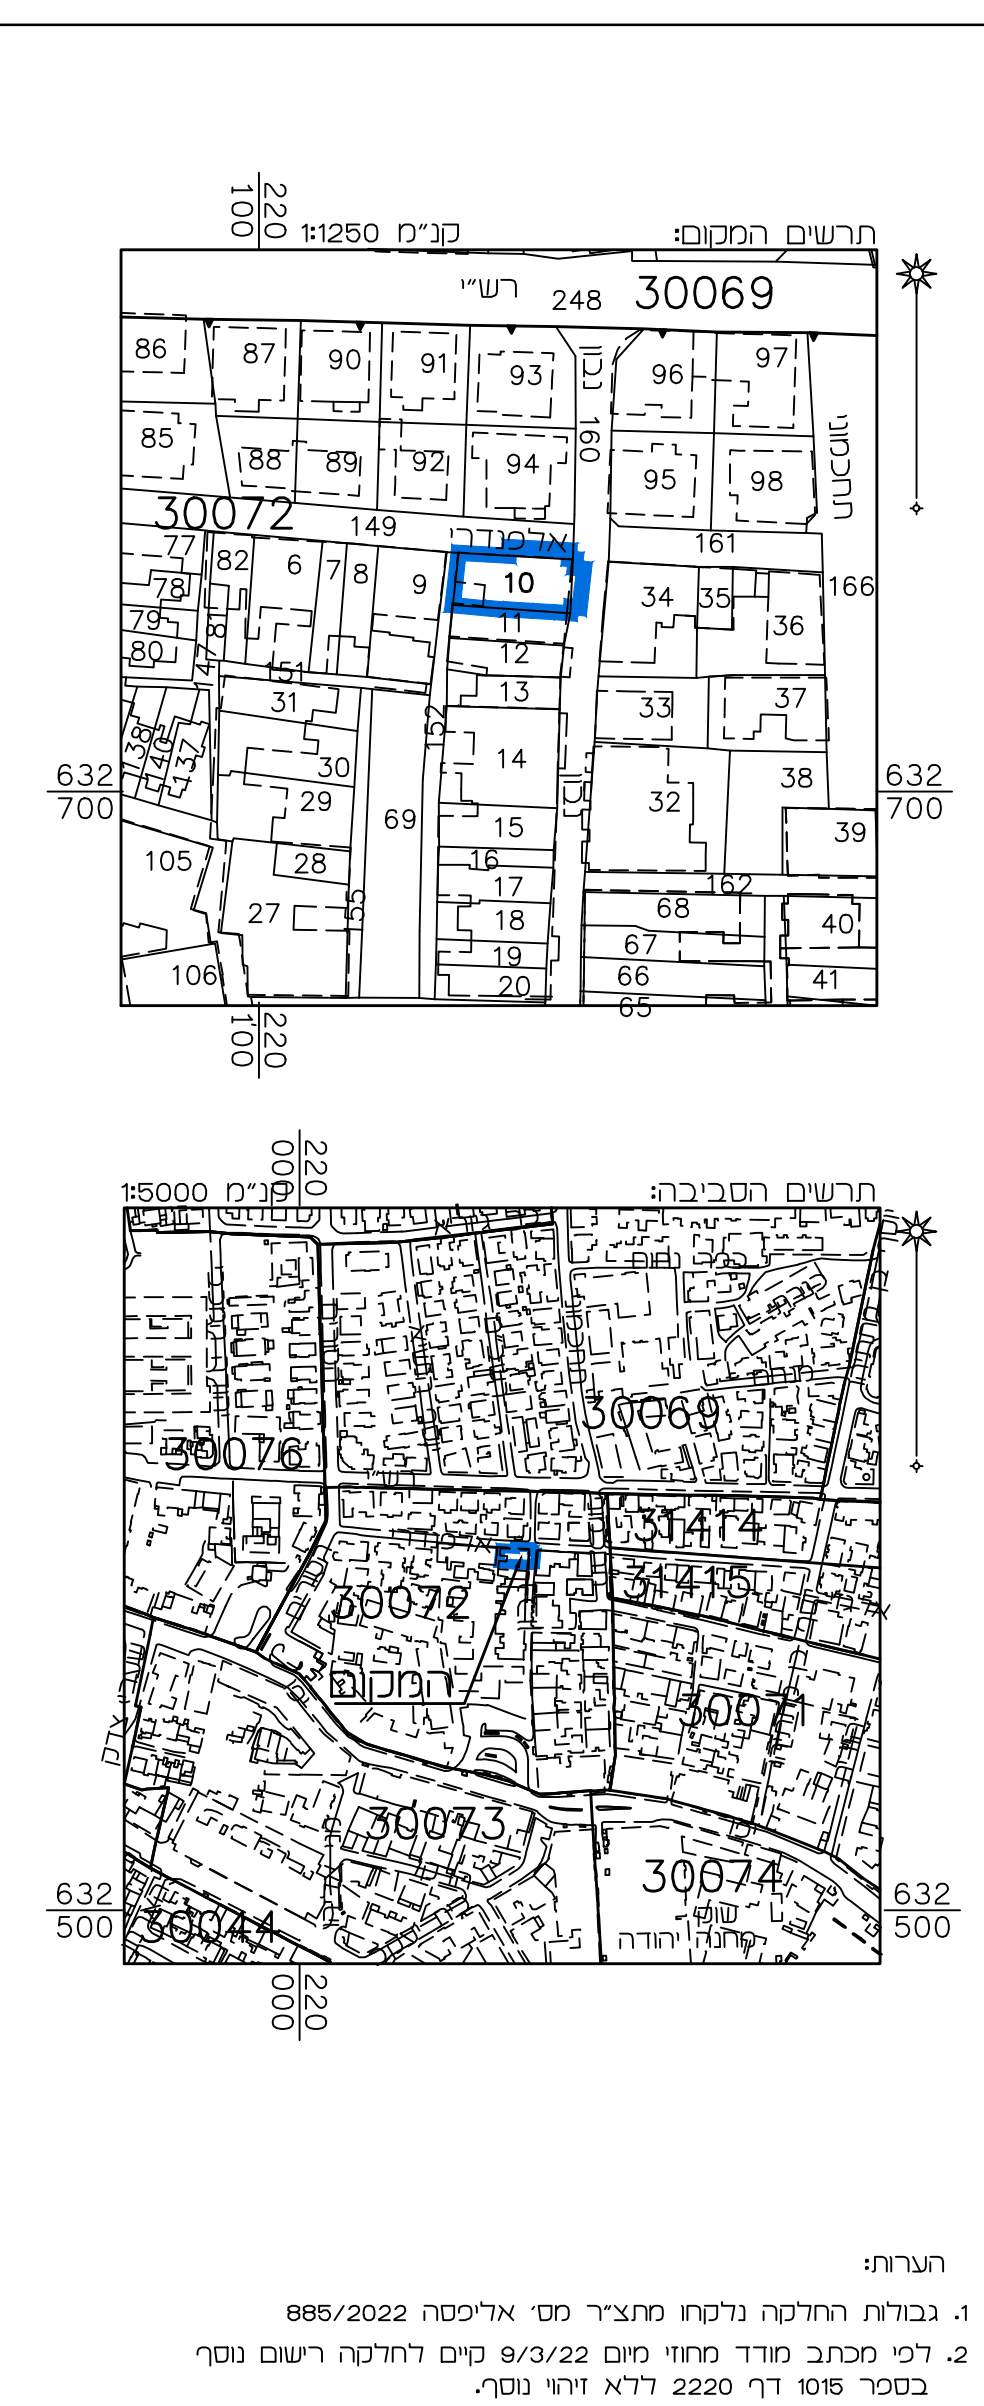

מצב מאושר	
נספח לתכנית מס' 101-1036748	
תוספת מרפסות מעל תוואי דרכים ברחי' נבון ורחי' אלפנדרי ירושלים	
גליון 1 מתוך 1	
תחולה	מחייב
תיאור תאריך עריכת הנספח	13/03/2023
קנ"מ	1:250
תרשימים נוספים	קנ"מ
תרשים המקום	1:250
תרשים סביבה	1:5000
שמות וחתומות:	
עורך הנספח	שם: ראובן אלסטר תאגיד: מיסד פוטורסטריה מידות והנדסה בע"מ
חתימה	חתימה:
תאריך	502 מספר רשיון

הריני מצויר בזאת כי המפה הטופוגרפית/ המצבית המהווה רקע לתכנית זו, נערכה על ידי ביום 23.08.22 והיא הוכנה לפי הוראות נוהל מבאית ובהתאם להוראות החוק ולתקנות המודדים שבתוקף. דיוק הגו' הכוזול והקדסטר: מדידה אנליטית מלאה ברמת תצ"ר