



מקרה

מגורים ג

דרך מאושרת

מבנה להריסה

קו-בניין

קו בניין תחתית/תת קרקע

מידות

עץ/עצים להעתקה

מזהה דרך

מספר הדרכ

קווי בין

כתוב הדרכ

אובל תכנית

זה שטח ומספרו

אובל גוש ומספרו

אובל חלקה ומספרה

5


140

1234

1

20

1:

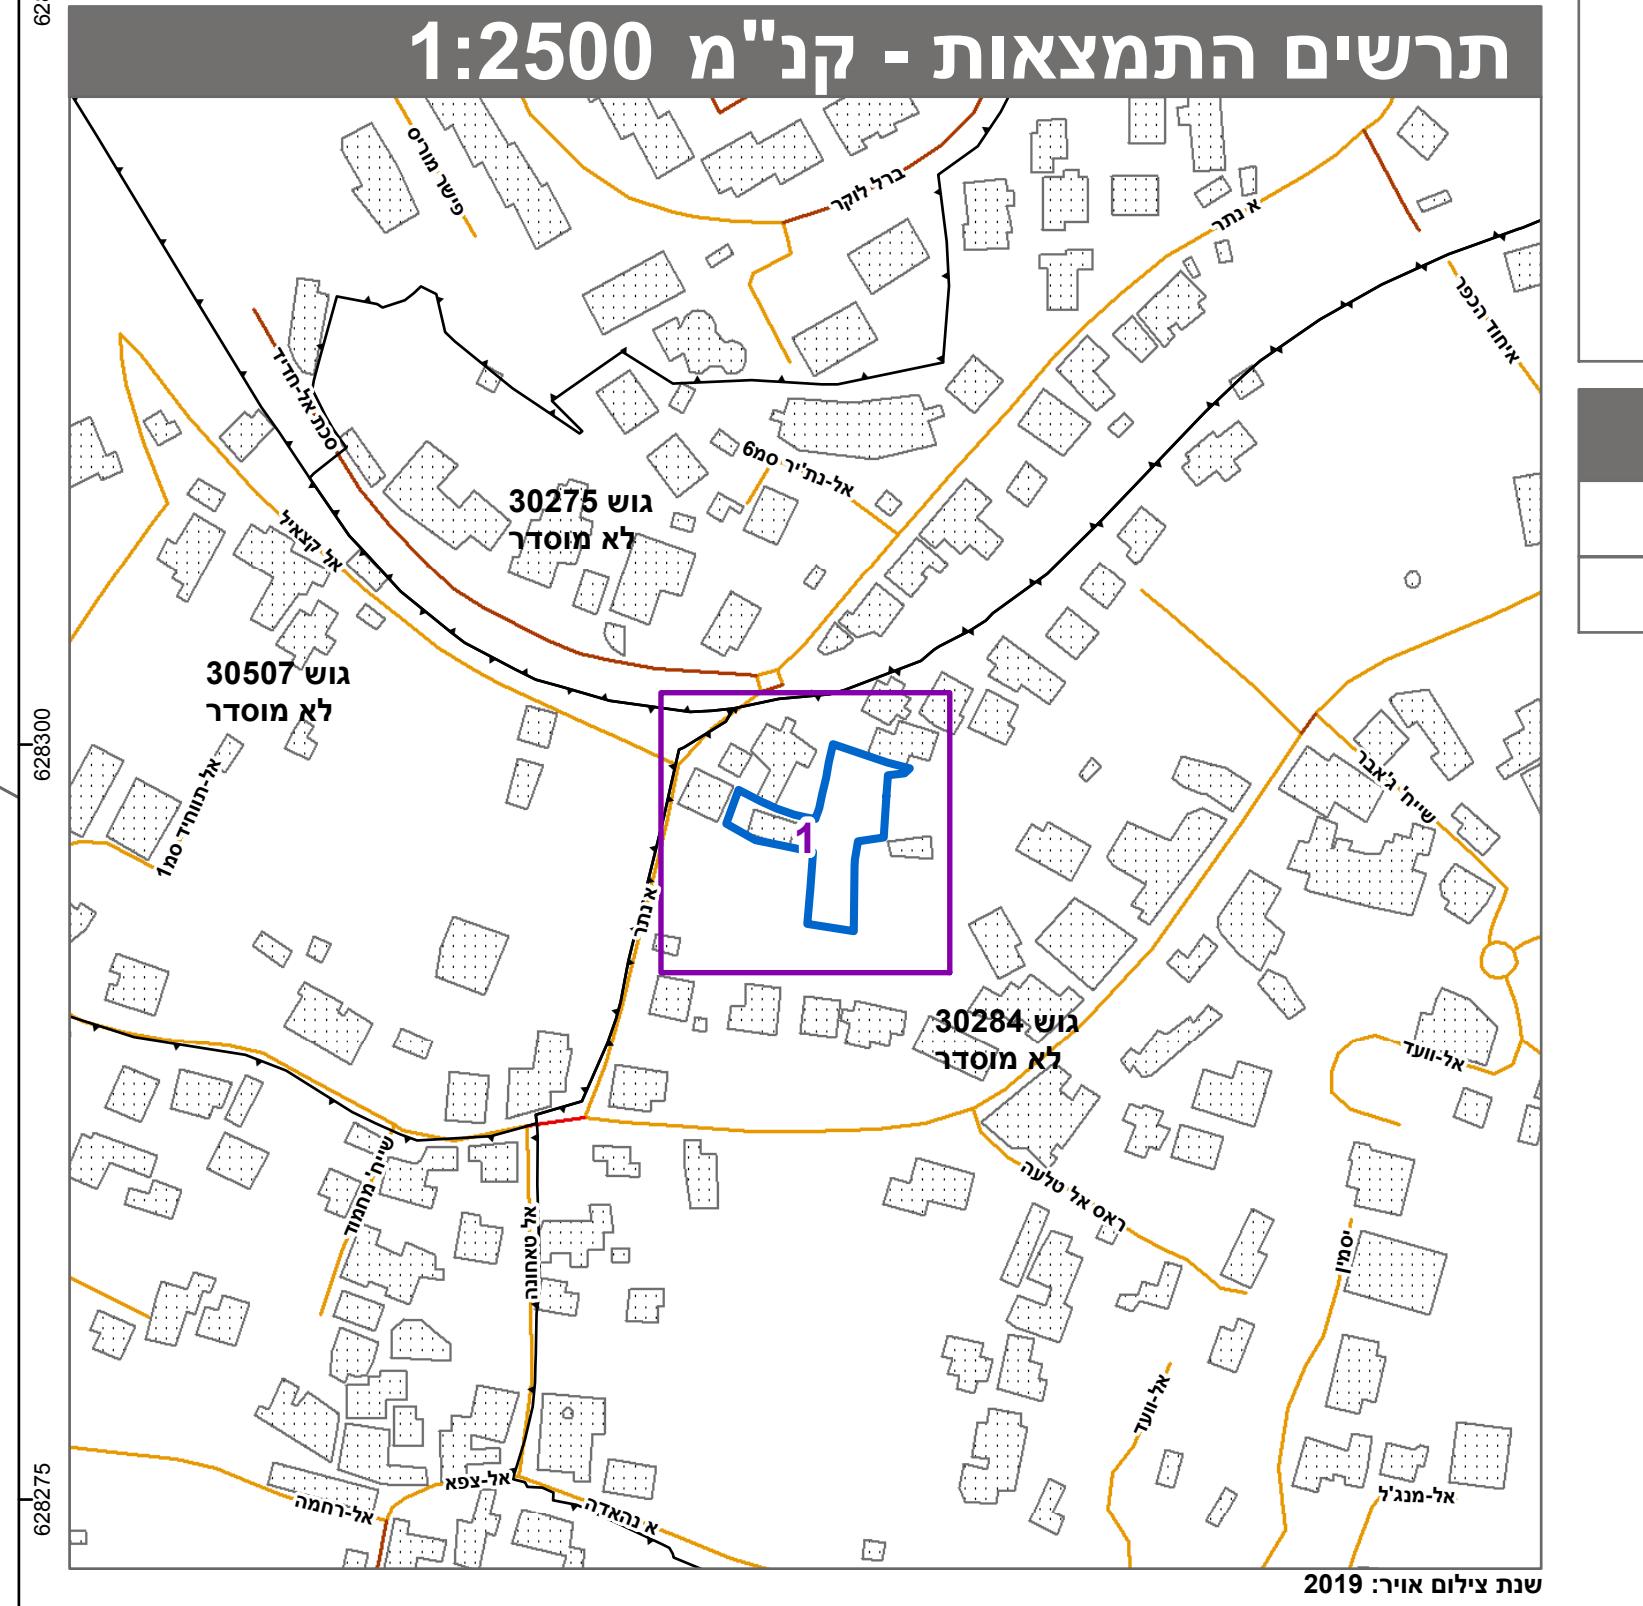

חוק התכנון והבניה, התשכ"ה - 1965

תכנית מתאר מקומי

מוס' 101-1080142

הקמת 3 בניינים חדשים למגורים בשכ' בית צפאפא-ירושלים

גilioן 1

תשريع מצב מוצע

מחוז ירושלים

מרחב תכנון מקומי ירושלים

רשות מקומית ירושלים

ישוב ירושלים

תכנית בסמכות מחוזית

איחוד וחלוקת לא איחוד וחילוקה

היתרים או הרשות תכנית שמקורה ניתן להוציא היתרין או הרשות

4 מונה תדפסו התשريع

01/06/2023 מועד הפקה

1.393 דונם קנה מידיה שטח התכנית

אישור בתכנית מוס' 101-1080142

מינהל התכנון
חוק התכנון והבניה, התשכ"ה - 1965
מחוז ירושלים
הועודה המחוותת החליטה ביום :
16/08/2023
לאשר את התוכנית
11/09/2023
י"ר הוועדה המחוותת
תאריך

מינהל התכנון
חוק התכנון והבניה, התשכ"ה - 1965
מחוז ירושלים
הועודה המחוותת החליטה ביום :
18/09/2022
להפקיר את התוכנית
13/06/2023
י"ר הוועדה המחוותת
תאריך

* הרשימה המלאה מפורטת בהוראות התכנית / בהודעה שפורסמה בעיתונות וברשות

הריני מצהיר בזאת כי המפה הטופוגרפית/המצבית המהווה רקע לתכנית זו,
על ידי ביום 10/02/2022 והוא הוכנה לפי הוראות נוהל מבא"ת ובהתאם להוראות
ולתקנות המודדים שבתוקף.

דיקוק הקוו הכחול והקדסטר: מדידה אנליטית מלאה ברמת TZ'ר
בנאנן גרייב מוסא

1551

מספר רשיון

חתימה

תاري

3-4

כל הגוש

חלק

מספר גוש

30284

شمונות*

מגיש התכנית
מוסא דיב
תאגיד:

עורך ראשי
محمد ابو גנאם
תאגיד: איתקאן שירות הנדסה

טבלת גושים וחלקות*

מספר גוש
מספרי חלקות
בחלוקת

מספר גוש
מספרי חלקות
בחלוקת