
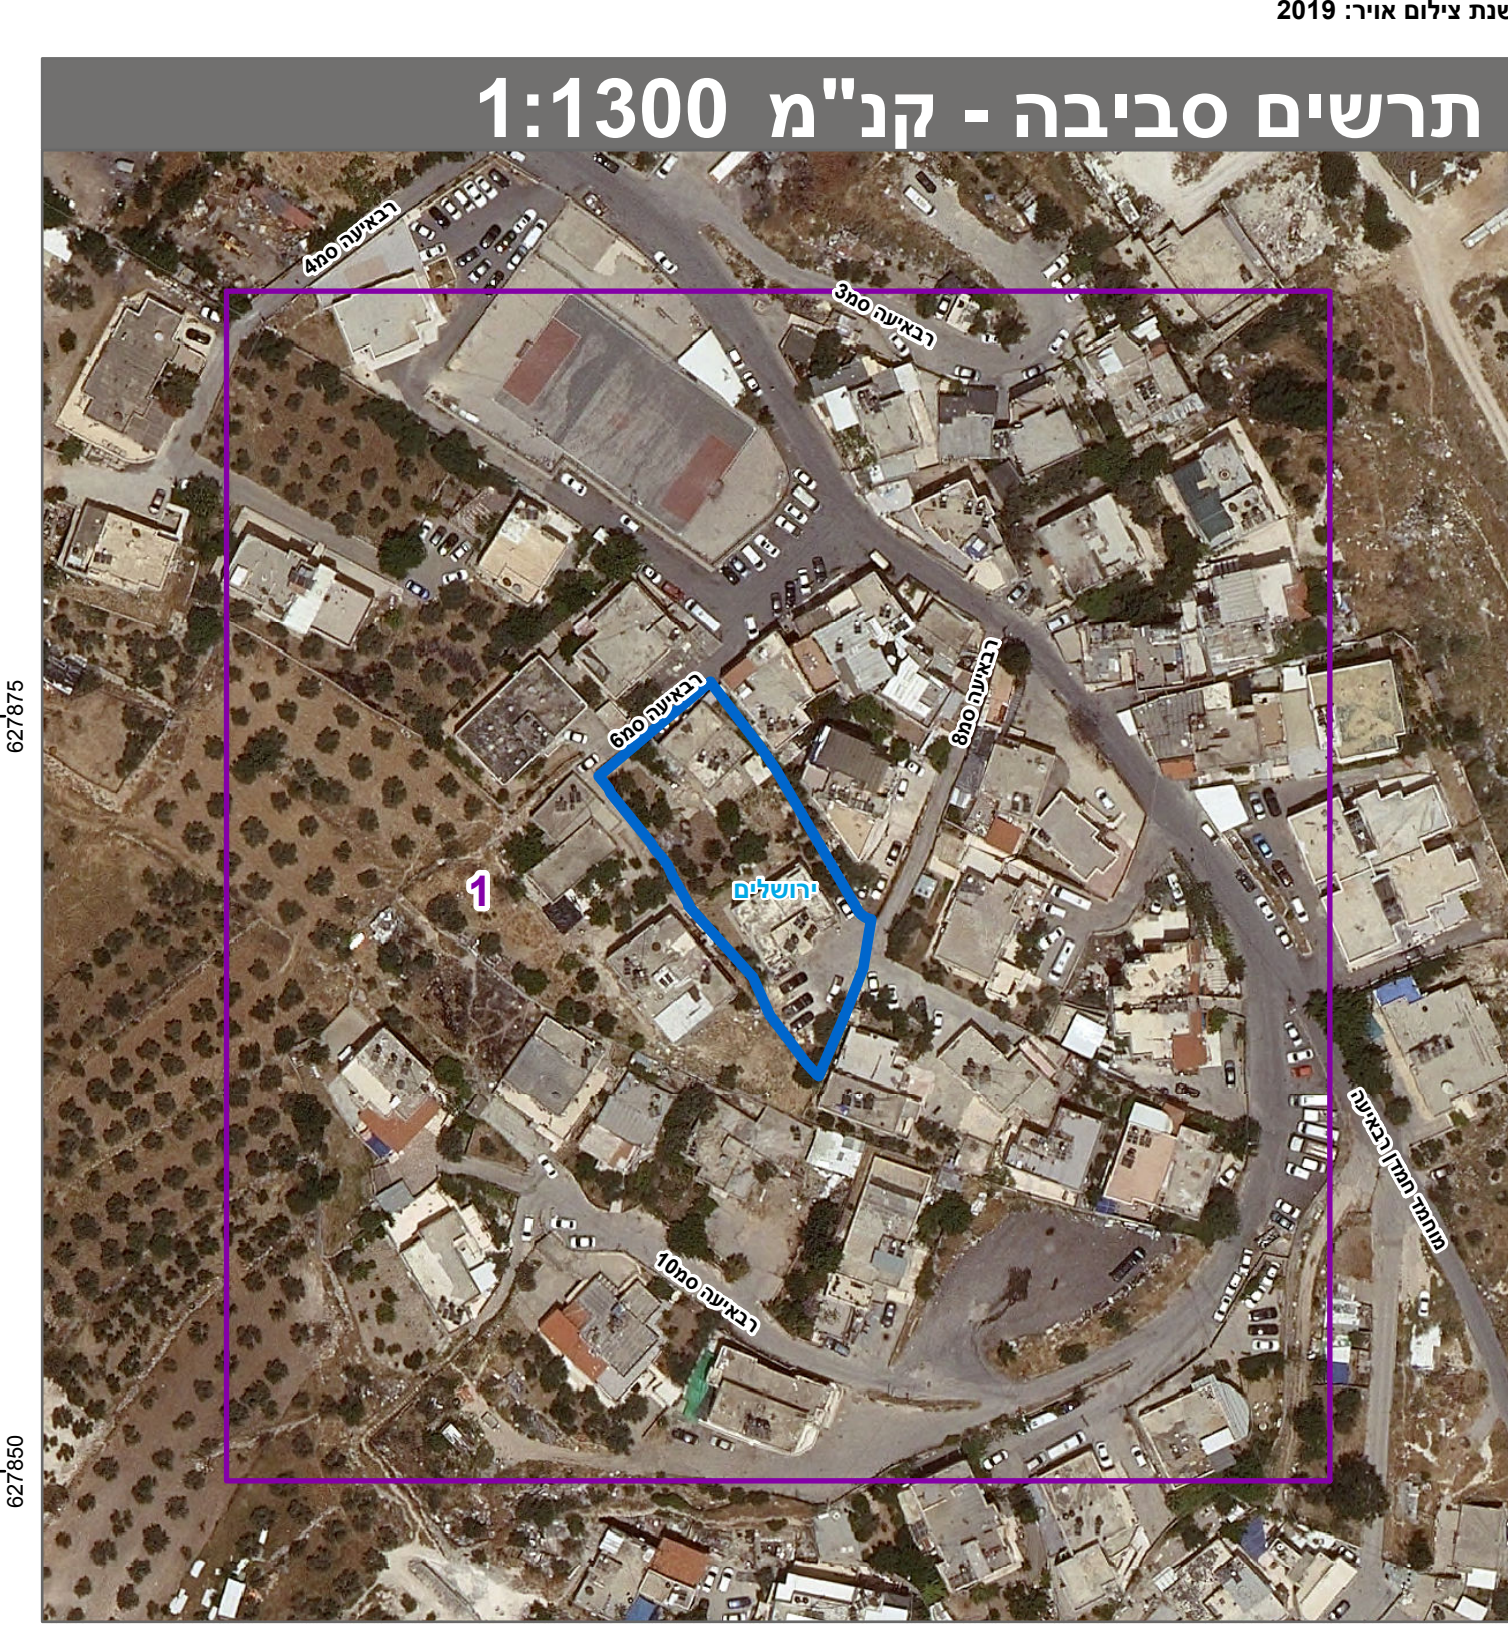
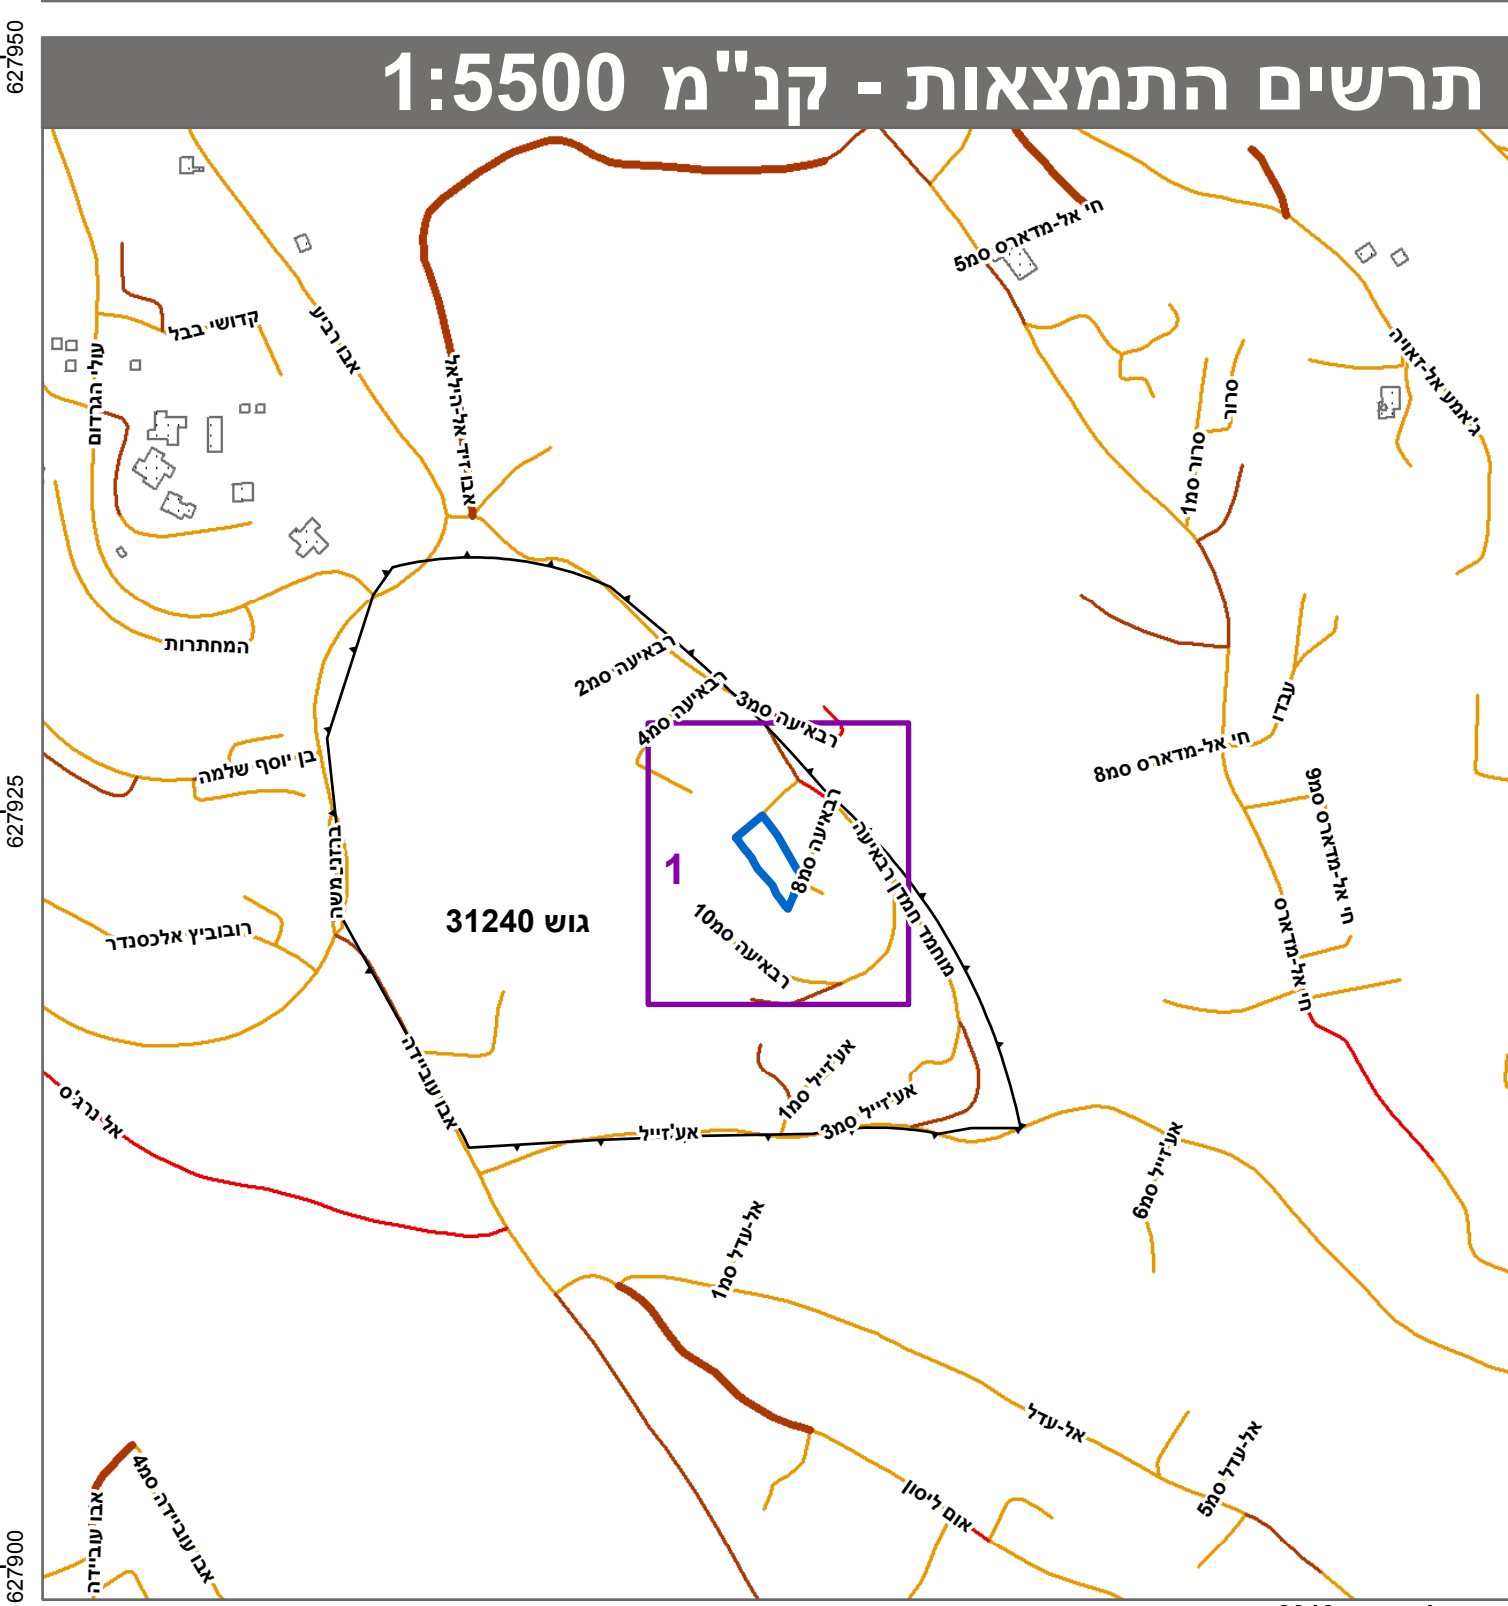


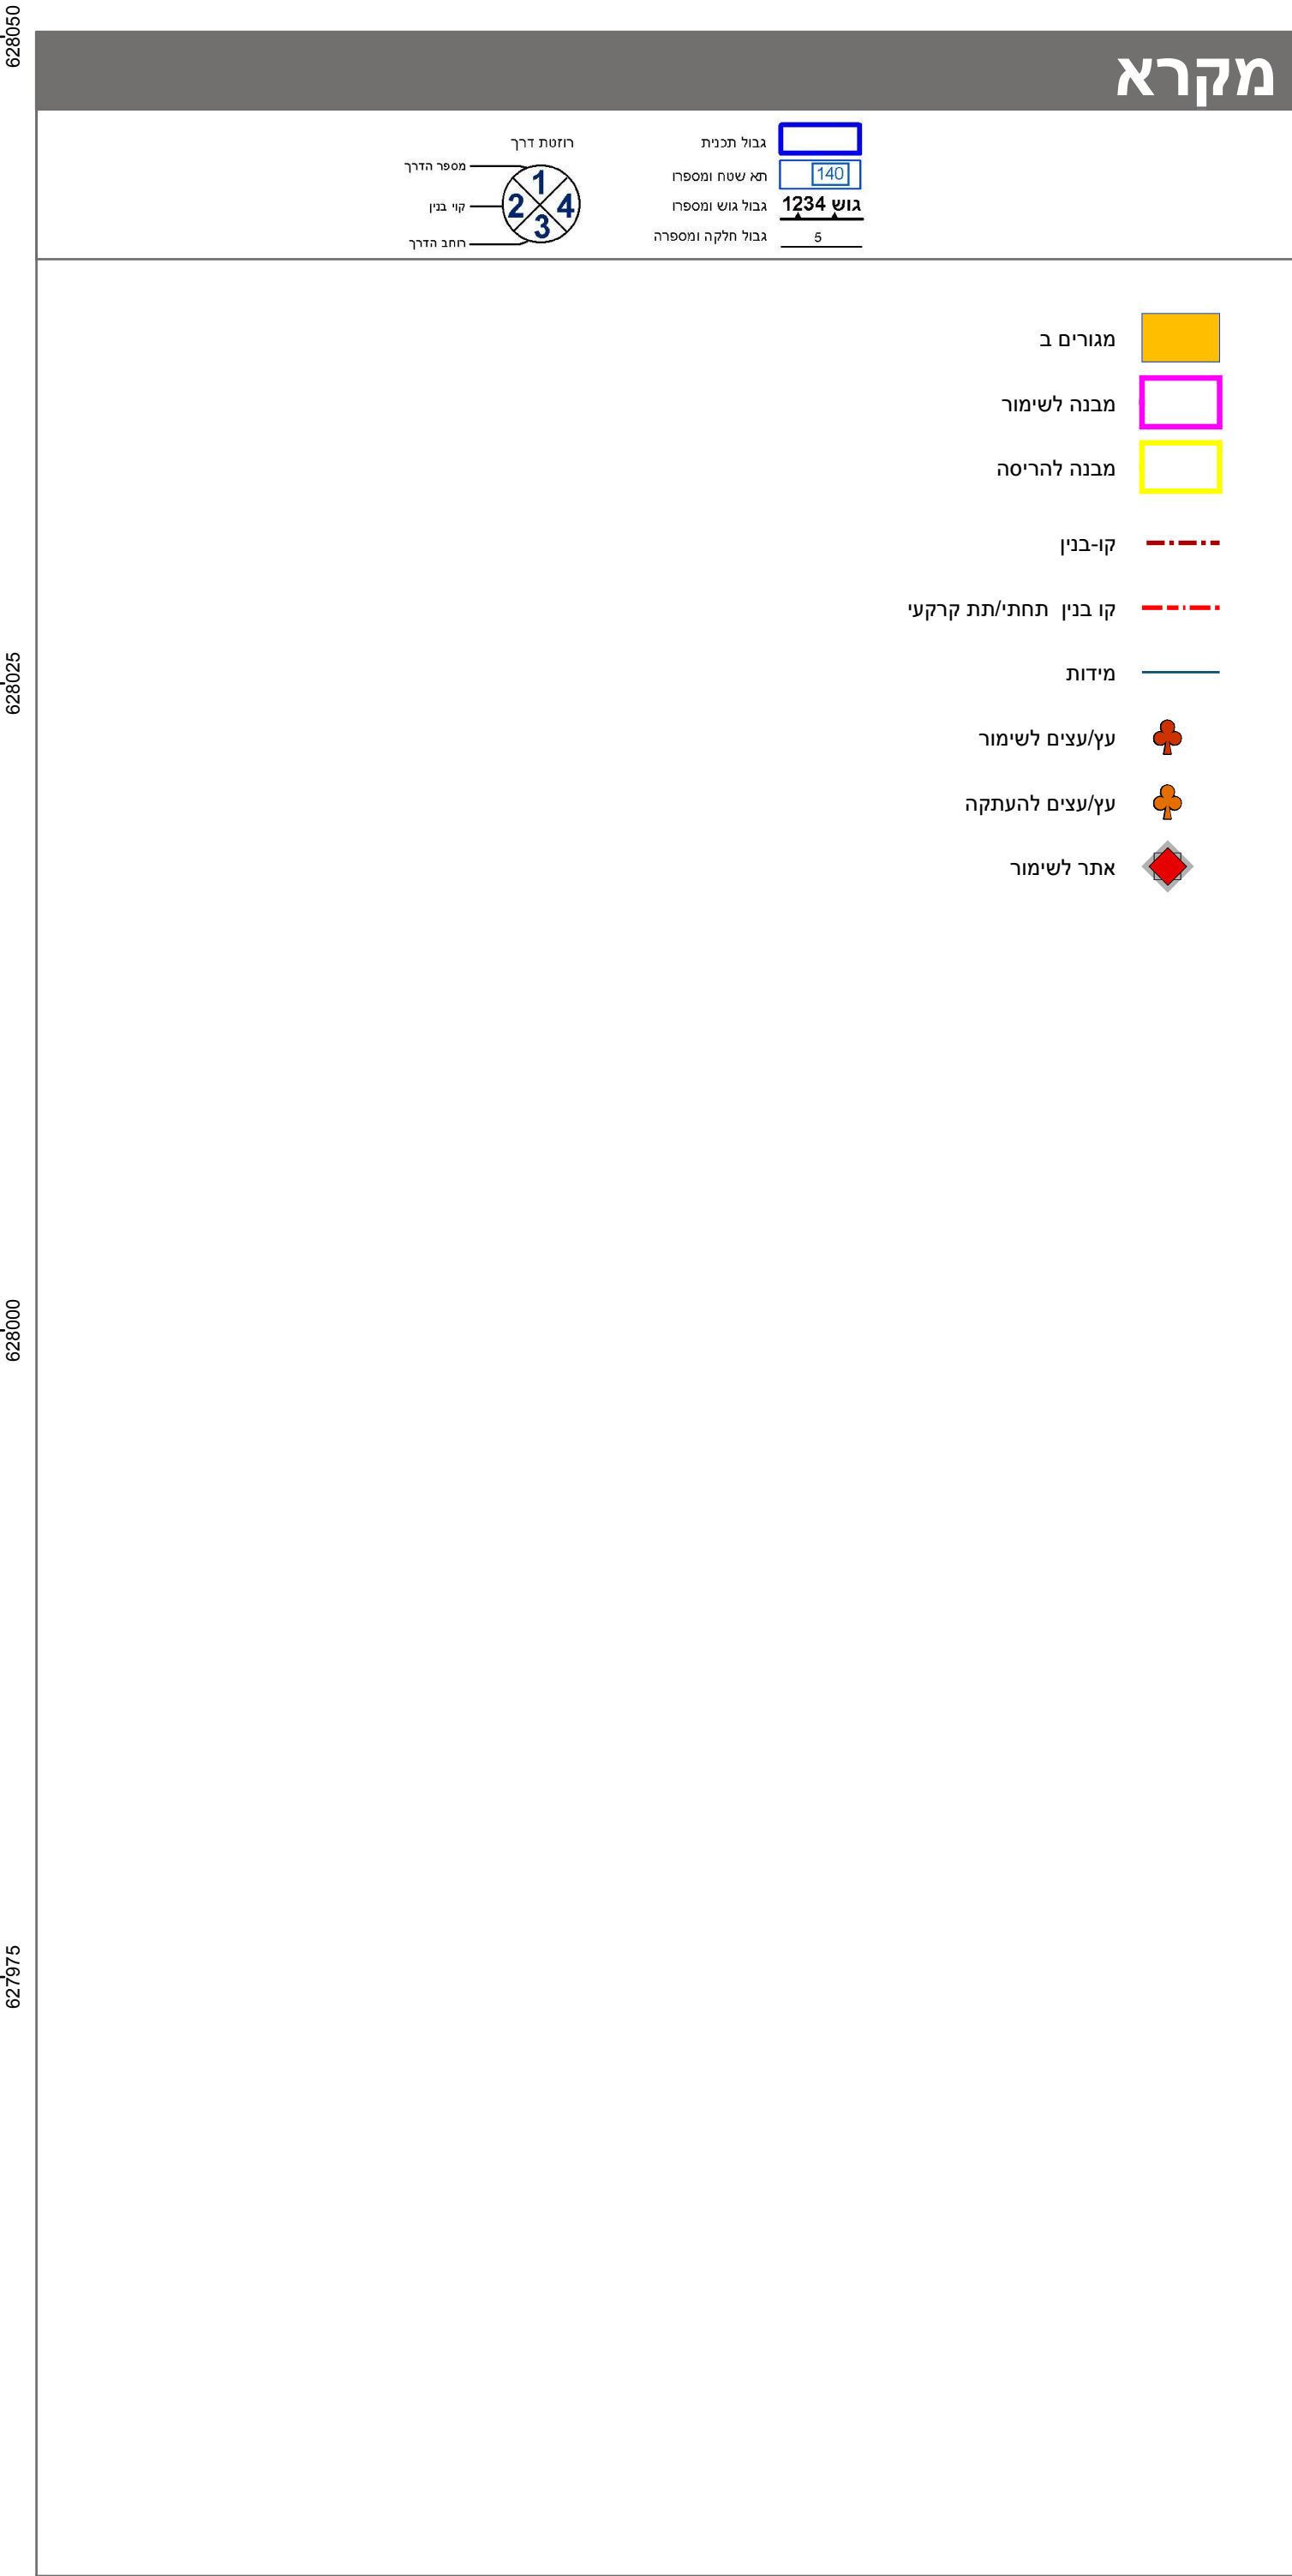

חוק התכנון והבניה, התשכ"ה - 1965 תכנית מתאר מקומית	
מס' 101-1076520	
הקמת בניין חדש ותוספות לבניין קיים באום ליסון -ירושלים	
תשריט מצב מוצע	
גיליון 1 מתוך 1	
מחוז	ירושלים
מרחב תכנון מקומי	ירושלים
רשות מקומית	ירושלים
ישוב	ירושלים
תכנית בסמכות	מחוזית
איחוד וחלוקה	ללא איחוד וחלוקה
היתרים או הרשאות	תכנית שמכוחה ניתן להוציא היתרים או הרשאות
מונה תדפיס התשריט	5
מועד הפקה	25/10/2023
שטח התכנית	1.391 דונם קנה מידה 1:250
אישורים בתכנית מס' 101-1076520	

שמות*	
מגיש התכנית	מוחמד רבאיעה תאגיד:
מגיש התכנית	עיסא רבאיעה תאגיד:
עורך ראשי	מוחמד אבו נגאם תאגיד: איתקאן שירותי הנדסה

טבלת גושים וחלקות*			
מספר גוש	חלק/כל הגוש	מספרי חלקות בשלמותן	מספרי חלקות בחלקיות
31240	חלק 1	1	

* הרשימה המלאה מפורטת בהוראות התכנית / בהודעה שפורסמה בעיתונות וברשומות

הריני מצהיר בזאת כי המפה הטופוגרפית/המצבית/המהווה רקע לתכנית זו, נערכה על ידי ביום 12/02/2022 והיא הוכנה לפי הוראות נוהל מבא"ת ובהתאם להוראות החוק ולתקנות המודדים שבתוקף.

דיוק הקו הכחול והקדסטר: מדידה אנליטית מלאה ברמת תצ"ר

אבו רג'ב חאר 1168
אבו רג'ב חאר 1168
שם המודד מספר רשיון חתימה תאריך