
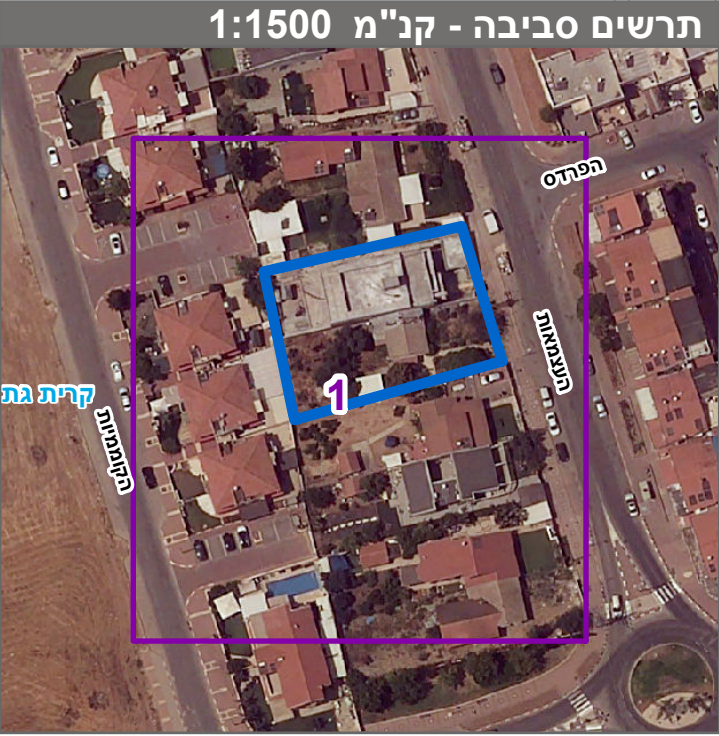
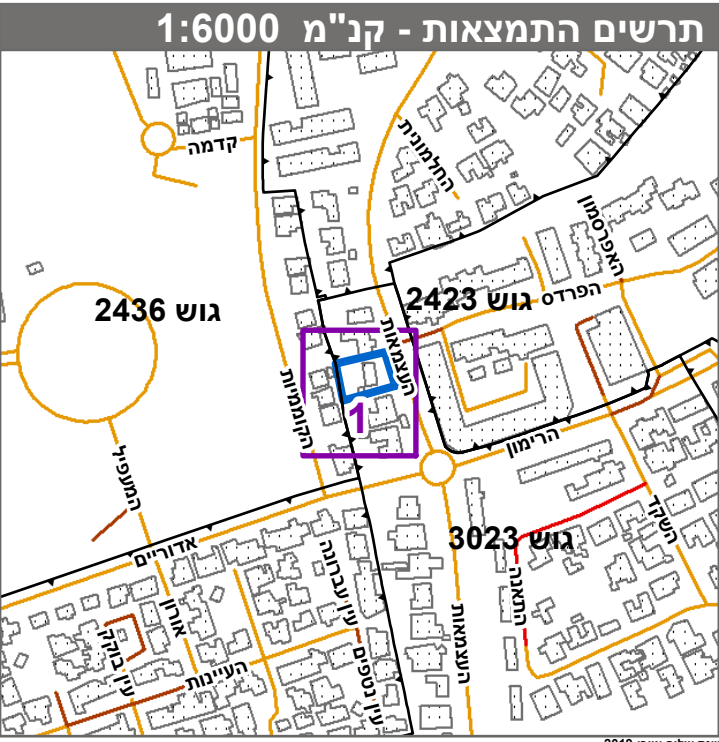
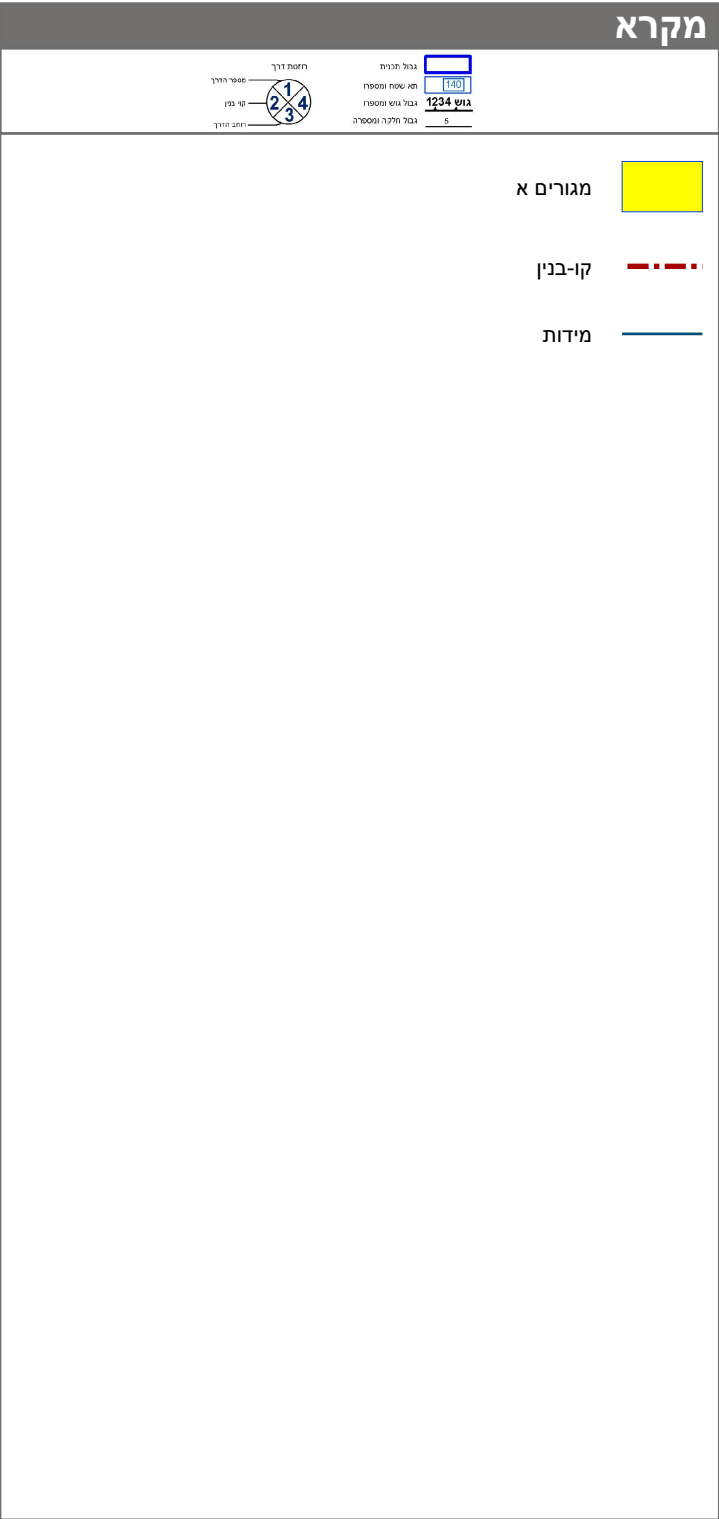


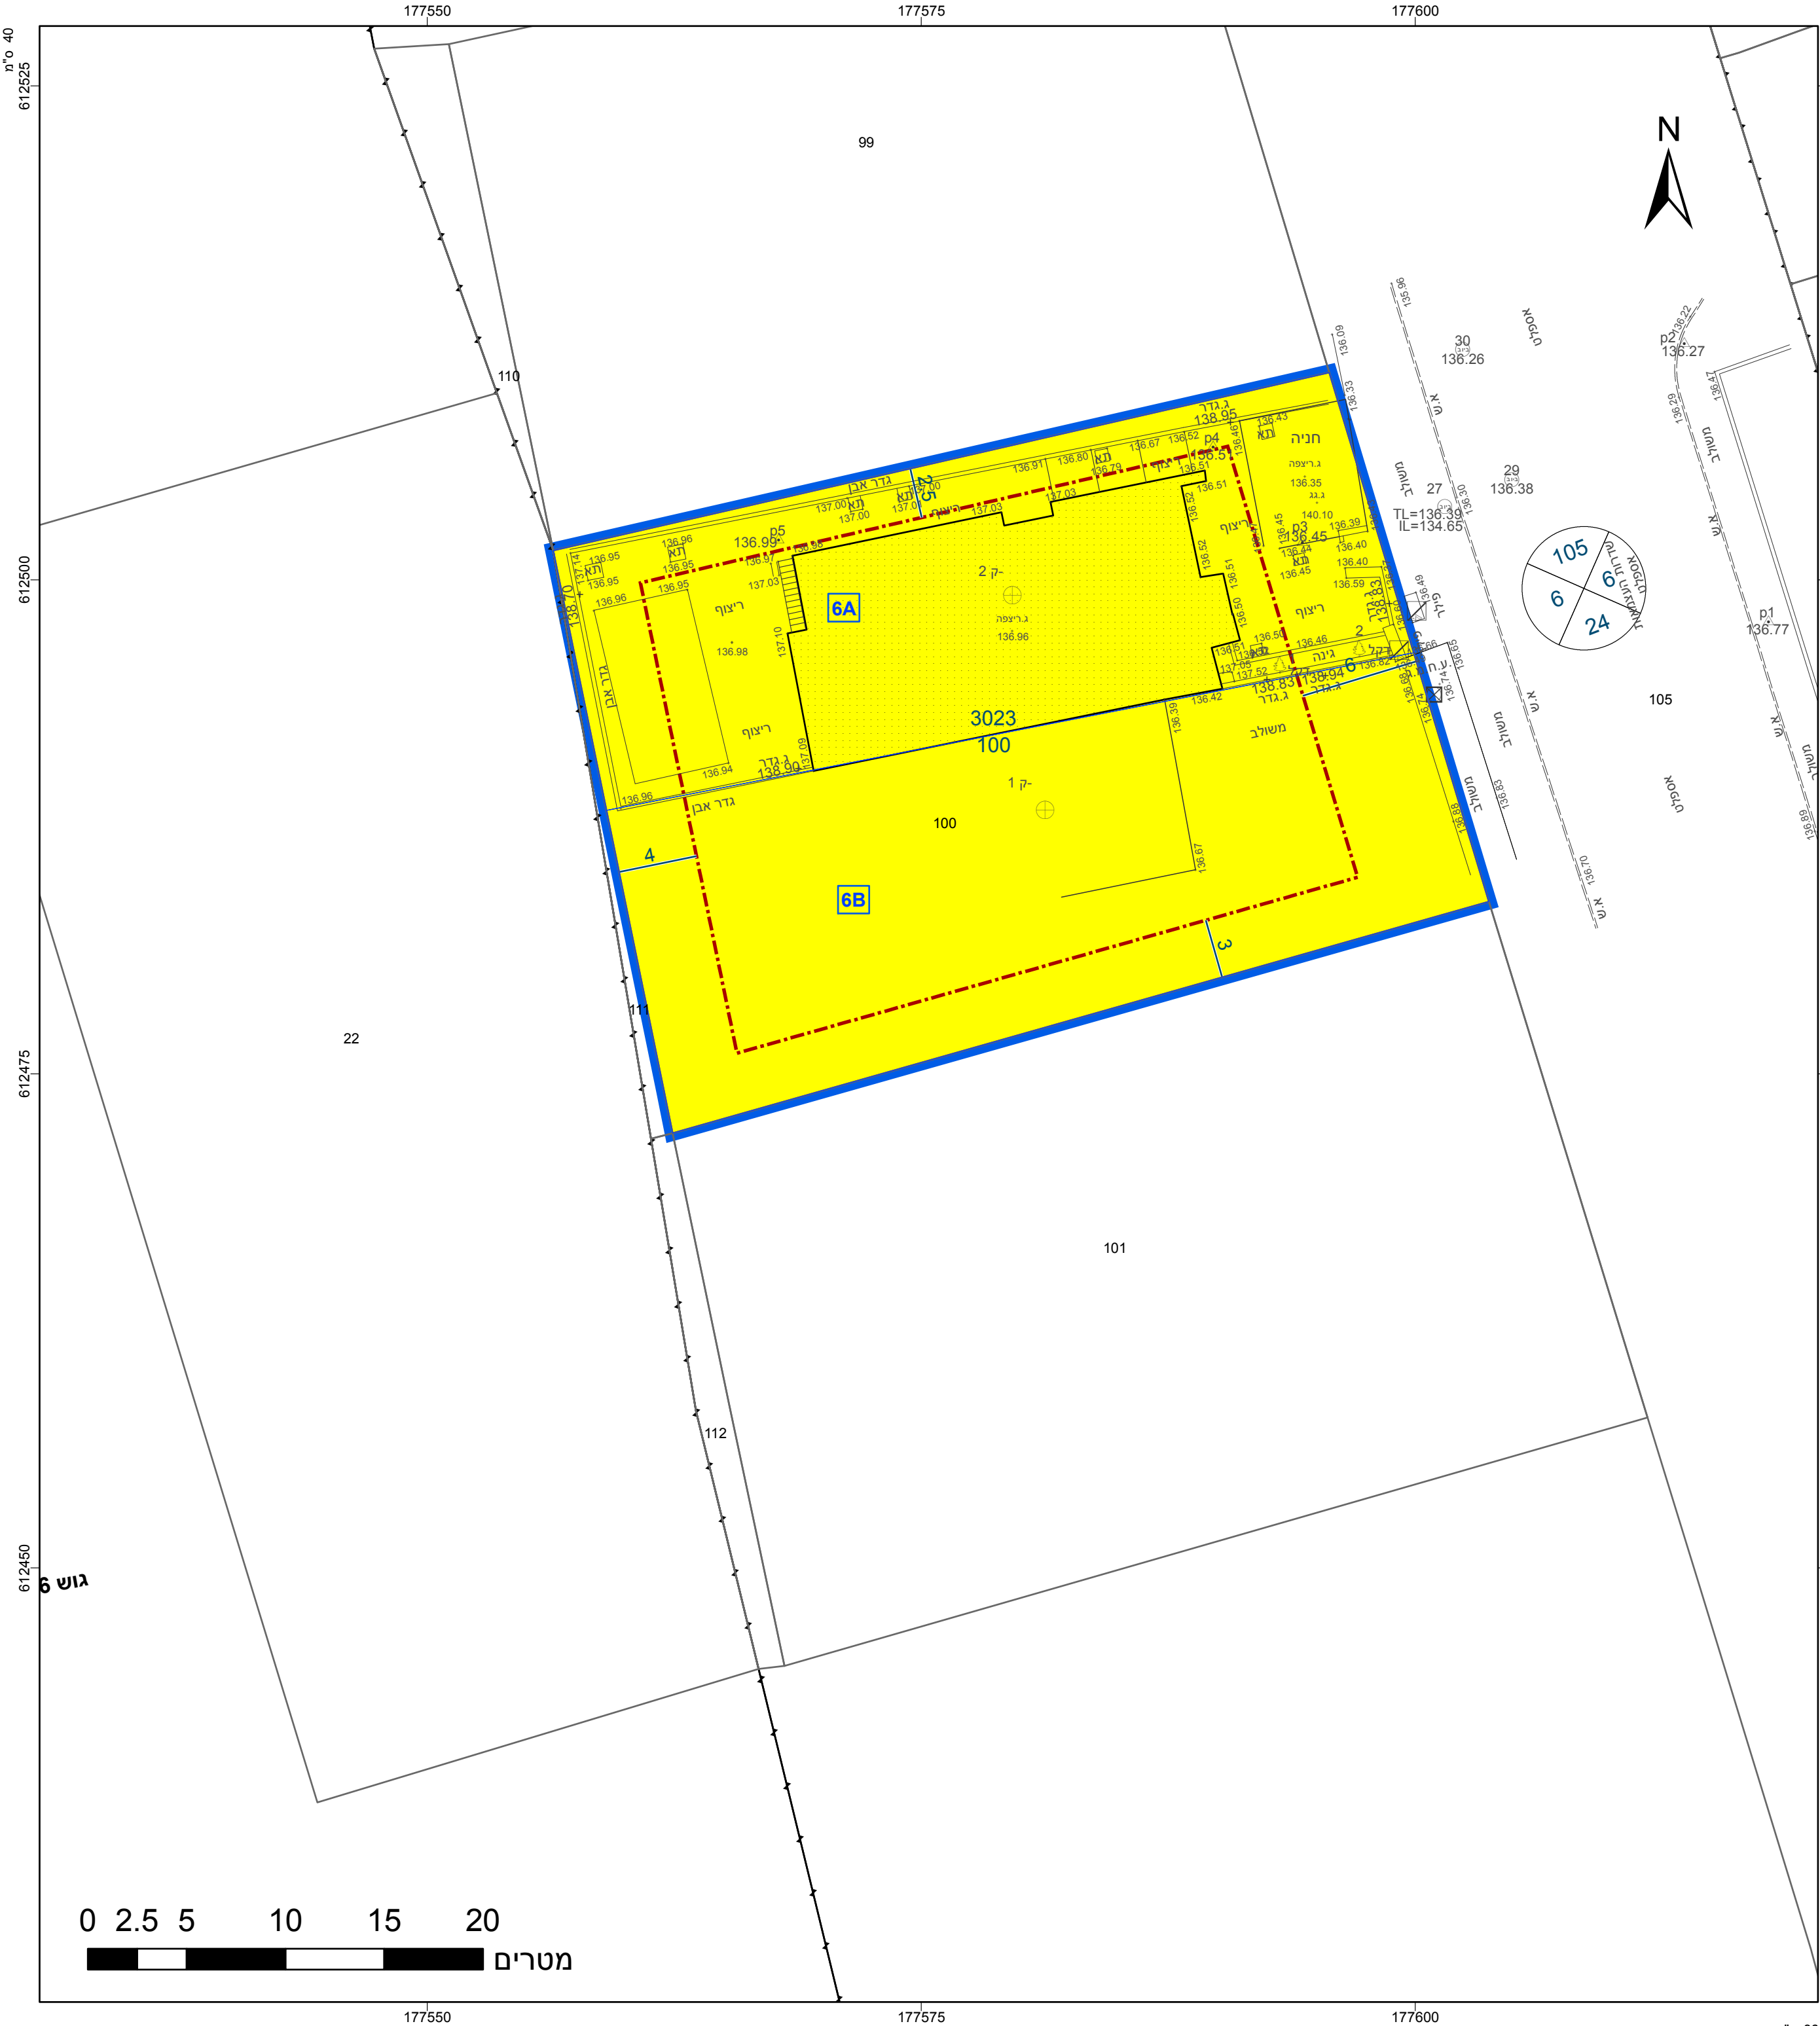

חוק התכנון והבניה, התשכ"ה - 1965	
תכנית מפורטת	
מס' 606-0923136	
שד' העצמאות 118 ו-116 בקריית גת	
תשריט מצב מוצע	
גיליון 1 מתוך 1	
מחוז	דרום
מרחב תכנון מקומי	קריית גת
רשות מקומית	קריית גת
ישוב	קריית גת
תכנית בסמכות	מקומית
איחוד וחלוקה	ללא איחוד וחלוקה
היתרים או הרשאות	תכנית שמכוחה ניתן להציא היתרים או הרשאות
מונה תדפיס התשריט	8
מועד הפקה	13/09/2023
שטח התכנית	1.182 דונם
קנה מידה	1:250

אישורים בתכנית מס' 606-0923136

שמות*	
מגיש התכנית	רבקה אלינור בנמ
מגיש התכנית	שי בנמ
מגיש התכנית	גריציה דהן
מגיש התכנית	דניאל דהן
מגיש התכנית	גיא עברון
עורך ראשי	תאגיד:

מספר גוש	מספר חלקות	מספר חלקות בחלקי
3023	100	

מספר גוש	מספר חלקות	מספר חלקות בחלקי
3023	100	

מספר גוש	מספר חלקות	מספר חלקות בחלקי
3023	100	

* הרשמה המלאה מפורטת בהוראות התכנית / בהודעה שפורסמה בעיתונות וברשומות	
הריני מצהיר בזאת כי המפה הטופוגרפית/המצבית המהווה רקע לתכנית זו, נערכה על ידי ביום 17.11.2020 והיא הוכנה לפי הוראות נוהל מבא"ת ובהתאם להוראות החוק ולתקנות המודדים שבתוקף. דיוק הקו הכחול והקדסטר:מדידה גרפית	
דן שלסינגר	644
שם המודד	מספר רשיון
תאריך	חתימה