


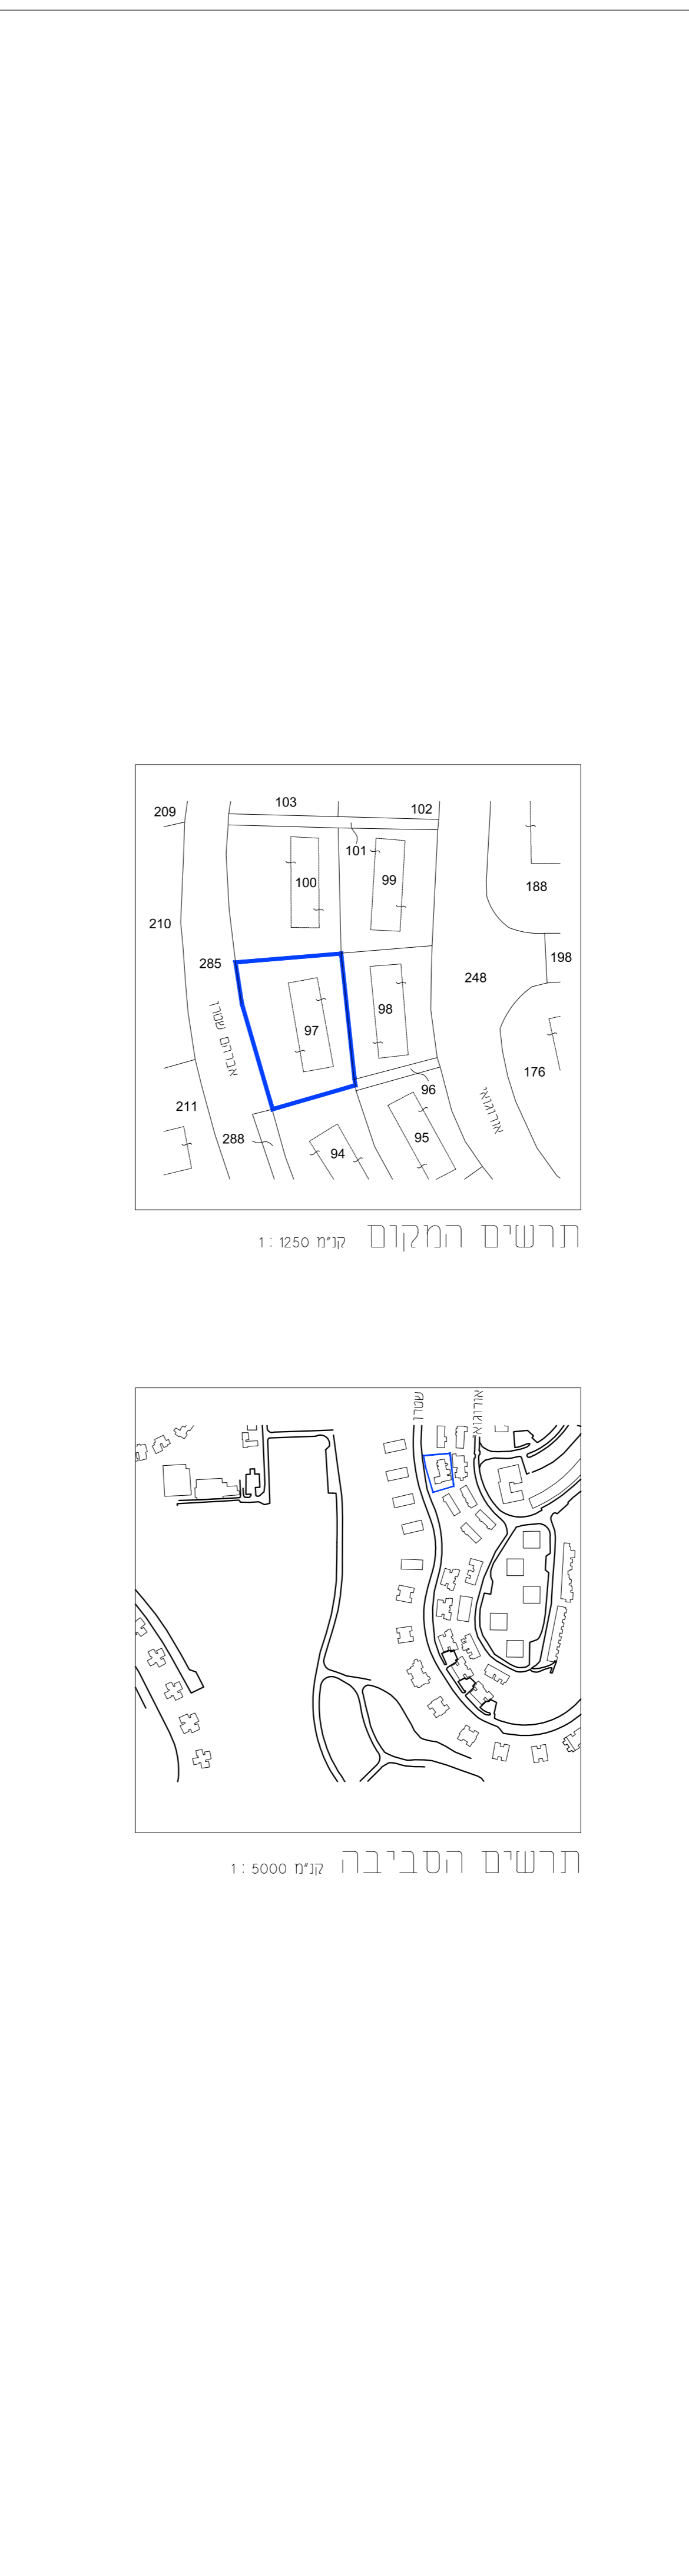

מקרא מצב מאושר

	גבול התוכנית
	מס. תוכנית מאשרת
	שטח עם זיקת תנאה לציבור
	שטח ציבורי פתוח
	אזור מגורים מיוחד
	אזור מגורים רב קומות
	דרך קיימת או מאשרת
	בנין קיים
	מס. נוש
	מס. חלקה
	גבול חלקה



מצב מאושר

נספח לתכנית מס. 101-1059435

הרחבת יז"ד קיימות
ברחוב ארוגואי 50א
ירושלים

גליון 1 מתוך 1

תחולה	רקע
תיאור	
תאריך עריכת הנספח	24.02.2022
קנה מידה	1 : 250

תרשימים נוספים	
תרשים המקום	קנ"מ 1 : 250
תרשים סביבה	קנ"מ 1 : 5000

שמות וזתימות									
	<table border="1" style="width: 100%;"> <tr> <td>שם</td> <td>אבג זדוז</td> </tr> <tr> <td>מס</td> <td>אנדרוויזוס</td> </tr> <tr> <td>תפקיד</td> <td>abcdef@abcd</td> </tr> <tr> <td>טל</td> <td>00-1234567</td> </tr> </table>	שם	אבג זדוז	מס	אנדרוויזוס	תפקיד	abcdef@abcd	טל	00-1234567
שם	אבג זדוז								
מס	אנדרוויזוס								
תפקיד	abcdef@abcd								
טל	00-1234567								
	<table border="1" style="width: 100%;"> <tr> <td>שם</td> <td>שואל ירובסקי</td> </tr> <tr> <td>מס</td> <td>רח ארבעון מס 3 שב יסוד ירושלים</td> </tr> <tr> <td>תפקיד</td> <td>nomameen@yahoo.com</td> </tr> <tr> <td>טל</td> <td>050-5-301268</td> </tr> </table>	שם	שואל ירובסקי	מס	רח ארבעון מס 3 שב יסוד ירושלים	תפקיד	nomameen@yahoo.com	טל	050-5-301268
שם	שואל ירובסקי								
מס	רח ארבעון מס 3 שב יסוד ירושלים								
תפקיד	nomameen@yahoo.com								
טל	050-5-301268								