

220550

221100



מ"ס 27.70



635800

635250

634700

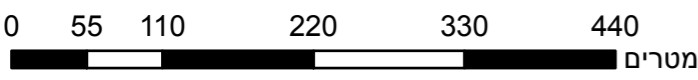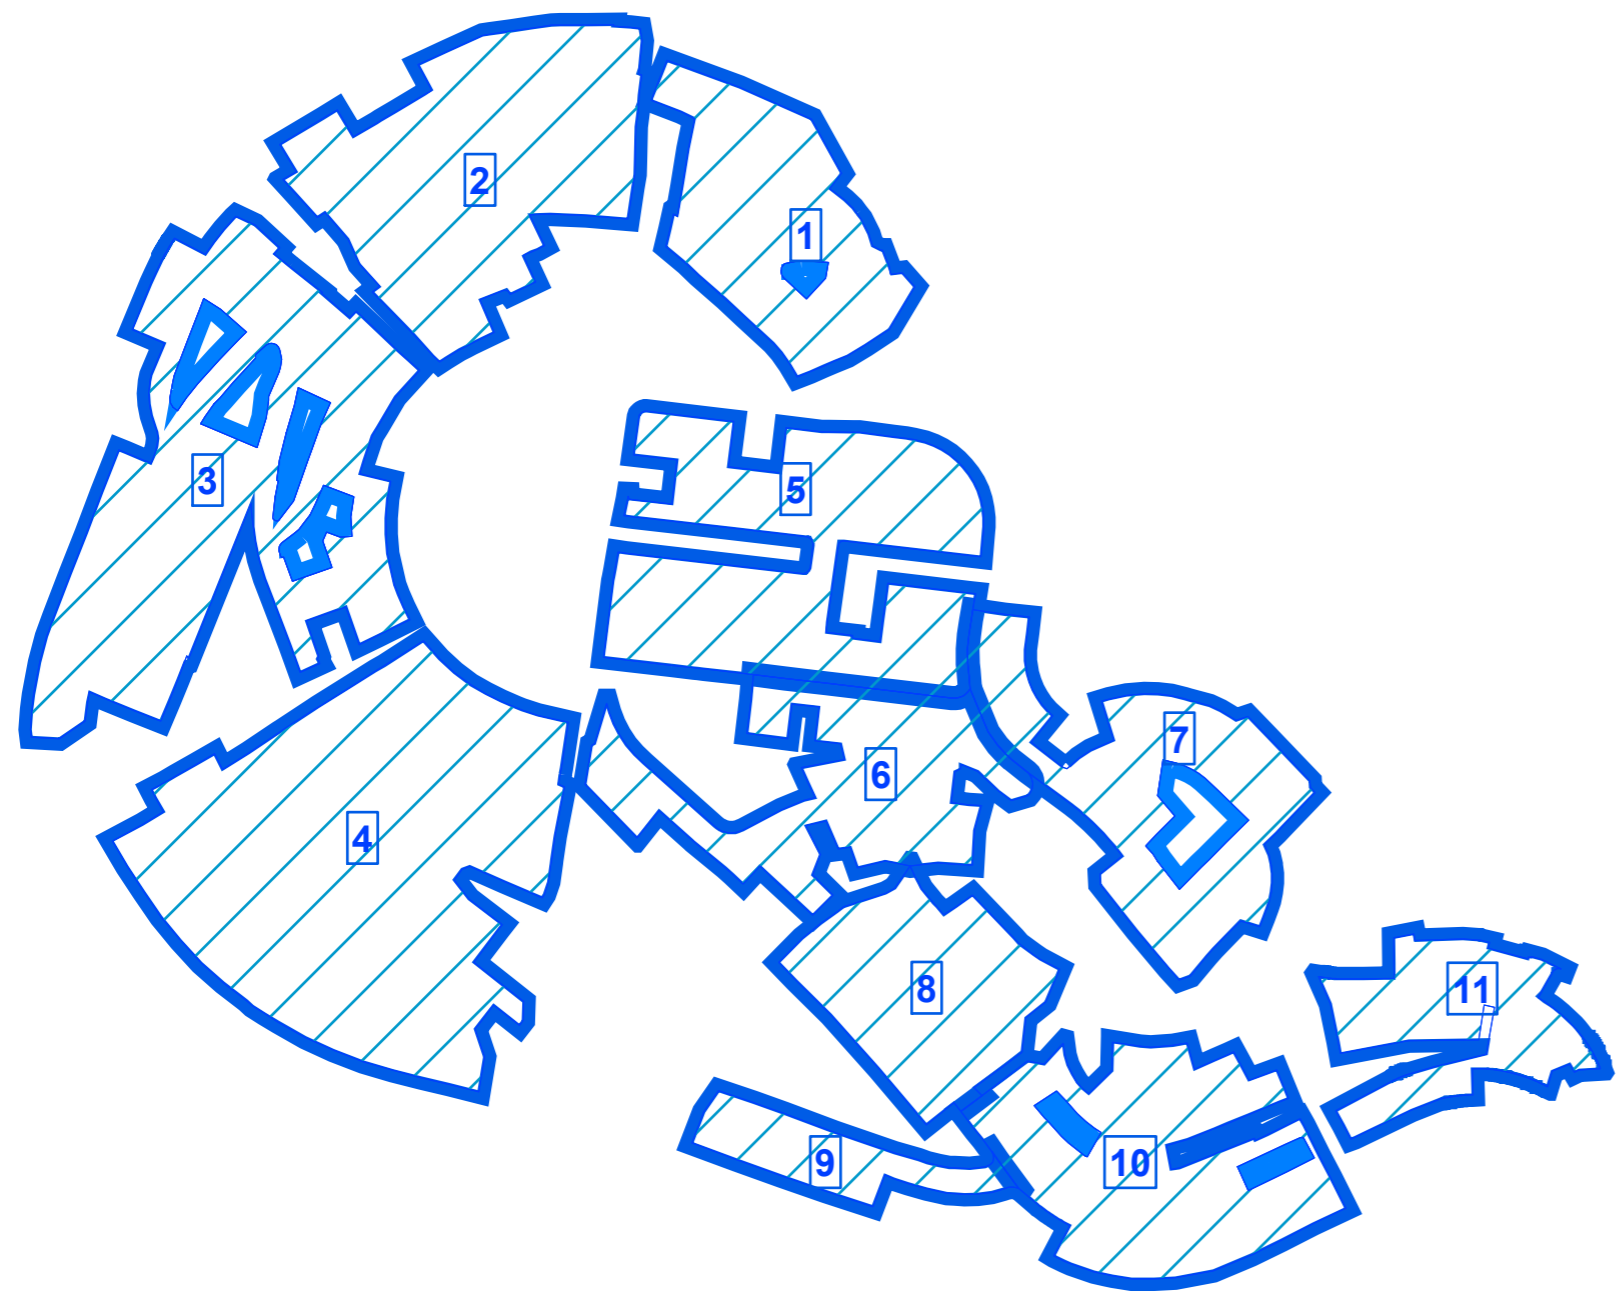

220550

221100

מ"ס 23.2

מקרא

תא שטח ומספרו	1	גבול התכנית	גוש 1234 ומספרו
מספר הדרך	2	גבול גוש ומספרו	5
קווי בנין	3	גבול חלקה ומספרה	
חמב הדבר	4		

יעוד עפ"י תכנית מאושרת אחרת

שטח שהתכנית אינה חלה עליו

635800

635250

634700

אישורים בתכנית מס' 101-1132786

חוק התכנון והבניה, התשכ"ה - 1965
תכנית מתאר מקומית

מס' 101-1132786

שינוי הוראות בינוי בתכניות 14000, רמת שלמה
14000-א

תשריט מצב מוצע גיליון 1 מתוך 1

מחוז	ירושלים
מרחב תכנון מקומי	ירושלים
רשות מקומית	ירושלים
ישוב	ירושלים

תכנית בסמכות	מקומית
איחוד וחלוקה	ללא איחוד וחלוקה
היתרים או הרשאות	תכנית שמכוחה ניתן להוציא היתרים או הרשאות

מונה תדפיס התשריט	5
מועד הפקה	15/02/2024
שטח התכנית	327 דונם
קנה מידה	1:5500

שמות*

מגיש תכנית	ועדה מקומית תאגיד עיריית ירושלים
עורך ראשי	הלנה בכר תאגיד עיריית ירושלים

* הרשימה המלאה מפורטת בהוראות התכנית / בהודעה שפורסמה בעיתונות וברשומות

תרשים התמצאות - קנ"מ 1:28000



שנת צילום אוויר: 2019