


27.70 מ"ס

637725

637700

637675

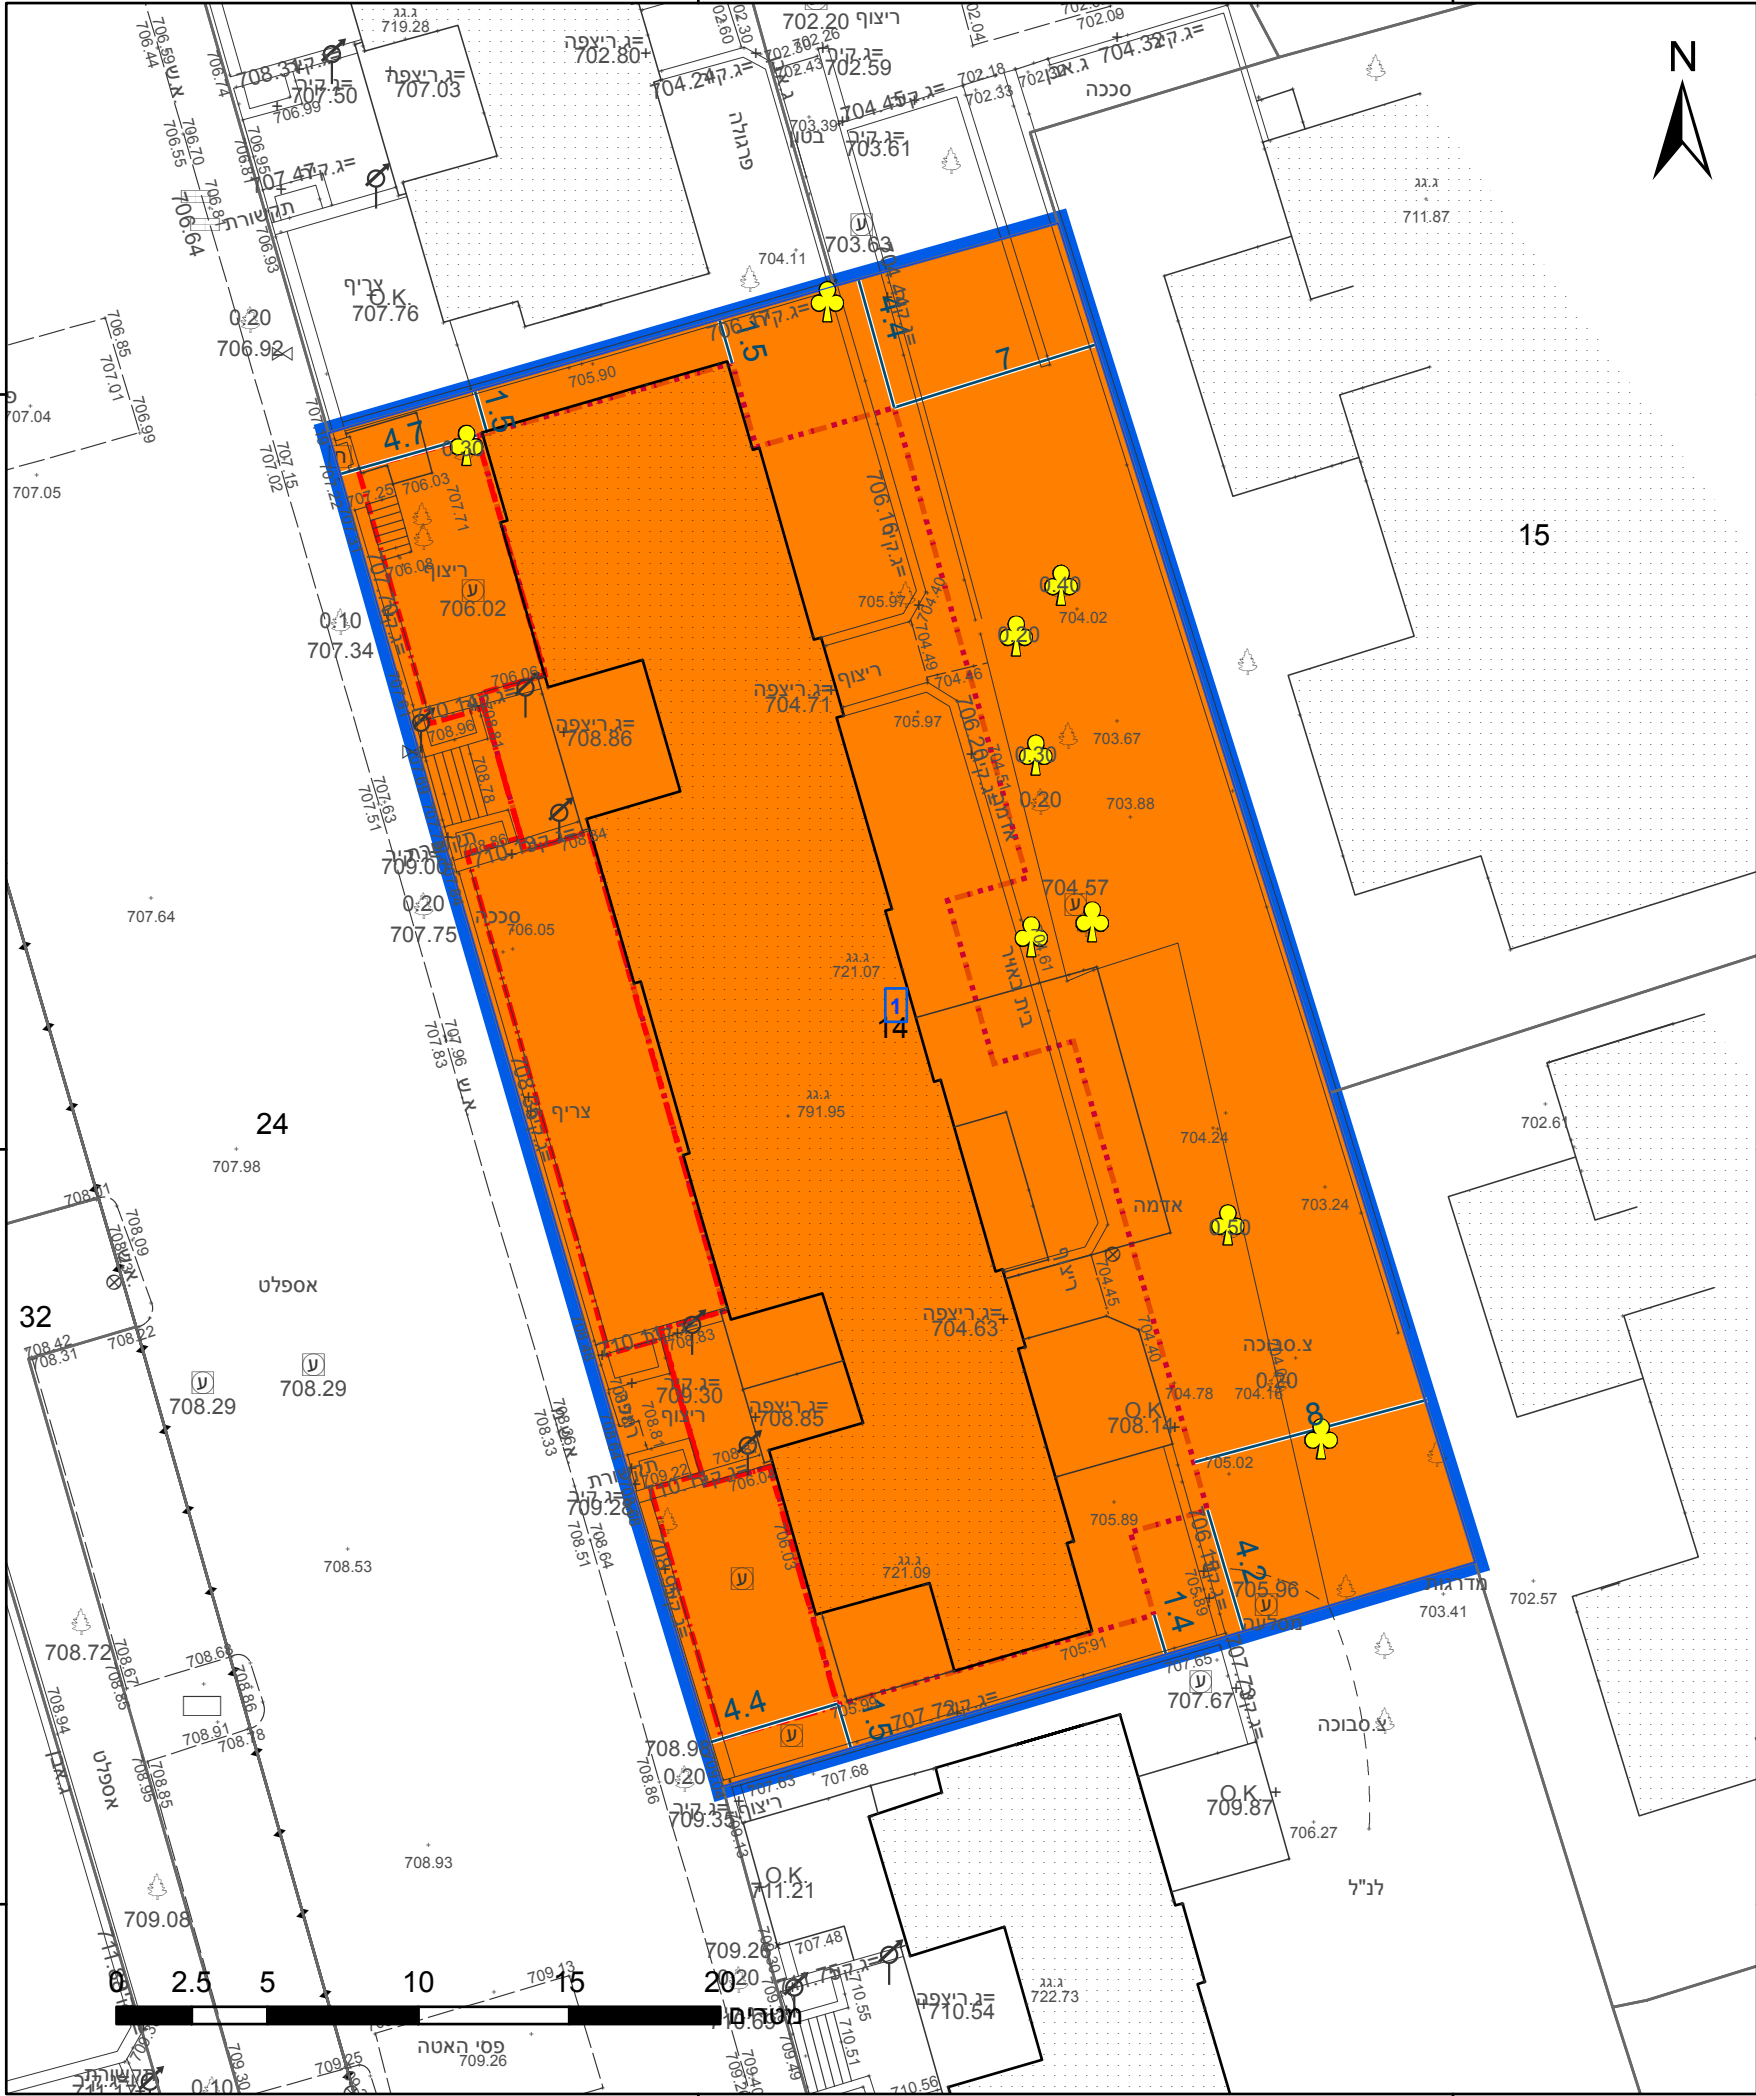

23.2 מ"ס



637725

637700

637675

מקרא

גבול התכנית

גוש 1234

גוש ומספר

גבול חלקה

גבול חלקה ומספרה

תא שטח ומספרו

מספר הדרך

קווי בנין

רוחב הדרך

מגורים ג

קו בנין עילי

קו בנין תחת/תת קרקעי

מידות

עץ/עצים לכריתה

אישורים בתכנית מס' 101-1086677

הריני מצהיר בזאת כי המפה הטופוגרפית/המצבית המהווה רקע לתכנית זו, נערכה על ידי ביום 09.01.2022 והיא הוכנה לפי הוראות נוהל מבא"ת ובהתאם להוראות החוק ולתקנות המודדים שבתוקף. דיוק הקו הכחול והקדסטר: מדידה אנליטית מלאה ברמת תצ"ר

1518	חיים קזולובסקי
מספר רשיון	שם המודד
תאריך	חתימה

חוק התכנון והבניה, התשכ"ה - 1965

תכנית מתאר מקומית

מס' 101-1086677

תוספות בניה לשם הרחבות יח"ד ברחוב

הסיירת הירושלמית 28,30 ירושלים

תשריט מצב מוצע	גיליון 1	מתוך 1
מחוז	ירושלים	
מרחב תכנון מקומי	ירושלים	
רשות מקומית	ירושלים	
ישוב	ירושלים	
תכנית בסמכות	מקומית	
איחוד וחלוקה	ללא איחוד וחלוקה	
היתרים או הרשאות	תכנית שמכוחה ניתן להוציא היתרים או הרשאות	
מונה תדפיס התשריט	11	
מועד הפקדה	07/08/2023	12:57
שטח התכנית	1196 דונם	קנה מידה 1:250
שמות*		
מגיש תכנית	רחל לוי תאגיד:	
עורך ראשי	אורנה שוהט תאגיד:	

טבלת גושים וחלקות*			
מספר גוש	חלק/ כל הגוש	מספרי חלקות בשלמותן	מספרי חלקות בחלקיותן
30669	חלק	14	

* הרשימה המלאה מפורטת בהוראות התכנית / בהודעה שפורסמה בעיתונות וברשומות

תרשים התמצאות - קנ"מ 1:1250

שנת צילום אוויר: 2019

מספר תכנית: 101-1086677, מספר גירסת תשריט: 11