


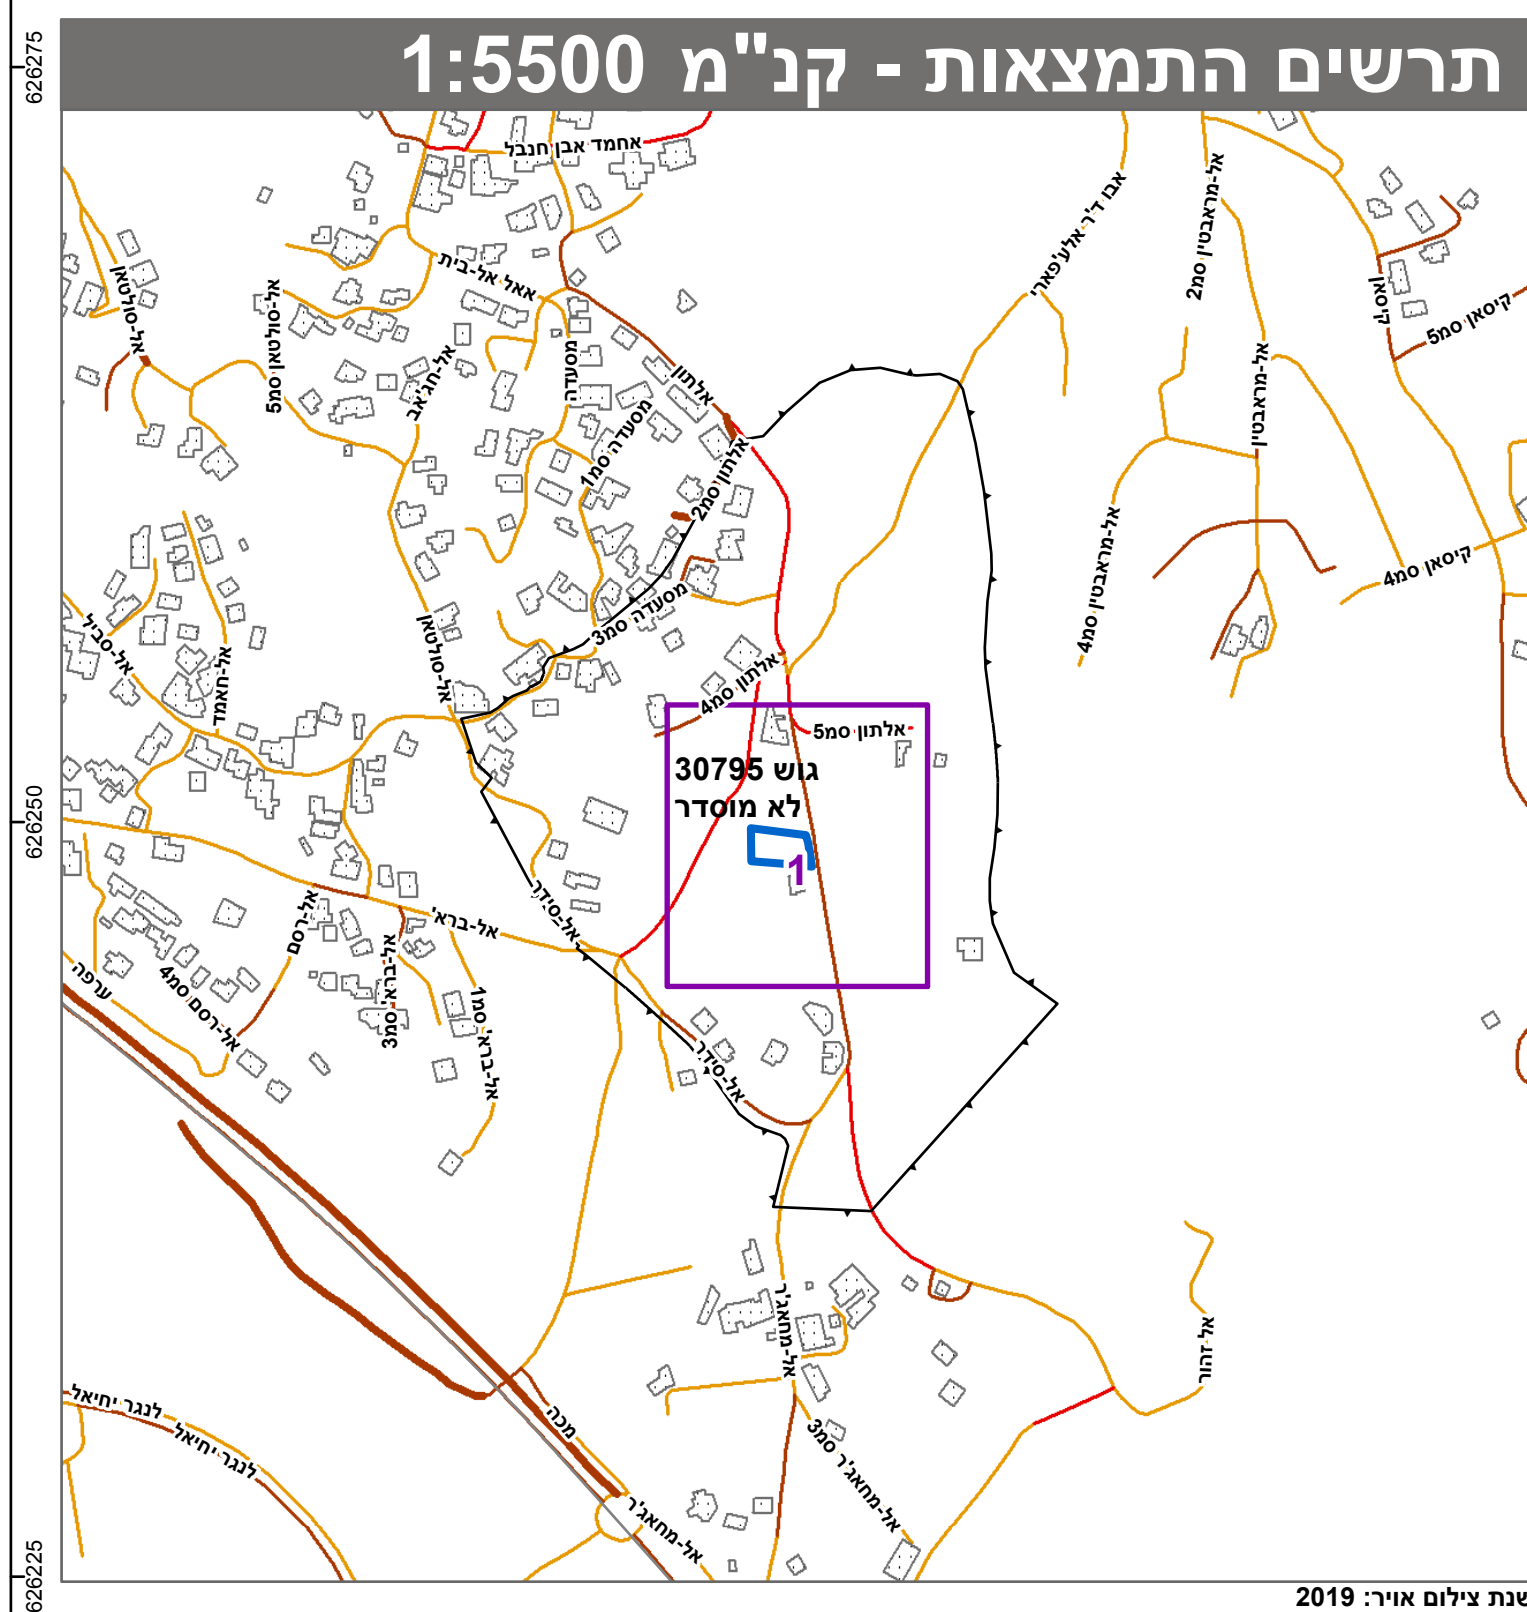

חוק התכנון והבניה, התשכ"ה - 1965 תכנית מתאר מקומית	
מס' 101-1072081	
תוספת בנייה חדש בשכונת צור בהאר ירושלים	
תשריט מצב מוצע	
גיליון 1	מתוך 1
מחוז	ירושלים
מרחב תכנון מקומי	ירושלים
רשות מקומית	ירושלים
ישוב	ירושלים
תכנית בסמכות	מחוזית
איחוד וחלוקה	ללא איחוד וחלוקה
היתרים או הרשאות	תכנית שמכוחה ניתן להוציא היתרים או הרשאות
מונה תדפיס התשריט	10
מועד הפקה	23/07/2023
שטח התכנית	0.977 דונם קנה מידה 1:250
אישורים בתכנית מס' 101-1072081	
מינהל התכנון חוק התכנון והבניה, התשכ"ה - 1965 מחוז ירושלים הועדה המחוזית לתכנון ובנייה 27/11/2022 להפקיד את התכנית 14/08/2023 תשריט י"ר הועדה המחוזית	

שמות*	
מגיש התכנית	גאלב עבאסי תאגיד
עורך ראשי	בשיר טויל תאגיד


טבלת גושים וחלקות*			
מספר גוש	חלק	מספרי חלקות בשלמותן	מספרי חלקות בחלקיותן
30795	חלק	1	

* הרשימה המלאה מפורטת בהוראות התכנית / בהודעה שפורסמה בעיתונות וברשומות

הריני מצהיר בזאת כי המפה הטופוגרפית/המצבית המהווה רקע לתכנית זו, נערכה על ידי ביום 20.06.2023 והיא הוכנה לפי הוראות נוהל מבא"ת ובהתאם להוראות החוק ולתקנות המודדים שבתוקף.

דיוק הקו הכחול והקדסטרי: מדידה אנליטית מלאה ברמת תצ"ר

מוראד מחיסן 1310
שם המודד מספר רשיון חתימה תאריך

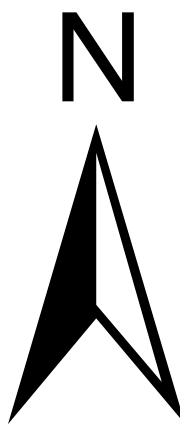

0 2.5 5 10 15 20
מטרים