


הוועדה המחוזית החליטה ביום: 18/06/2023
 להפקיד את התכנית: 15/08/2023
 תאריך: 102/02/18

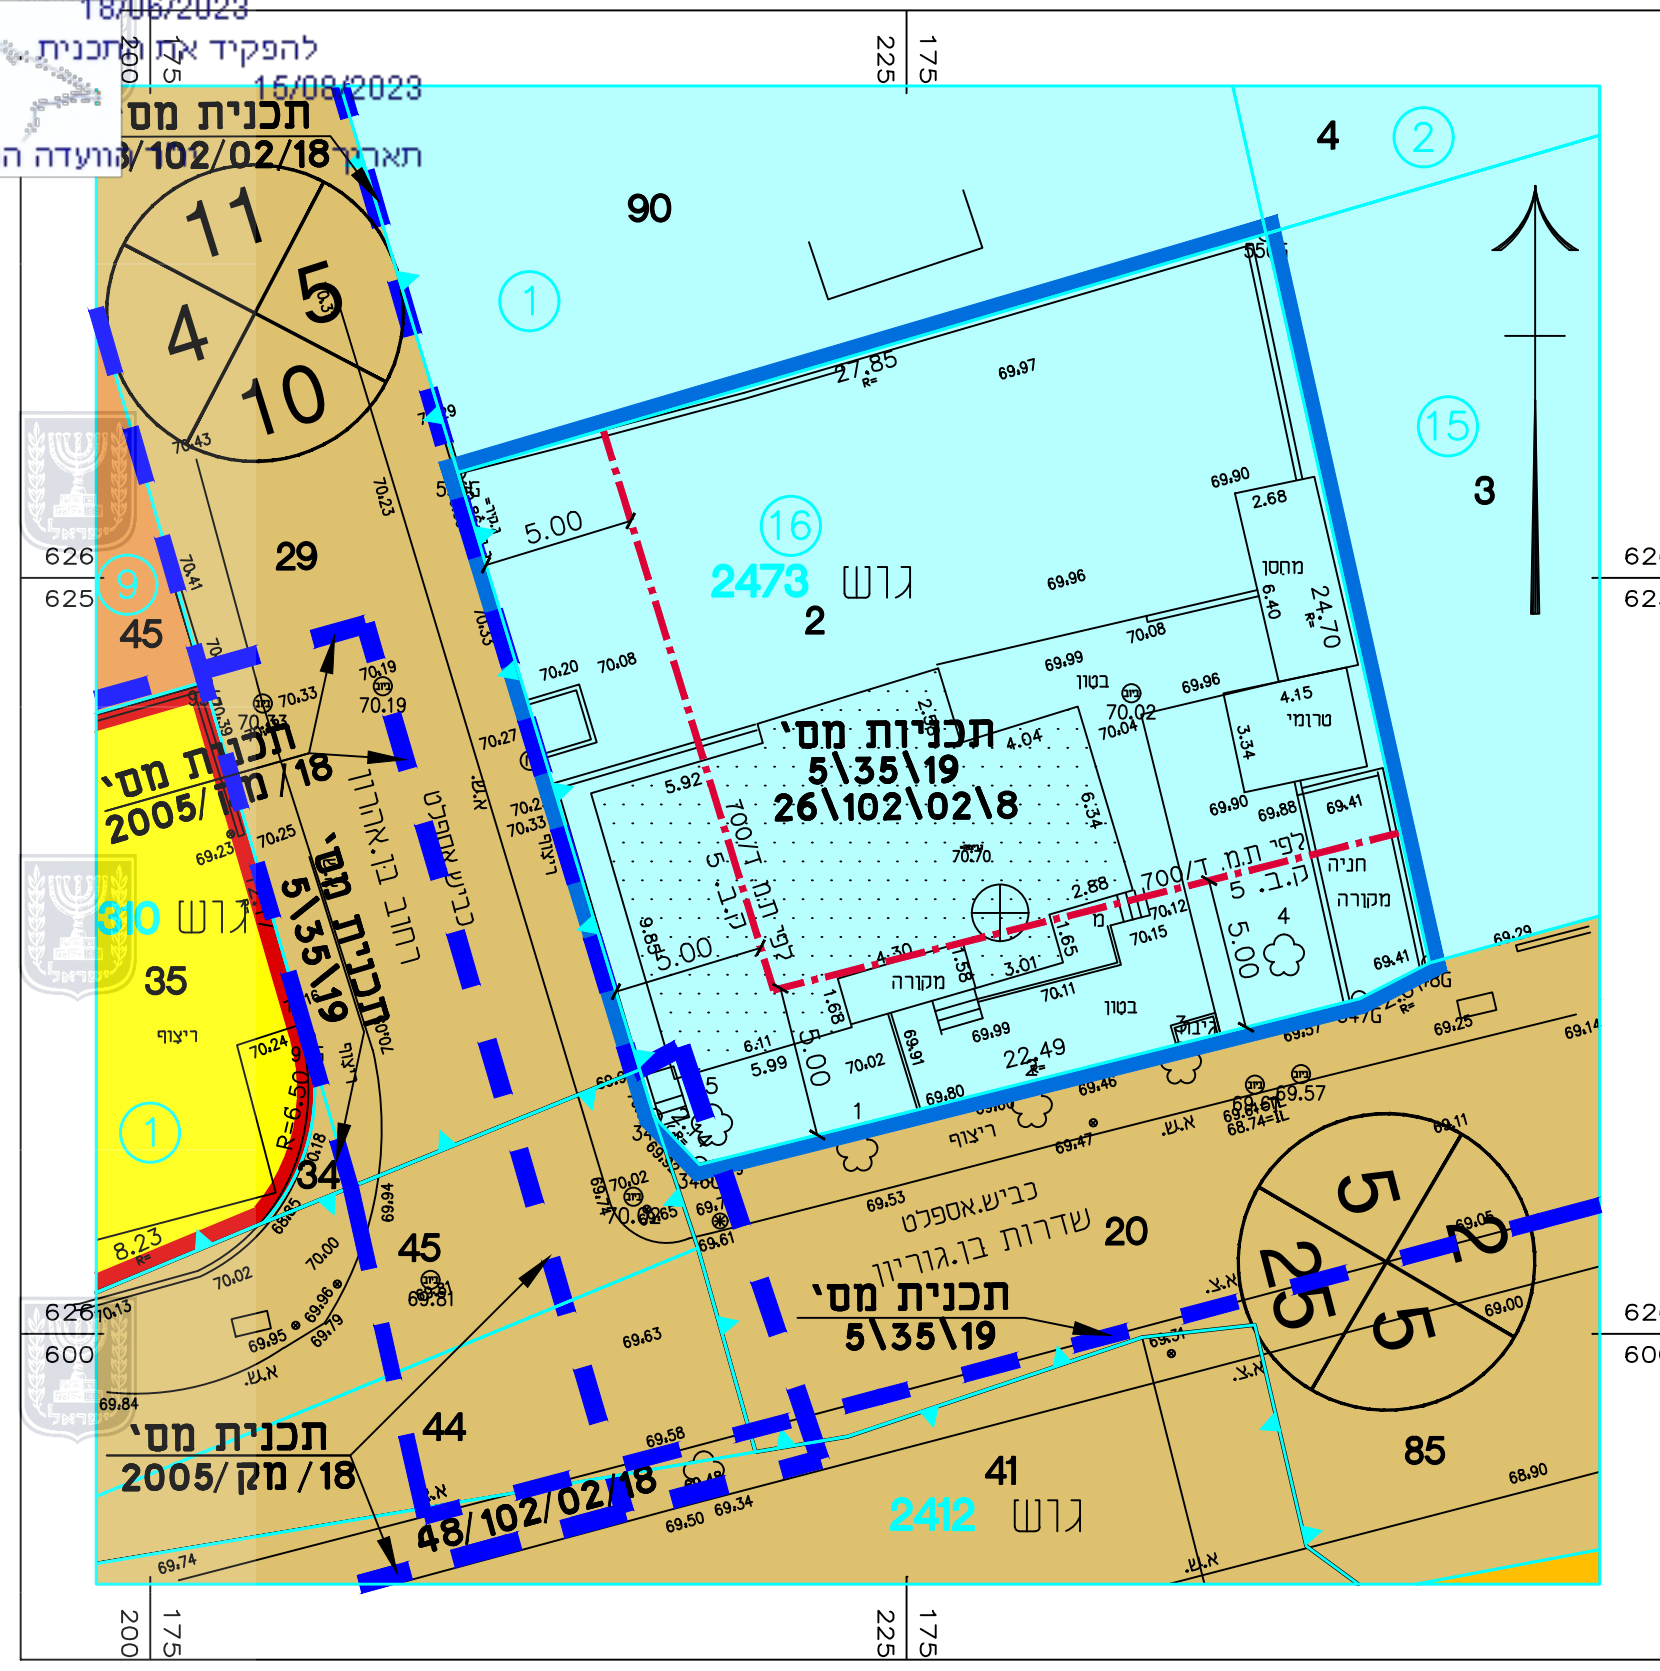

- ### מקרא מצב מאושר
- גבול התכנית
 - קו בנין
 - אזור מגורים (יעוד שאינו לפי מבאית)
 - מבנה קיים
 - מס' גוש 2473
 - מס' וגבול מגרש 16
 - מס' וגבול חלקה 2
 - ↔ גבול גוש
 - גבול התכנית תקפה או מאושרת
 - אזור מגורים מיוחד (יעוד שאינו לפי מבאית)
 - אזור מגורים א' (יעוד שאינו לפי מבאית)
 - מגורים ג' (יעוד שאינו לפי מבאית)
 - דרך קיימת או מאושרת

מצב מאושר	
נספח לתכנית מס' 617-0807941	
קרית מלאכי	
שדי בן גוריון 86	
גליון 1 מתוך 1	
תחולה	רקע
תיאור	
תאריך עריכת הנספח	22/05/2023
קנ"מ	1 : 250
תרשימים נוספים	קנ"מ
תרשים סביבה	1 : 2500
תרשים התמצאות	1 : 10000
שם תרשים	
שמות וזחתימות:	
עורך הנספח	שם: אדרי בורדמן מיכאל
	תאריך: א.מ.מהנדסים
חתימה:	

תרשים התמצאות קנ"מ 1 : 10000



תרשים סביבה לפי תרש"צ 5/35/19

