


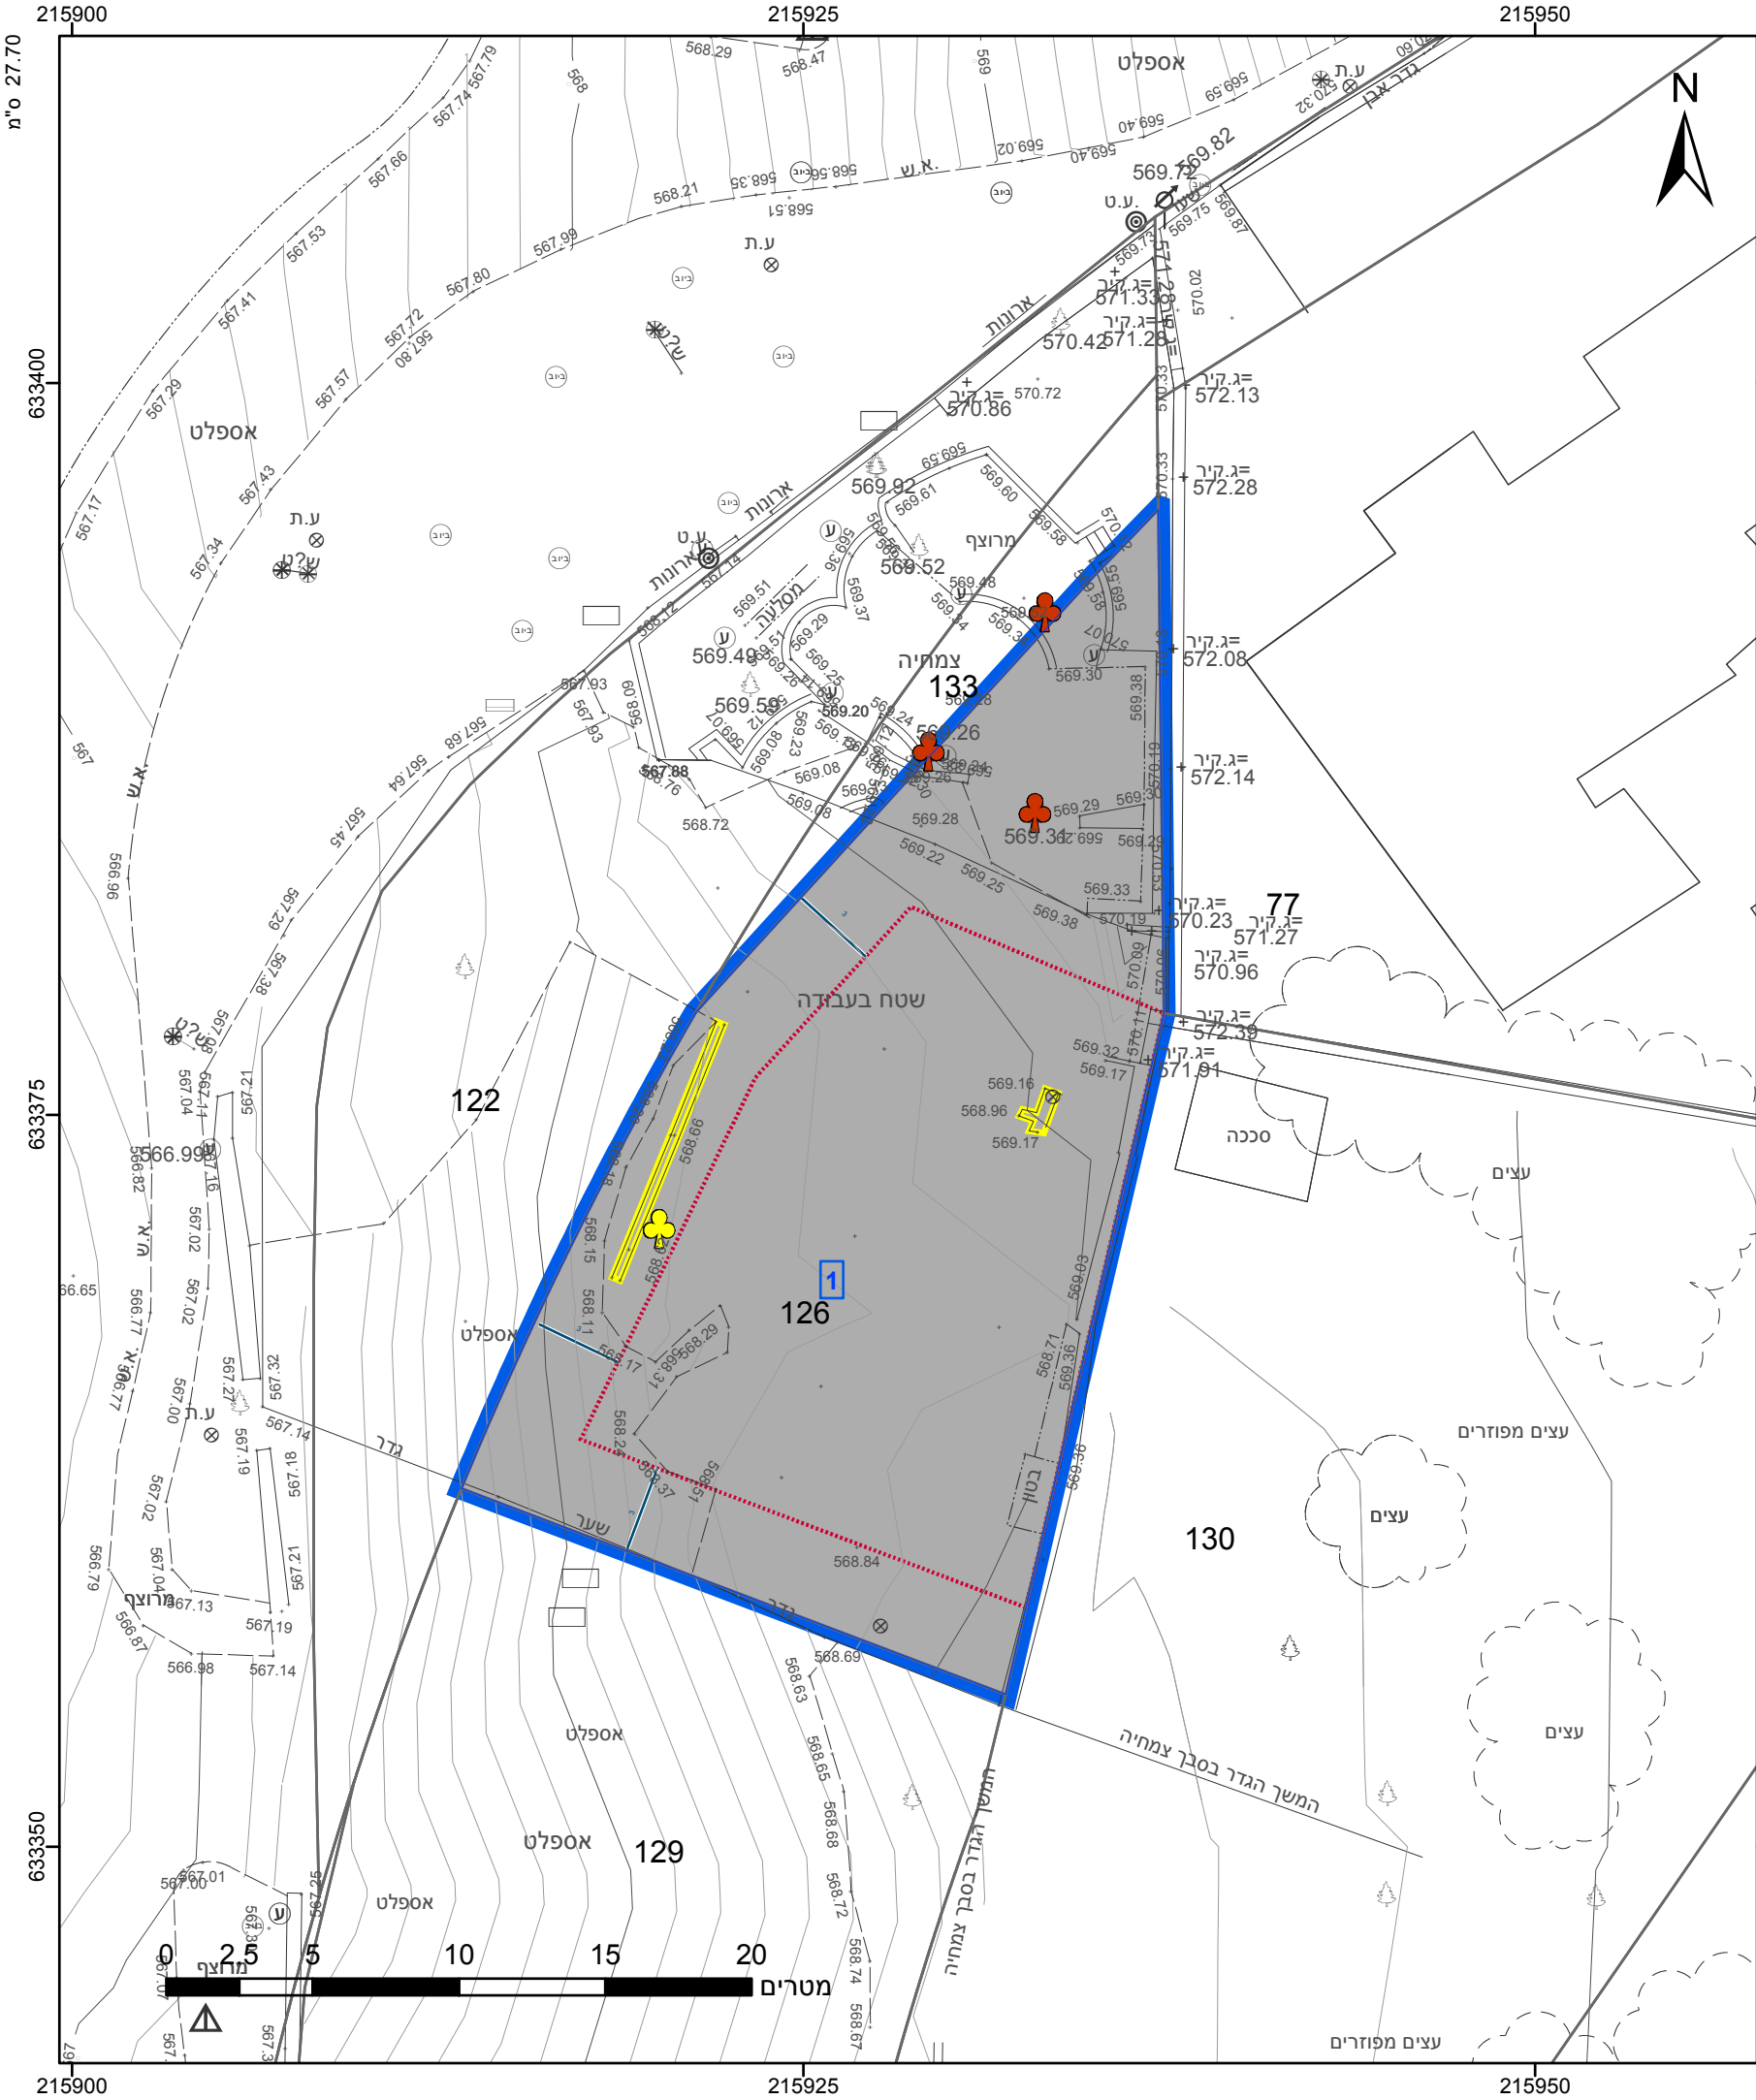

מקרא

גבול התכנית

גוש 1234

גבול גוש ומספרו

5

תא שטח ומספרו

1

מספר הדרך

קווי בנין

רוחב הדרך

מסחר

קו בנין מתכנית קודמת

להריסה

מידות

עץ/עצים לשימור

עץ/עצים לכריתה

אישורים בתכנית מס' 101-1175934

הריני מצהיר בזאת כי המפה הטופוגרפית/המצבית המהווה רקע לתכנית זו, נערכה על ידי ביום 16.5.2023 והיא הוכנה לפי הוראות נוהל מבא"ת ובהתאם להוראות החוק ולתקנות המודדים שבתוקף. דיוק הקו הכחול והקדסטר: מדידה אנליטית מלאה ברמת תצ"ר

אהוד קראוס

שם המודד

1363

מספר רשיון

תאריך

חתימה

חוק התכנון והבניה, התשכ"ה - 1965

תכנית מתאר מקומית

מס' 101-1175934

תוספת קומת מרתף למסעדה ברחוב שמואל ברוזה 1, ירושלים.

תשריט מצב מוצע

גיליון 1 מתוך 1

מחוז	ירושלים
מרחב תכנון מקומי	ירושלים
רשות מקומית	ירושלים
ישוב	

תכנית בסמכות	מקומית
איחוד וחלוקה	ללא איחוד וחלוקה
היתרים או הרשאות	תכנית שמכוחה ניתן להוציא היתרים או הרשאות

מונה תדפיס התשריט	8
מועד הפקה	11/01/2024 15:03
שטח התכנית	0.507 דונם קנה מידה 1:250

שמות*

חן אביב ל.א.י. 2003 בע"מ

תאגיד

מגיש תכנית

יצחק קטורה משרד ניהול תאגיד פרטי

עורך ראשי

חן אביב ל.א.י. 2003 בע"מ

תאגיד

ידם

טבלת גושים וחלקות*			
מספר גוש	חלק/ כל הגוש	מספרי חלקות בשלמותן	מספרי חלקות בחלקיותן
30312	חלק	126	

* הרשימה המלאה מפורטת בהוראות התכנית / בהודעה שפורסמה בעיתונות וברשומות

תרשים התמצאות - קנ"מ 1:1250

שנת צילום אוויר: 2019

מספר תכנית: 101-1175934, מספר גירסת תשריט: 8