

קריית גת

גליון 1 מתוך 1

תחולה

דקע

תיאור

תאריך עריכת

08.02.2023

סקנ"מ

1:250

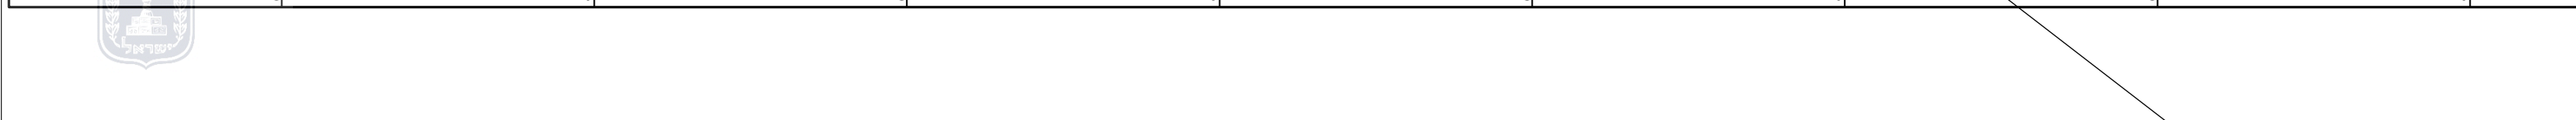
שמות וצתימות:

עורך

הנספח

שם: **גיא עברון**

תאגיד: גיא עברון מתכננים

[illegible]