


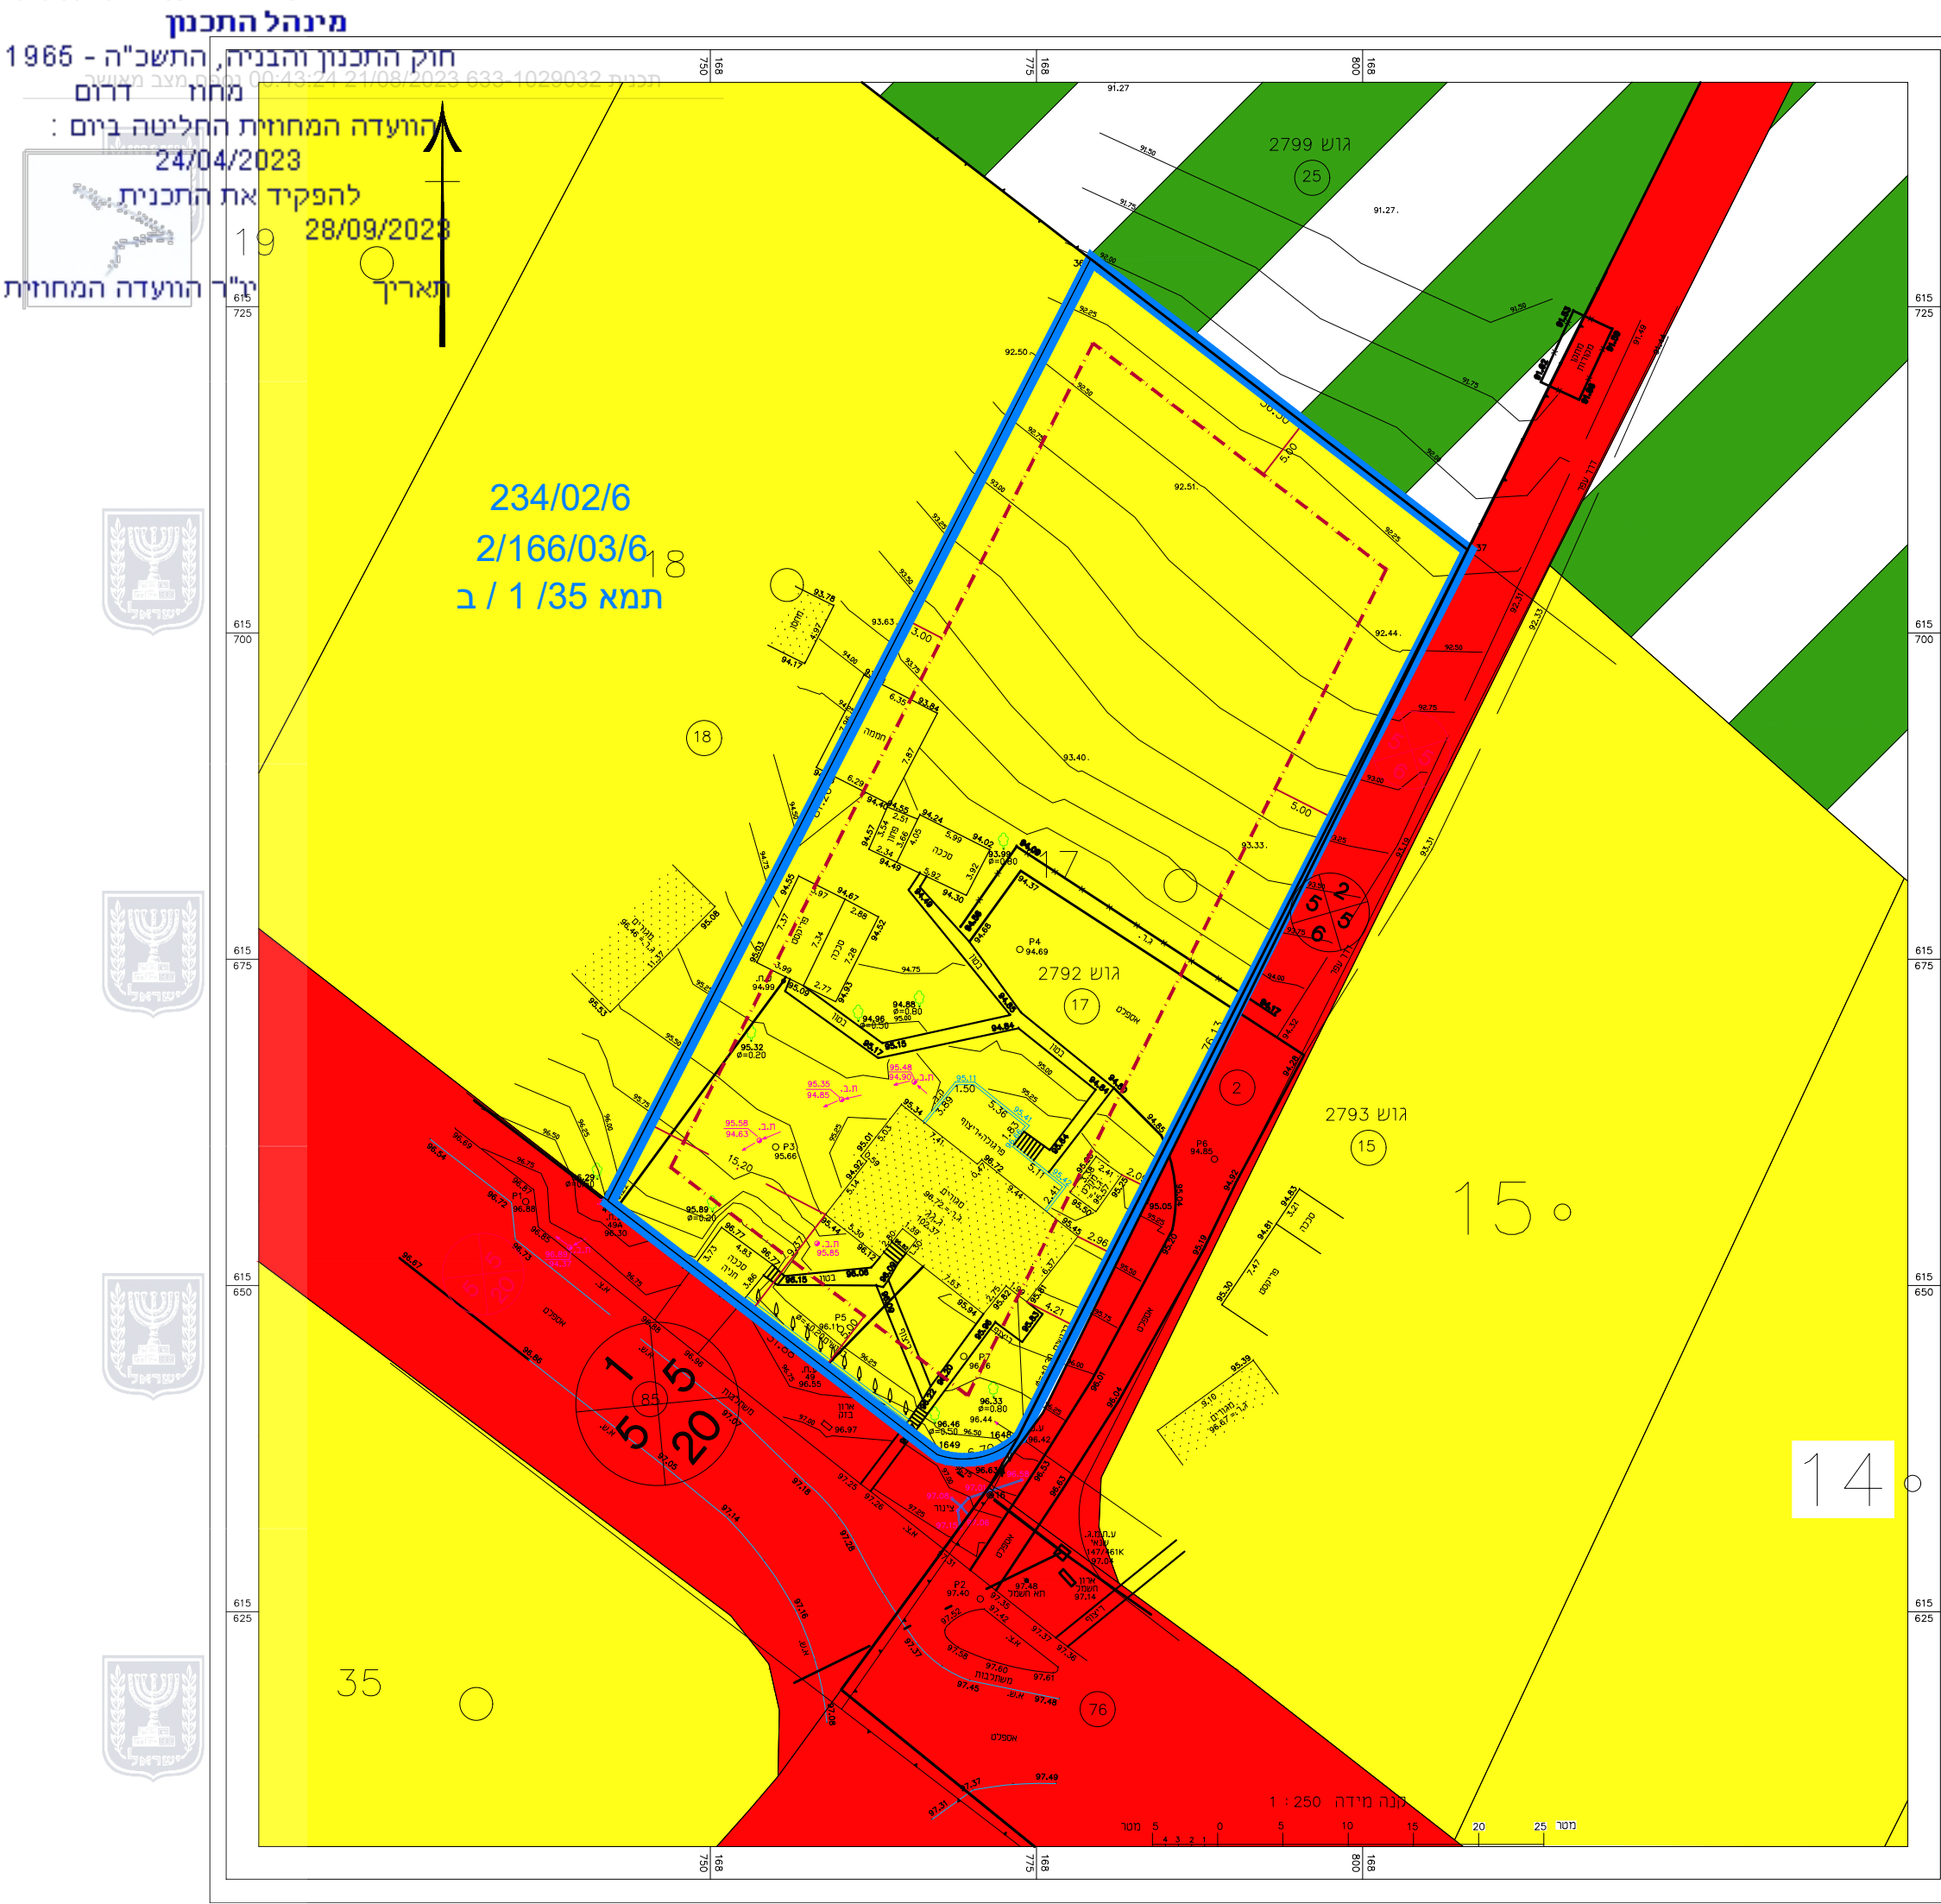

מצב מאושר		
נספח לתכנית מס' 633-1029032		
פיצול מגרש למגורים בנחלה מס' 16, כוכב מיכאל.		
גליון _____ מתוך _____		
תחולה		מנחה
תיאור		
תאריך עריכת הנספח		09/07/2023
קנ"מ		
תרשימים נוספים		קנ"מ 1:500
שם תרשים		-
שם תרשים		
שם תרשים		
שמות וחתימות:		
עורך הנספח	שם:	חגית אסלס
	תאריך:	חתימה:

- מקרא
- גבול תוכנית
 - גוש
 - קו בניין
 - חלקה
 - אזור חקלאי
 - מגורים בישוב חקלאי
 - דרך מוצעת

