


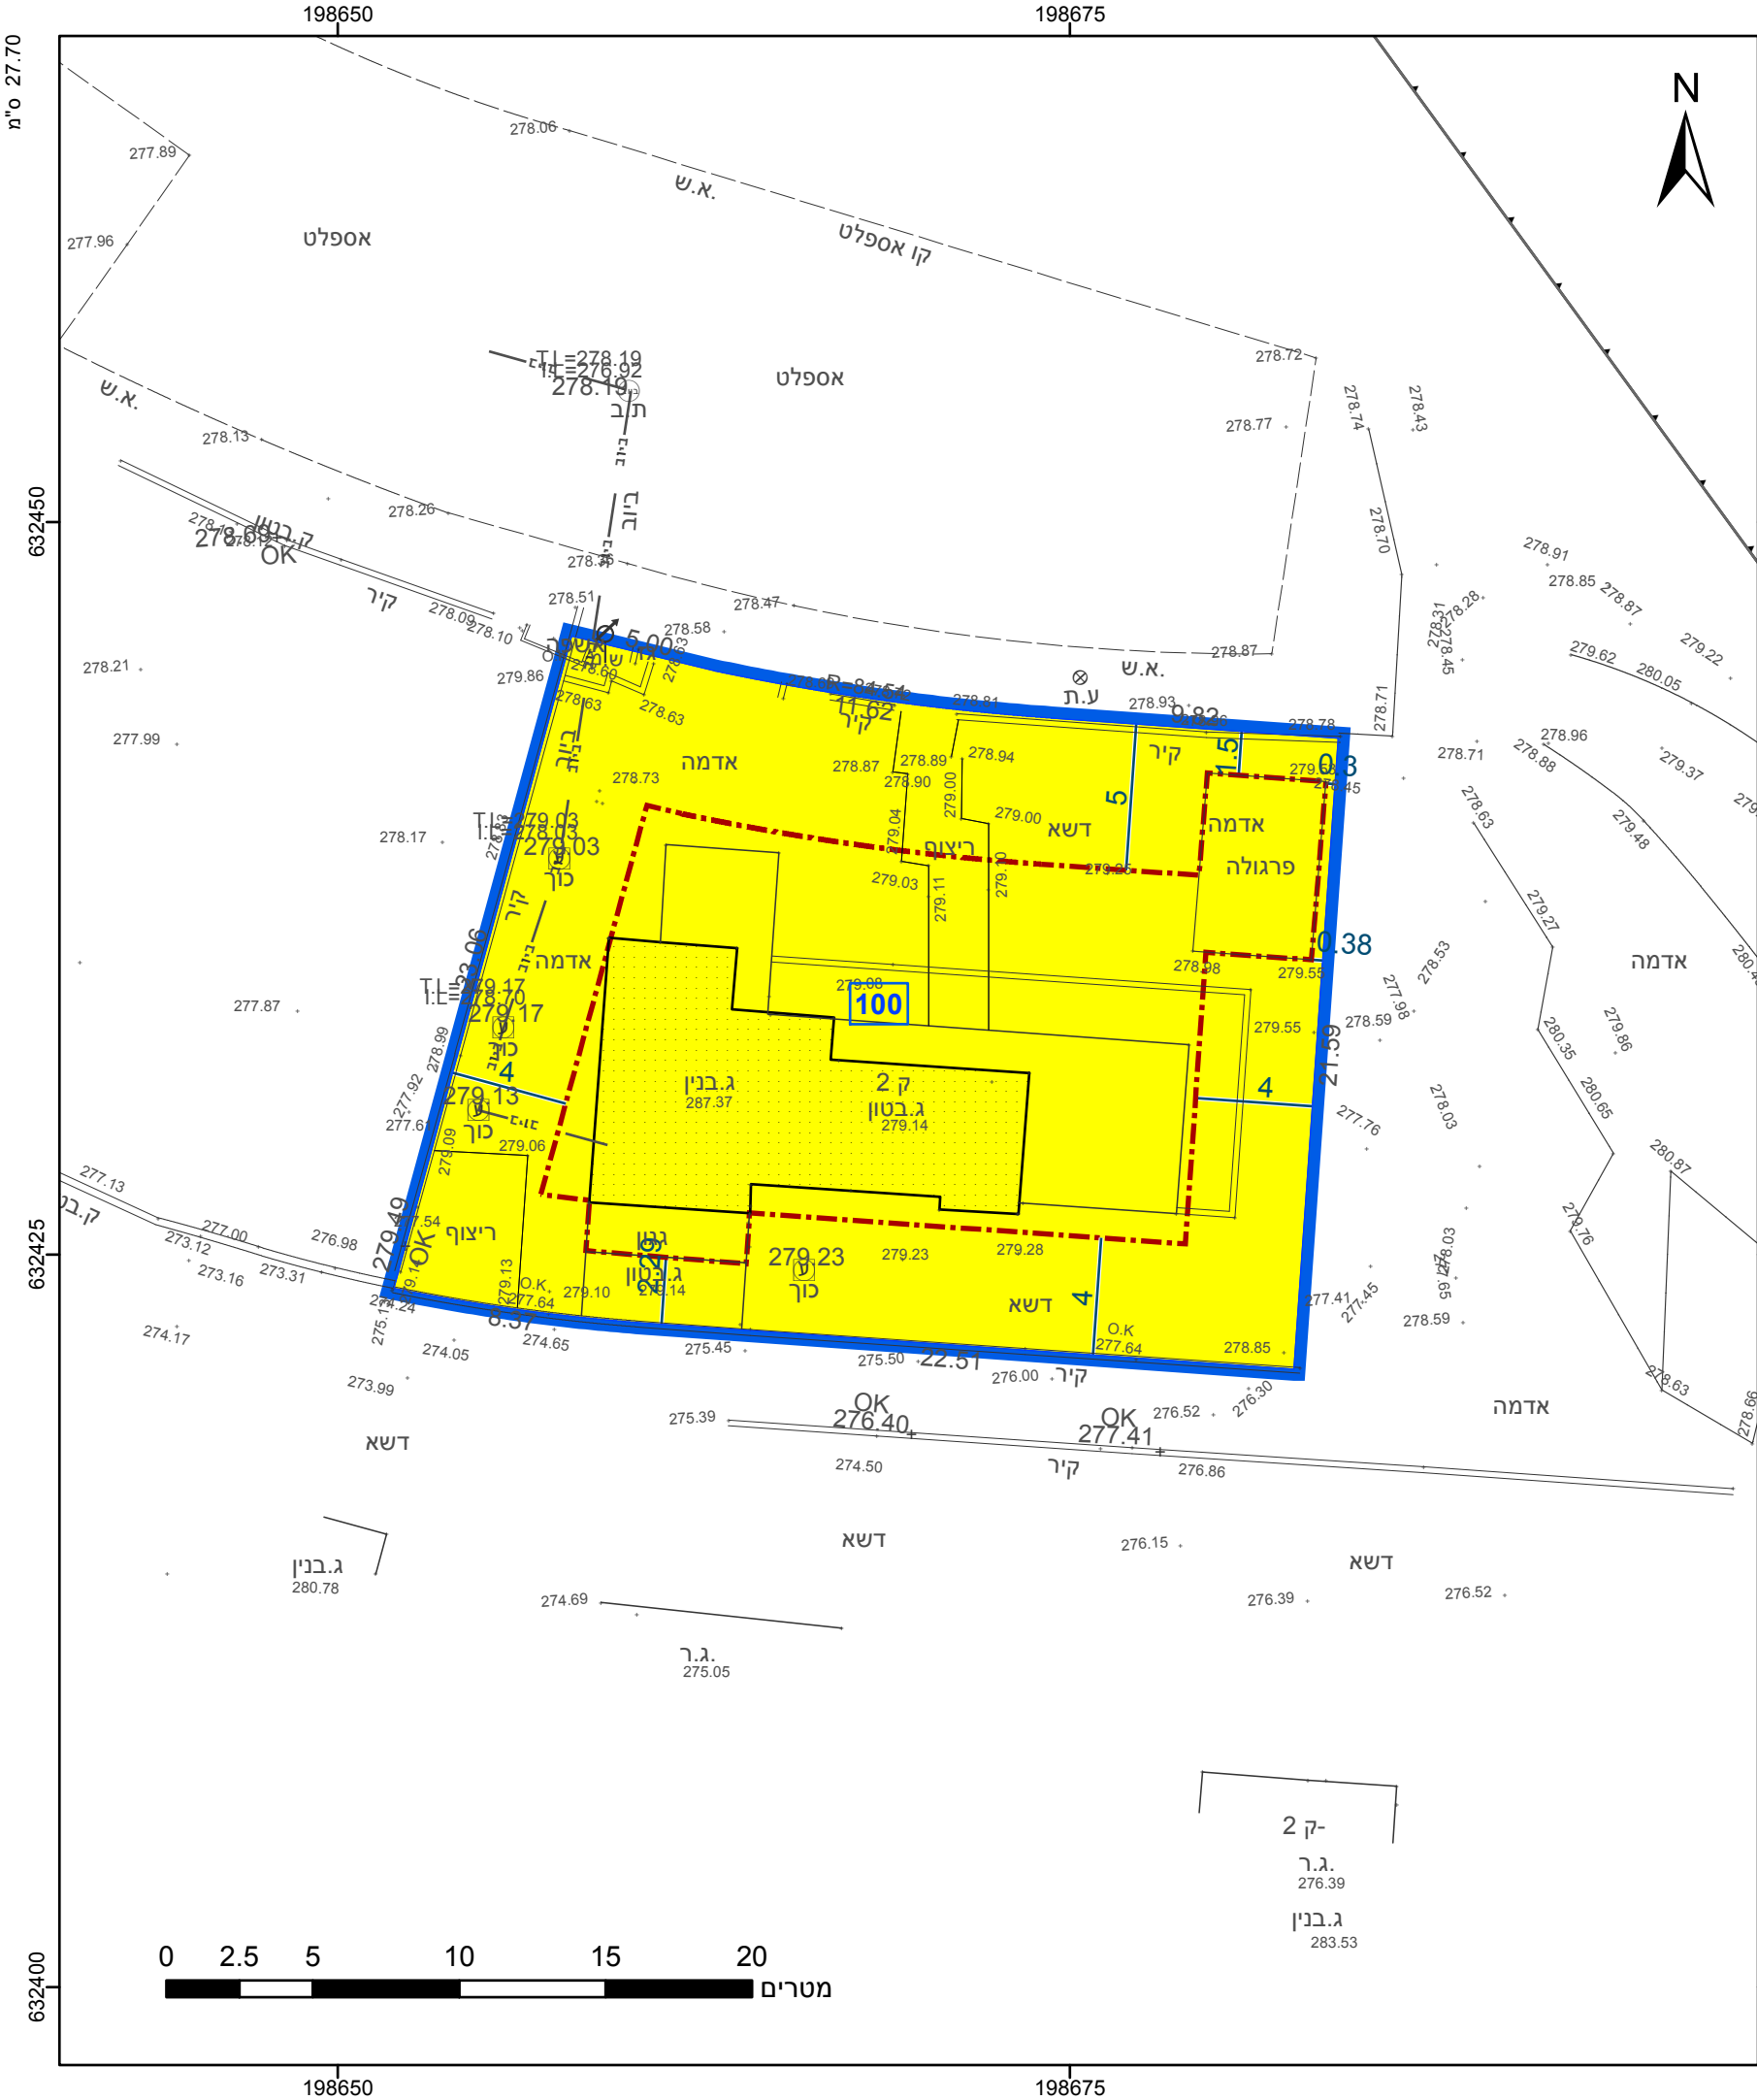

מקרא

גבול התכנית

1234

גוש

גבול גוש ומספרו

5

תא שטח ומספרו

1

מספר הדרך

2

קווי בנין

3

רוחב הדרך

4

מגורים א

קו-בנין

מידות

151-1005792

אישורים בתכנית מס'

הריני מצהיר בזאת כי המפה הטופוגרפית/המצבית המהווה רקע לתכנית זו, נערכה על ידי ביום 03.05.2023 והיא הוכנה לפי הוראות נוהל מבא"ת ובהתאם להוראות החוק ולתקנות המודדים שבתוקף. דיוק הקו הכחול והקדסטר: מדידה אנליטית מלאה ברמת תצ"ר

רדב רס"א

שם המודד

1182

מספר רישיון

תאריך

חתימה

חוק התכנון והבניה, התשכ"ה - 1965 תכנית מתאר מקומית	
מס' 151-1005792	
תוספת זכויות בניה בבית מגורים חד משפחתי מגרש 174 במושב תרום	
תשריט מצב מוצע	
מחוז	ירושלים
מרחב תכנון מקומי	מטה יהודה
רשות מקומית	מטה יהודה
ישוב	תרום
תכנית בסמכות	מקומית
איחוד וחלוקה	ללא איחוד וחלוקה
היתרים או הרשאות	תכנית שמכוחה ניתן להוציא היתרים או הרשאות
מונה תדפיס התשריט	12
מועד הפקה	09/11/2023
שטח התכנית	0.63 דונם
קנה מידה	1:250
שמות*	
מגיש תכנית	יובל שרלו
מגיש תכנית	סמדר שרלו
עורך ראשי	מנדי יעקובוביץ
יזם	יובל שרלו
יזם	סמדר שרלו

טבלת גושים וחלקות*			
מספר גוש	חלק/כל הגוש	מספרי חלקות בשלמותן	מספרי חלקות בחלקיותן
30905	חלק		180



שנת צילום אוויר: 2019