


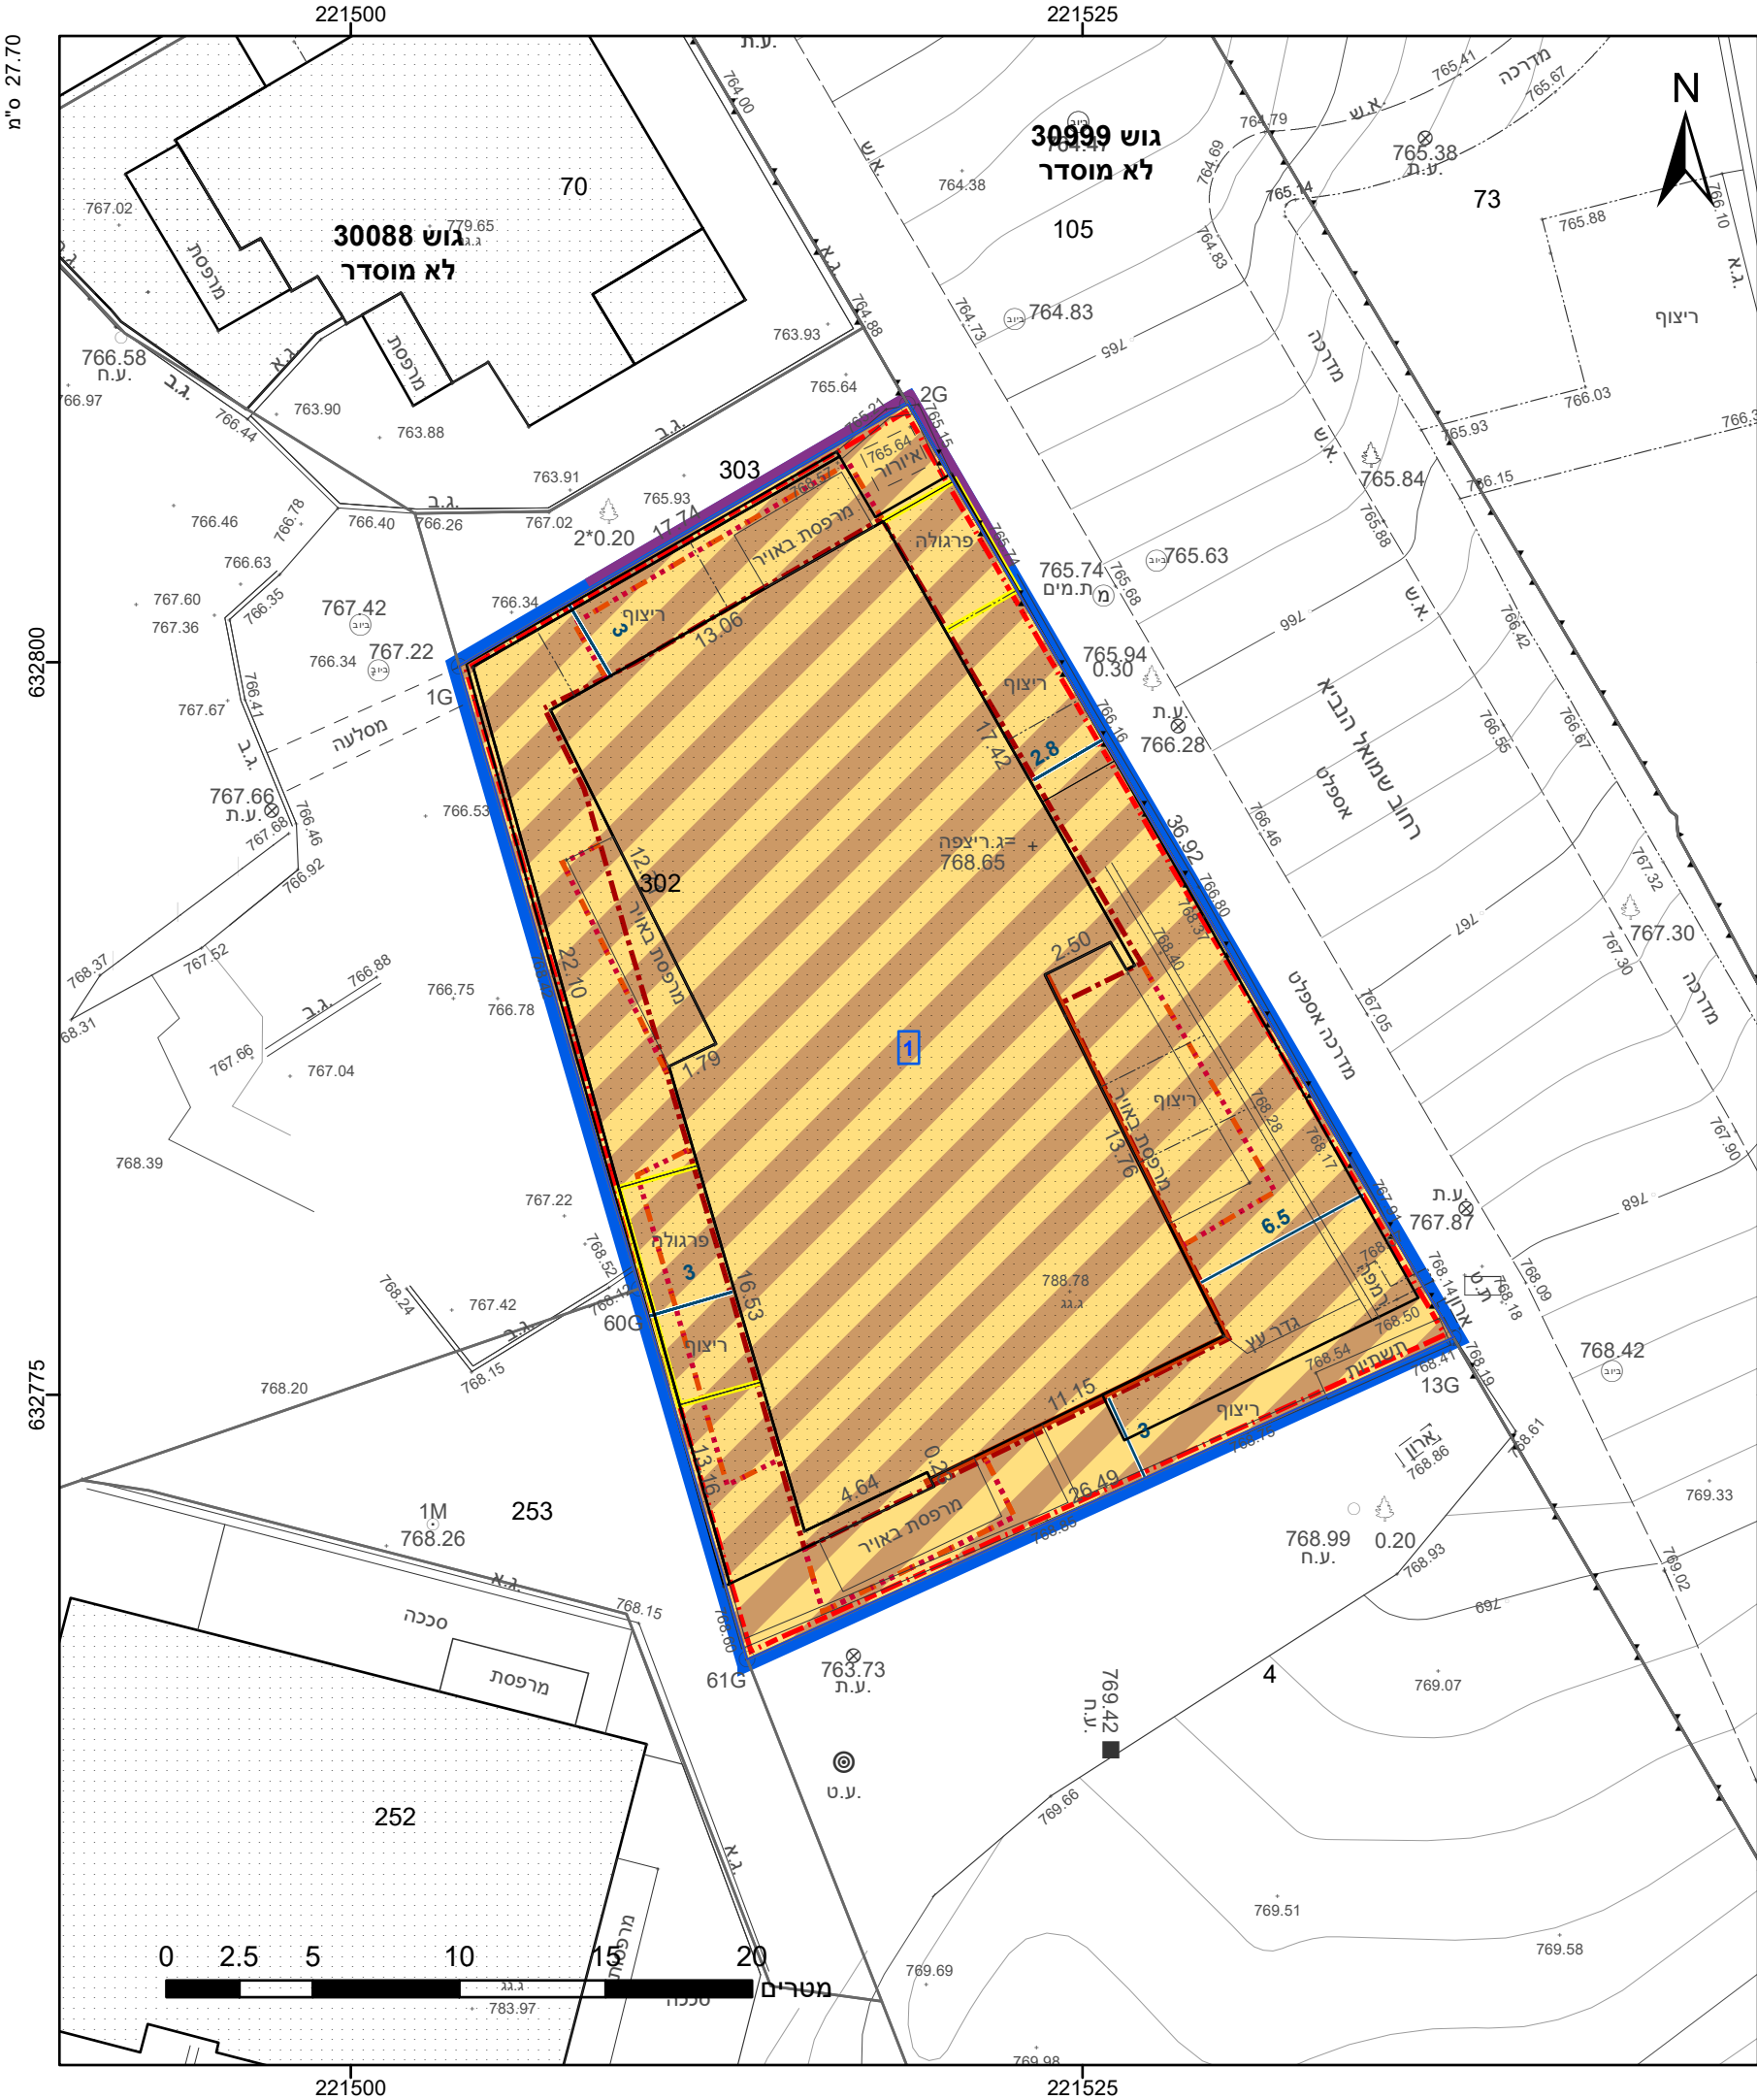

מקרא

גבול התכנית

גוש 1234

גבול גוש ומספרו

5

תא שטח ומספרו

1

מספר הדרך

קווי בנין

רוחב הדרך

מגורים ומבנים ומוסדות ציבור

קו-בנין

קו בנין עילי

קו בנין תחתית/תת קרקעי

חזית מסחרית

להריסה

לשימור

מידות

אישורים בתכנית מס' 101-1182344

מינהל התכנון

חוק התכנון והבניה, התשכ"ה - 1965

מחוז ירושלים

הוועדה המחוזית החליטה ביום : 19/09/2024

לאשר את התוכנית

14/10/2024

תאריך

י"ר הוועדה המחוזית

הריני מצהיר בזאת כי המפה הטופוגרפית/המצבית המהווה רקע לתכנית זו, נערכה על ידי ביום 23.02.2023 והיא הוכנה לפי הוראות נוהל מבא"ת ובהתאם להוראות החוק ולתקנות המודדים שבתוקף. דיוק הקו הכחול והקדסטר: מדידה אנליטית מלאה ברמת תצ"ר

985

מספר רשיון

תאריך

יורם אלישיב

שם המודד

חתימה

חוק התכנון והבניה, התשכ"ה - 1965 תכנית מתאר מקומית	
מס' 101-1182344	
תוספת קומות ויח"ד ברחוב שמואל הנביא 15, ירושלים	
תשריט מצב מוצע	
מחוז	ירושלים
מרחב תכנון מקומי	ירושלים
רשות מקומית	ירושלים
ישוב	ירושלים
תכנית בסמכות	מחוזית
איחוד וחלוקה	ללא איחוד וחלוקה
היתרים או הרשאות	תכנית שמכוחה ניתן להוציא היתרים או הרשאות
מונה תדפיס התשריט	6
מועד הפקדה	25/09/2024
שטח התכנית	0.789 דונם
קנה מידה	1:250
שמות*	
מגיש תכנית	ערן הוכברג תאגיד
עורך ראשי	מנדי רוזנפלד תאגיד: רוזנפלד אדריכלים

טבלת גושים וחלקות*			
מספר גוש	חלק	מספרי חלקות בשלמותן	מספרי חלקות בחלקיותן
30088	חלק	302	



שנת צילום אוויר: 2019