

27.70 מ"ס

172250

172275




623025

623025

623000

623000

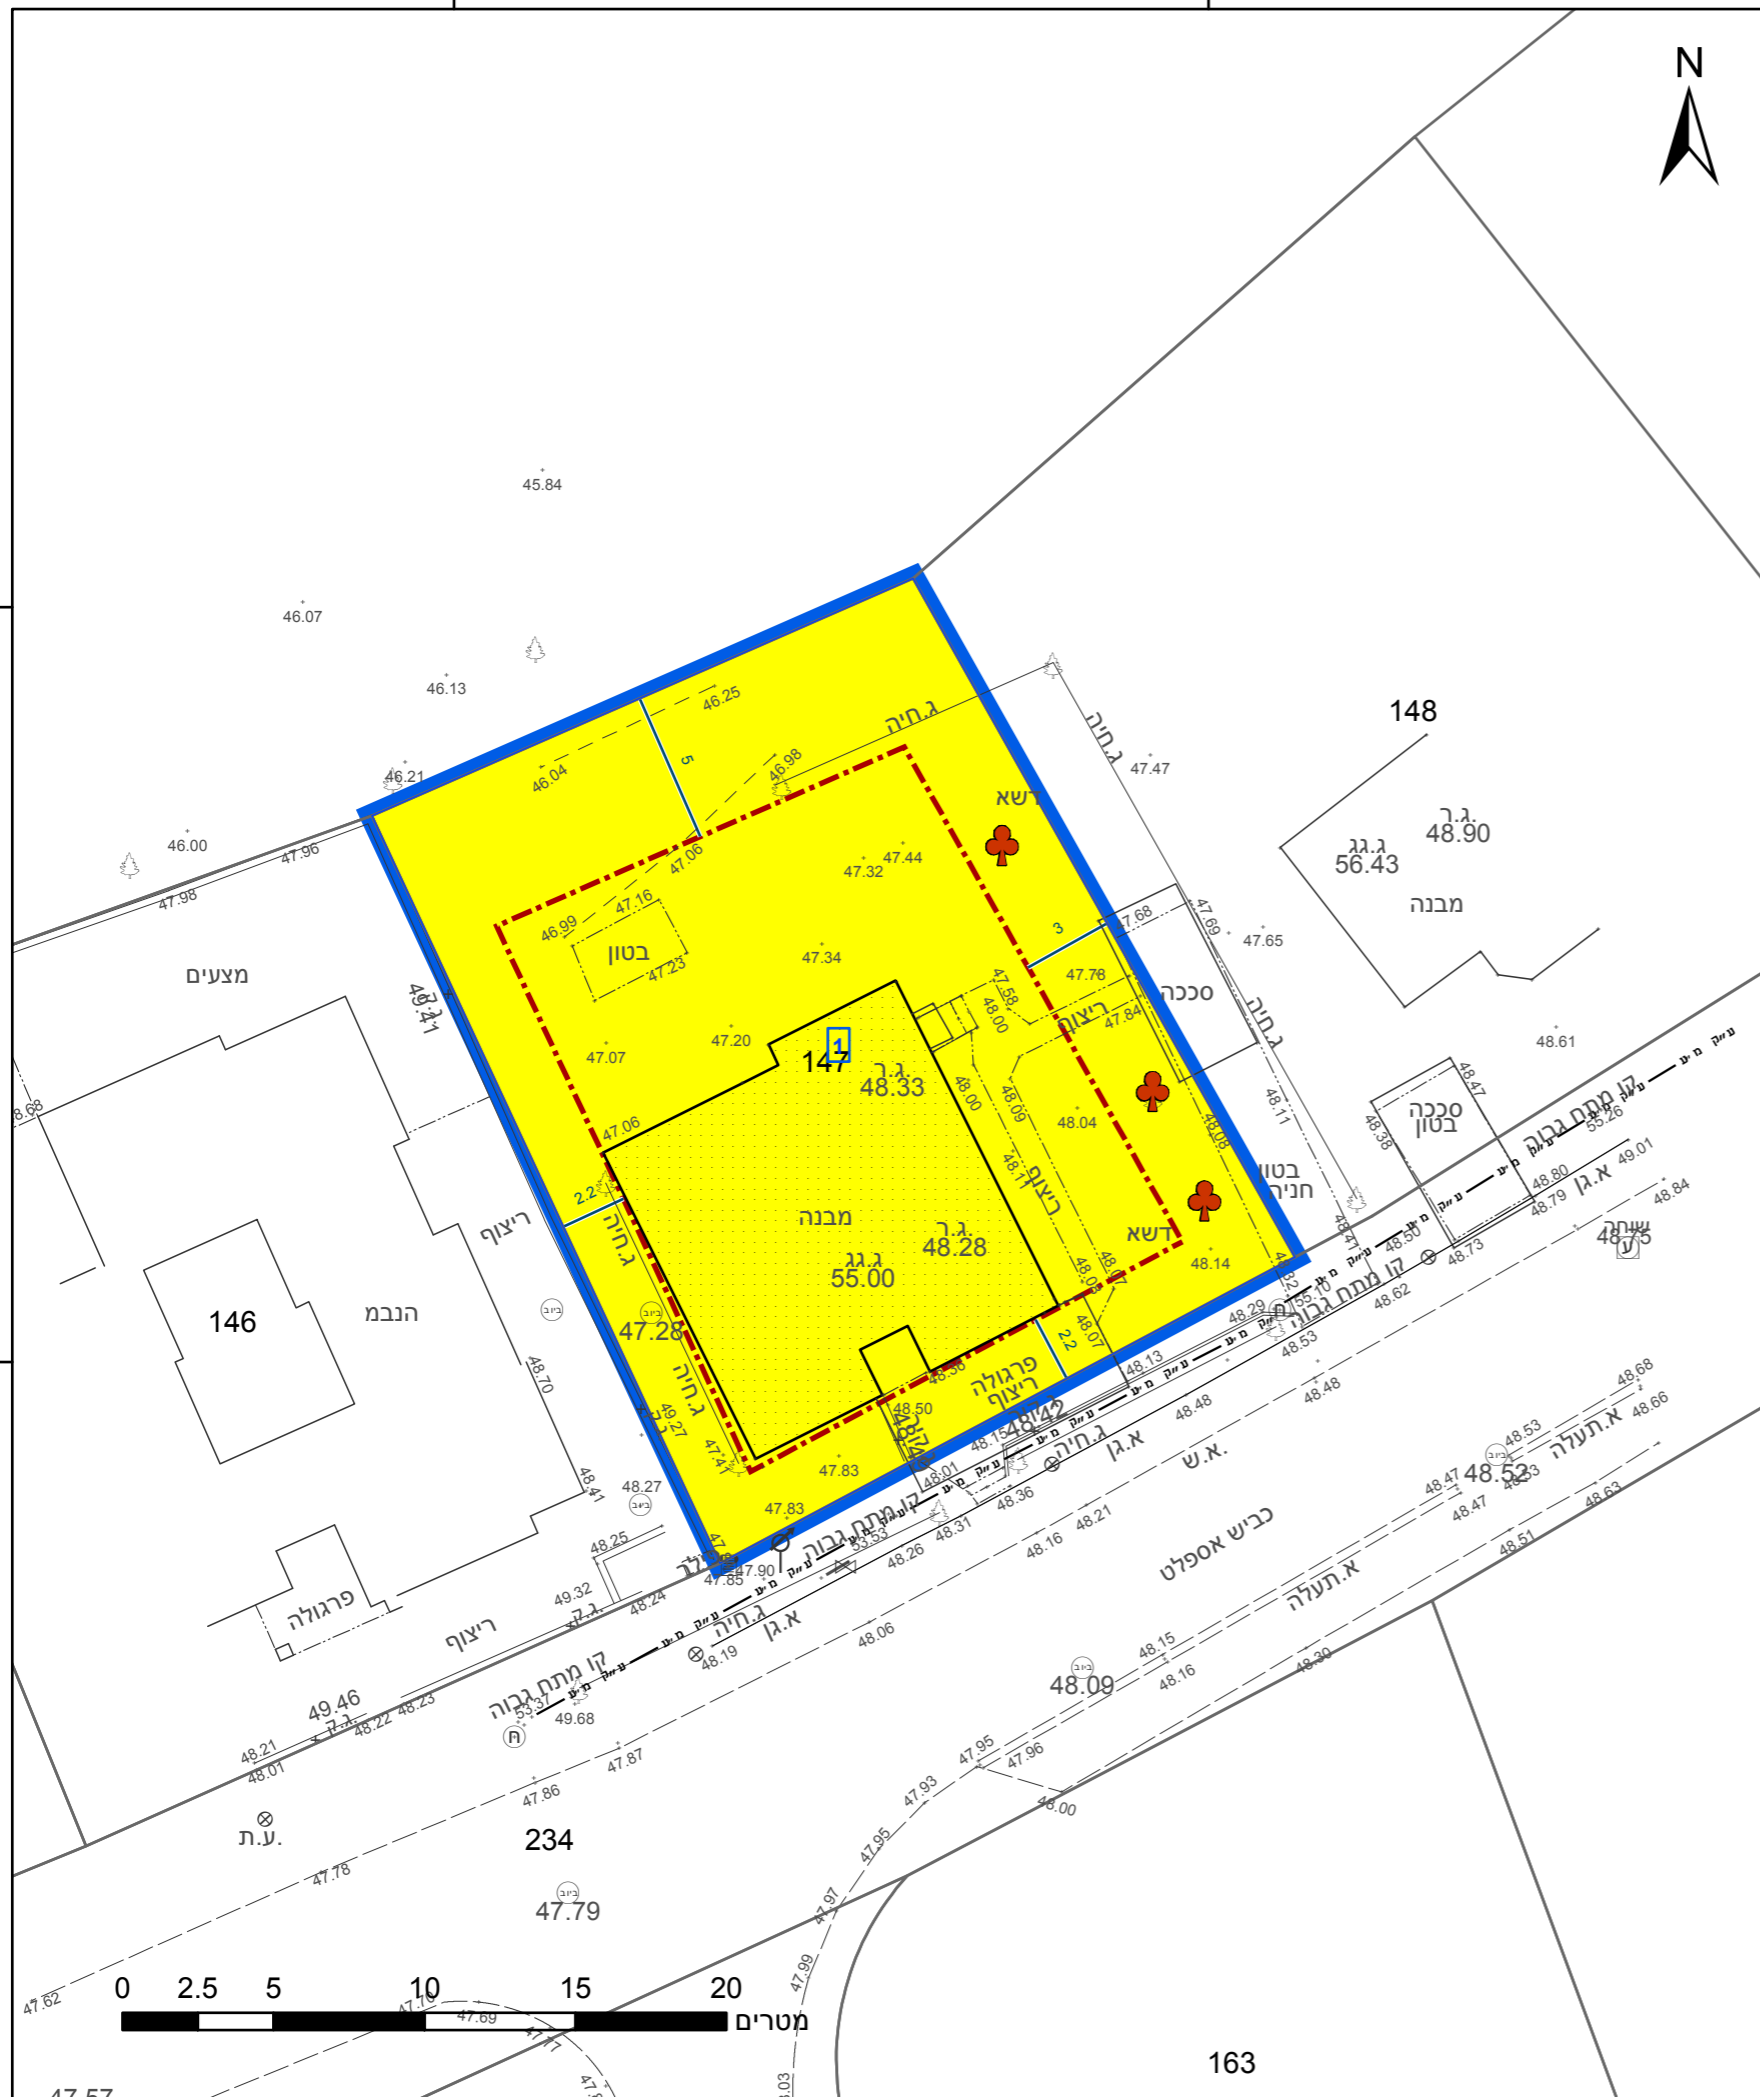

מקרא

תא שטח ומספרו	1	גבול התכנית	גוש 1234
מספר הדרך	2	גבול גוש ומספרו	5
קווי בנין	3	גבול חלקה ומספרה	
חובב הדרך	4		


- מגורים א
- קו-בנין
- מידות
- עץ/עצים לשימור

חוק התכנון והבניה, התשכ"ה - 1965 תכנית מתאר מקומית מס' 631-1280155	
שינוי בקו הבנין, ברחוב עציין 10, מרכז שפירא	
תשריט מצב מוצע גיליון 1 מתוך 1	
מחוז	דרום
מרחב תכנון מקומי	שפיר
רשות מקומית	שפיר
ישוב	מרכז שפירא
תכנית בסמכות	מקומית
איחוד וחלוקה	ללא איחוד וחלוקה
היתרים או הרשאות	תכנית שמכוחה ניתן להוציא היתרים או הרשאות
מונה תדפיס התשריט	3
מועד הפיקה	21/01/2024
שטח התכנית	0.546 דונם קנה מידה 1:250
שמות*	
מגיש תכנית	ישראל פישר תאגיד
מגיש תכנית	עדינה פישר תאגיד
עורך ראשי	נפתלי פלינק תאגיד*

אישורים בתכנית מס' 631-1280155

טבלת גושים וחלקות*			
מספר גוש	מספר חלקה	מספר חלקות בחלקות	
1054	147		

תרשים התמצאות - קנ"מ 1:1250

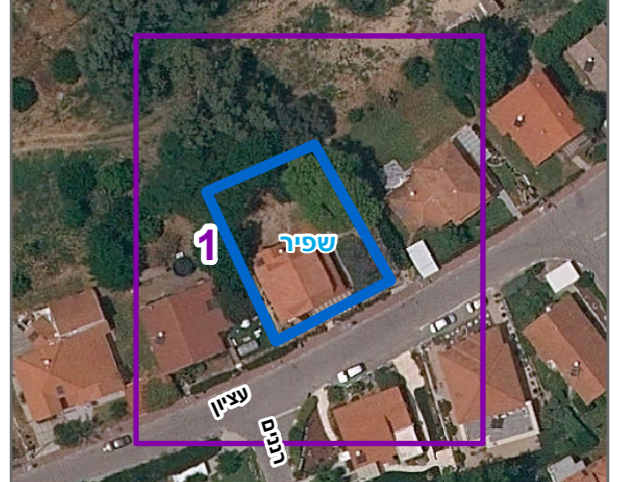

הריני מצהיר בזאת כי המפה הטופוגרפית/המצבית המהווה רקע לתכנית זו, נערכה על ידי ביום 04/09/2023 והיא הוכנה לפי הוראות נוהל מבא"ת ובהתאם להוראות החוק ולתקנות המודדים שבתוקף. דיוק הקו הכחול והקדסטר: מדידה גרפית

1522	זלמן וולף
מספר רישון	שם המודד
תאריך	חתימה

שנת צילום אוויר: 2019

מספר תכנית: 631-1280155, מספר גירסת תשריט: 3

23.2 מ"ס