

27.70 מ' ס"מ

220925

220950




912

632875


632850

23.2 מ' ס"מ

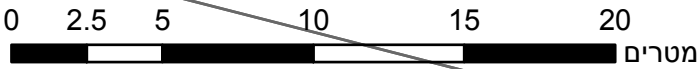

220925

220950

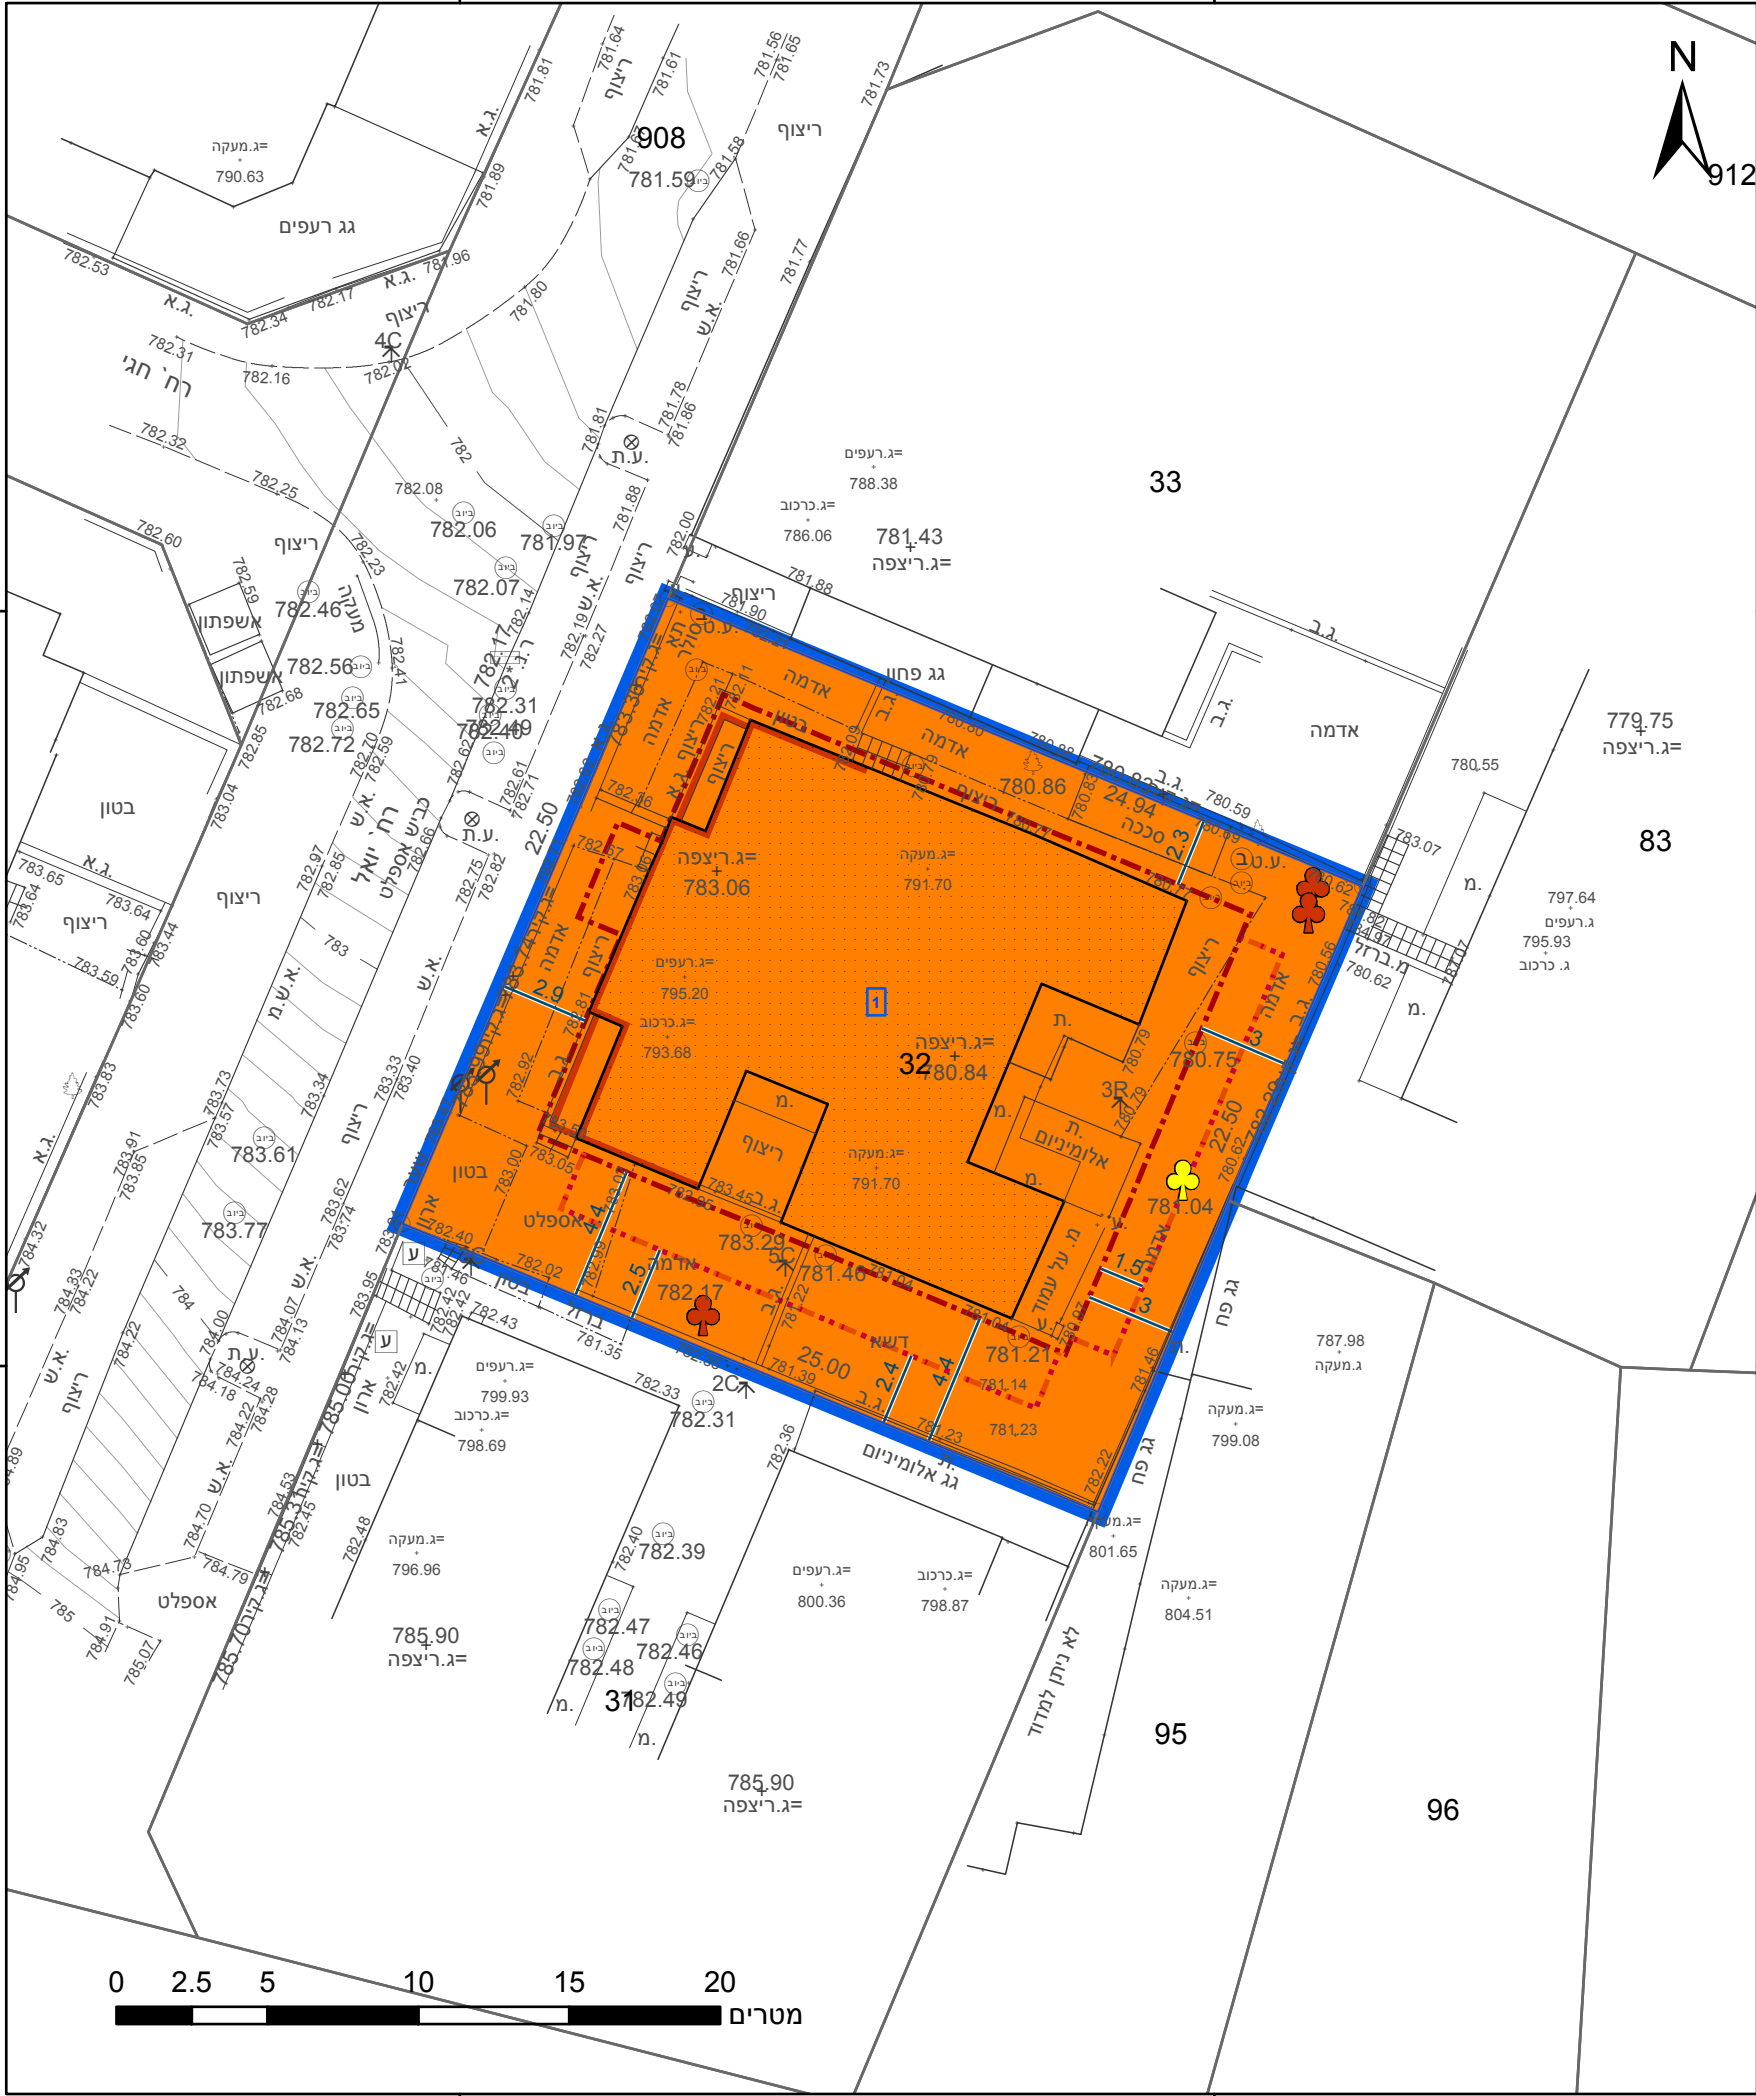

מקרא

גבול התכנית	גוש 1234
גבול גוש ומספרו	5
גבול חלקה ומספרה	
תא שטח ומספרו	1
מספר הדרך	2
קווי בנין	3
רוחב הדרך	4

- מגורים ג
- קו-בנין
- קו בנין עילי
- לשימור
- מידות
- עץ/עצים לשימור
- עץ/עצים לכריתה

אישורים בתכנית מס' 101-1017193

מינהל התכנון
חוק התכנון והבניה, התשכ"ה - 1965
מחוז ירושלים
הוועדה המחוזית החליטה ביום :
04/02/2024
לאשר את התוכנית
24/02/2024
מינהל התכנון
תא חוק התכנון והבניה, התשכ"ה - 65
מחוז ירושלים
הוועדה המחוזית החליטה ביום :
02/07/2023
להפקיד את התכנית
18/12/2023
תאריך יו"ר הוועדה המחוזית

אלסטר ראובן	502
שם המודד	מספר רישיון
חתימה	תאריך

חוק התכנון והבניה, התשכ"ה - 1965
תכנית מתאר מקומית

מס' 101-1017193

תוספות בניה לבנין קיים רח' יואל 4 ירושלים


תשריט מצב מוצע גיליון 1 מתוך 1	
מחוז	ירושלים
מרחב תכנון מקומי	ירושלים
רשות מקומית	ירושלים
ישוב	ירושלים
תכנית בסמכות	מחוזית
איחוד וחלוקה	ללא איחוד וחלוקה
היתרים או הרשאות	תכנית שמכוחה ניתן להוציא היתרים או הרשאות
מונה תדפיס התשריט	6
מועד הפקה	29/10/2023 17:01
שטח התכנית	0.56 דונם קנה מידה 1:250
שמות*	
מגיש תכנית	יצחק לנדאו תאגיד:
עורך ראשי	אוריה שוחט תאגיד:

טבלת גושים וחלקות*

מספר גוש	חלק/כל הגוש	מספרי חלקות בשלמותן	מספרי חלקות בחלקיותן
30083	חלק	32	

* הרשימה המלאה מפורטת בהוראות התכנית / בהודעה שפורסמה בעיתונות וברשומות

תרשים התמצאות - קנ"מ 1:1250

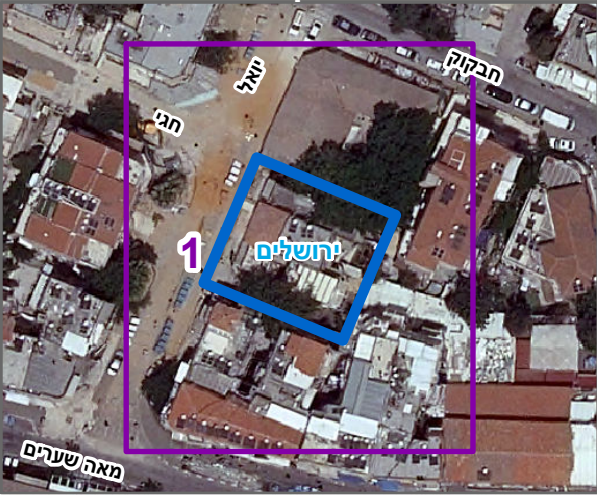

שנת צילום אוויר: 2019

מספר תכנית: 101-1017193, מספר גירסת תשריט: 6