


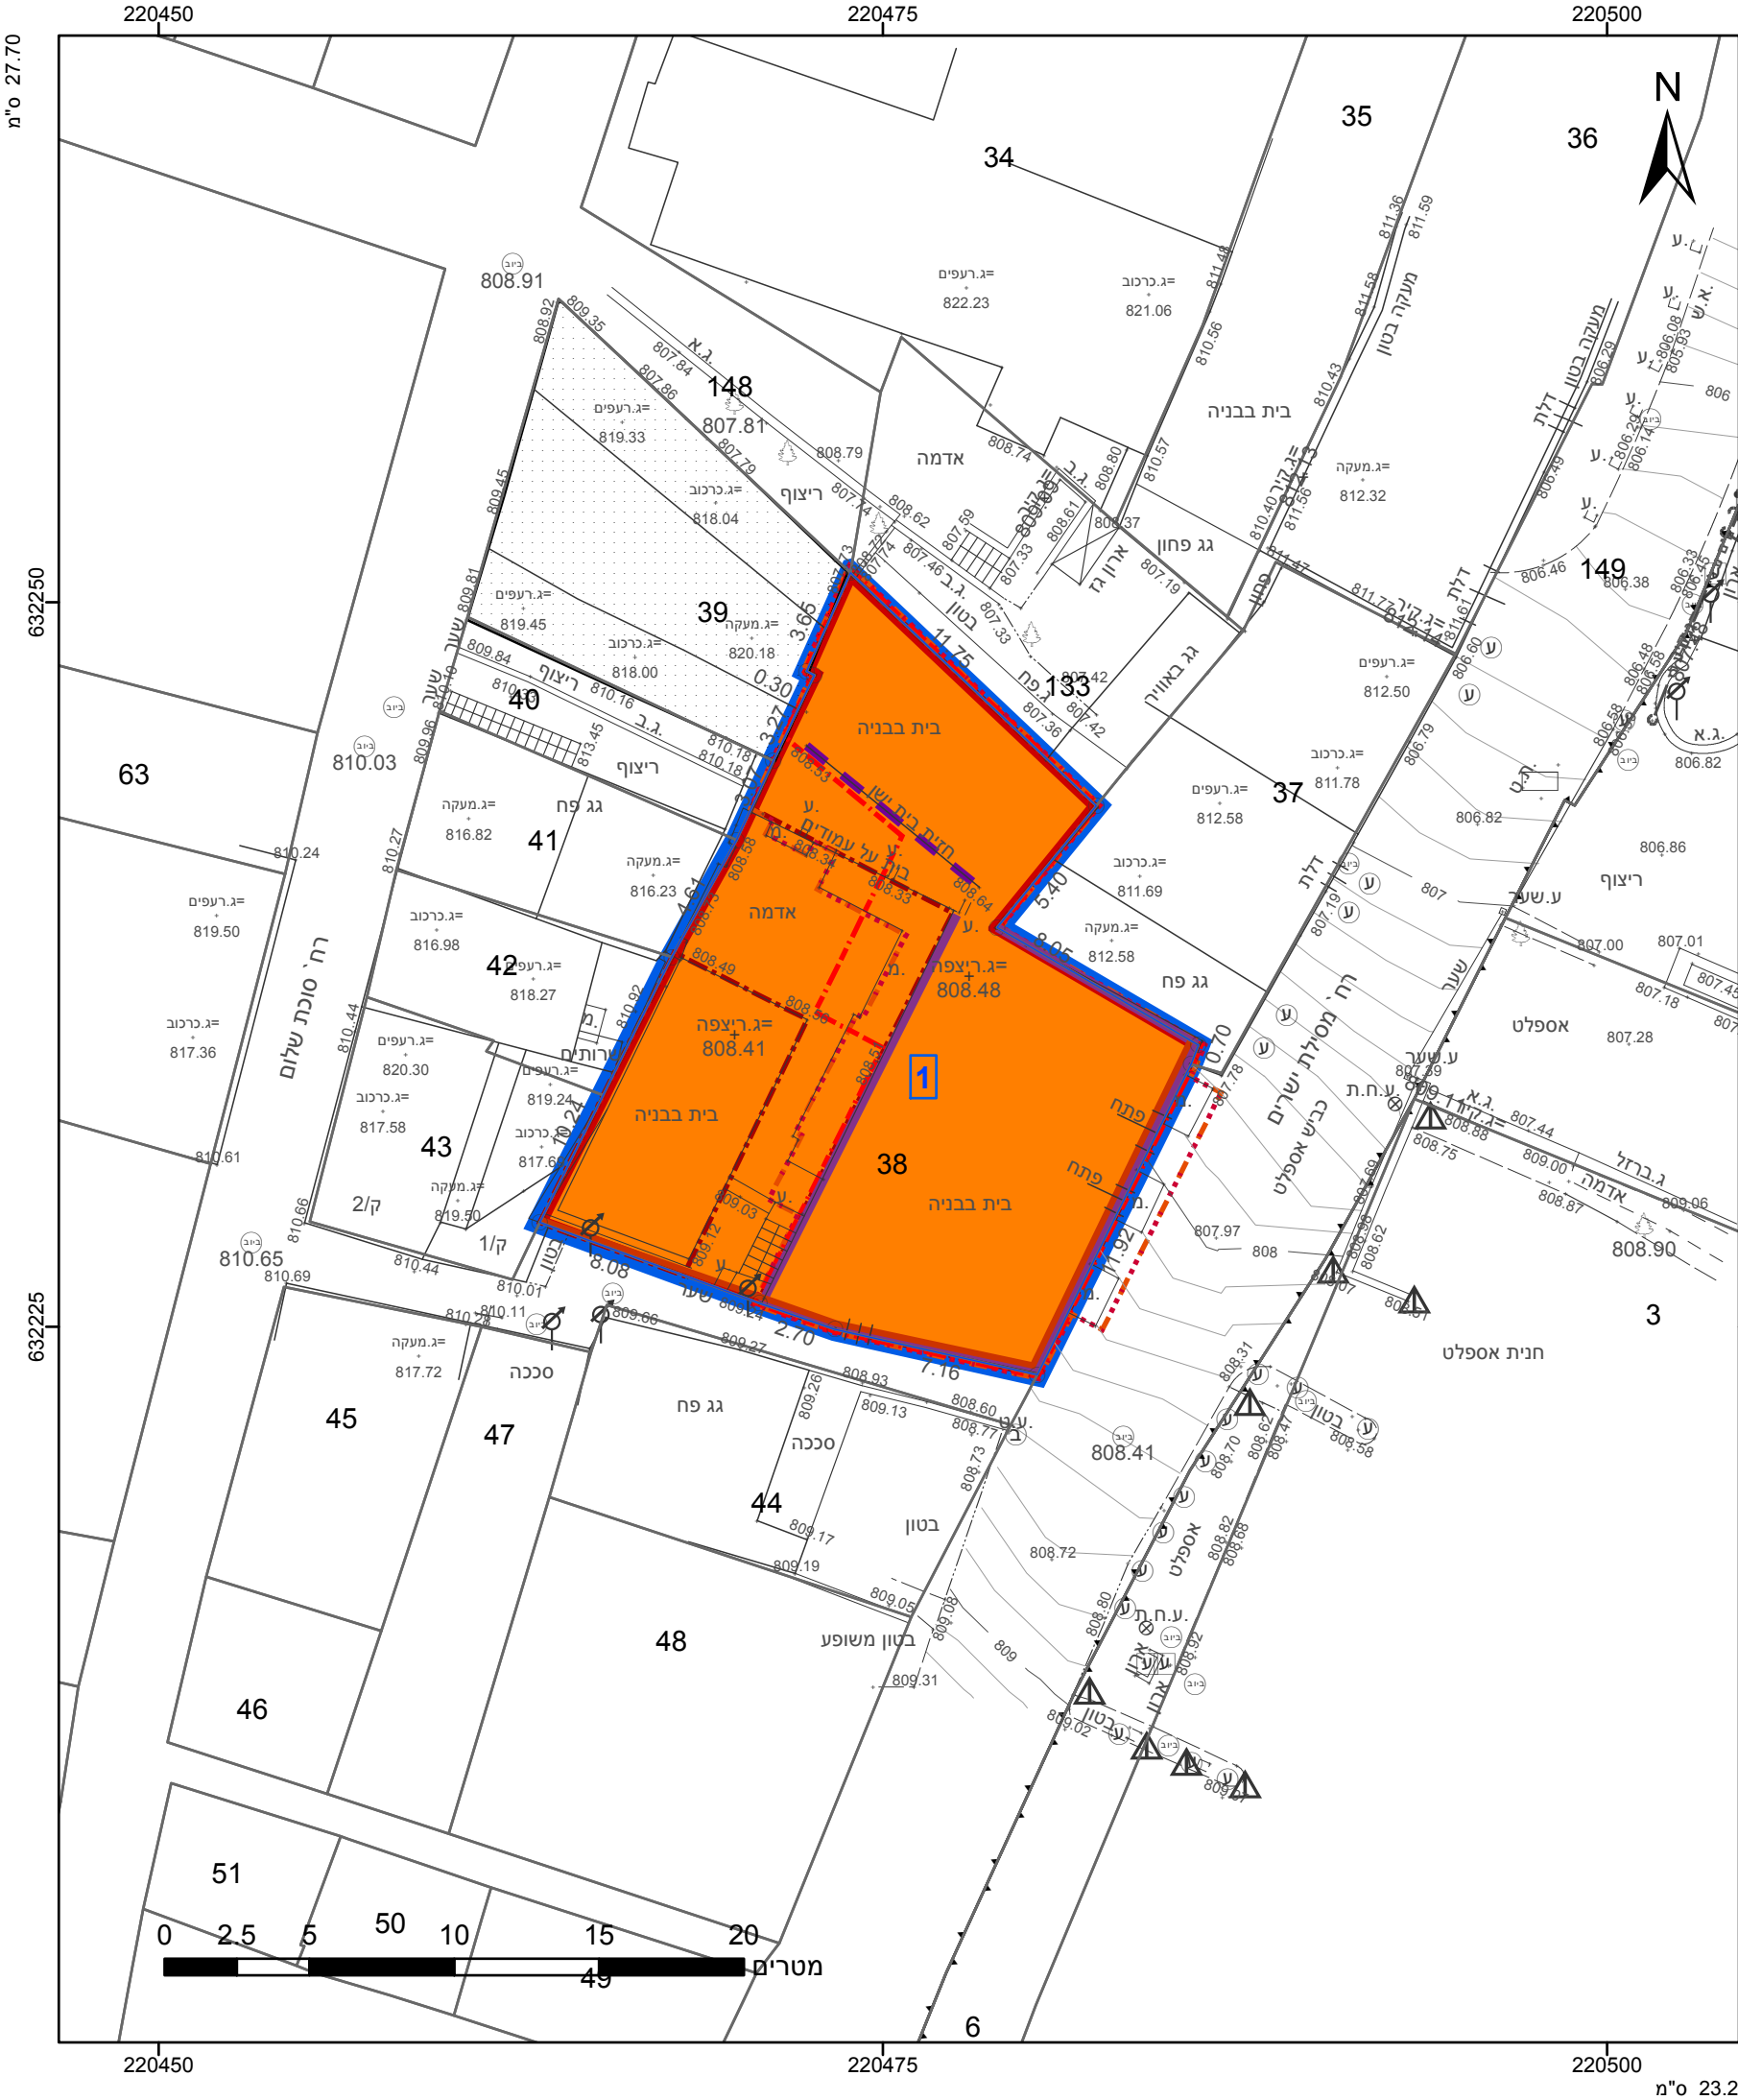

מקרא

גבול התכנית

1234

גוש

גבול גוש ומספרו

5

תא שטח ומספרו

1

מספר הדרך

2

קווי בנין

3

רוחב הדרך

4

מגורים ד

קו-בנין

קו בנין עילי

קו בנין תחתית/תת קרקעי

חזית מסחרית

חזית עם הוראות מיוחדות

לשימור

101-1217082 מס' תכנית

חוק התכנון והבניה, התשכ"ה - 1965 תכנית מתאר מקומית	
מס' 101-1217082	
תוספת יח"ד ושטחי בניה ושינוי בינוי מאושר, מסילת ישרים, ירושלים	
תשריט מצב מוצע	
מחוז	ירושלים
מרחב תכנון מקומי	ירושלים
רשות מקומית	ירושלים
ישוב	ירושלים
תכנית בסמכות	מקומית
איחוד וחלוקה	ללא איחוד וחלוקה
היתרים או הרשאות	תכנית שמכוחה ניתן להוציא היתרים או הרשאות
מונה תדפיס התשריט	14
מועד הפקדה	02/01/2024
שטח התכנית	0.337 דונם
קנה מידה	1:250
שמות*	
מגיש תכנית	חברה/תאגיד ממשלתי תאגיד: מסילת ישרים דיור והשכרה בע"מ
עורך ראשי	אורי שוחט
יזם	חברה כלכלית תאגיד: מסילת ישרים דיור והשכרה בע"מ

אישורים בתכנית מס' 101-1217082

הריני מצהיר בזאת כי המפה הטופוגרפית/המצבית המהווה רקע לתכנית זו, נערכה על ידי ביום 02.05.23 והיא הוכנה לפי הוראות נוהל מבא"ת ובהתאם להוראות החוק ולתקנות המודדים שבתוקף. דיוק הקו הכחול והקדסטר: מדידה אנליטית מלאה ברמת תצ"ר

אלסטר ראובן

שם המודד

502

מספר רשיון

תאריך

חתימה

טבלת גושים וחלקות*			
מספר גוש	חלק	מספרי חלקות בשלמותן	מספרי חלקות בחלקיותן
30048	חלק	38	



שנת צילום אוויר: 2019