

מקרה

תא שטח ומספרו	<input type="text" value="1"/>	גבול הרכנית	<input type="text"/>
מספר הדרך	גוש 1234		
— קווים בין — רוחב הדרך	ומספרו	גבול גוש	<input type="text" value="5"/>
	גבול חלקה ומספרה		


תעשייה

שטח לאיחוד וחלוקת חדשה

קו-בנייה

מידות

אישור בתכנית מואן 617-1178482

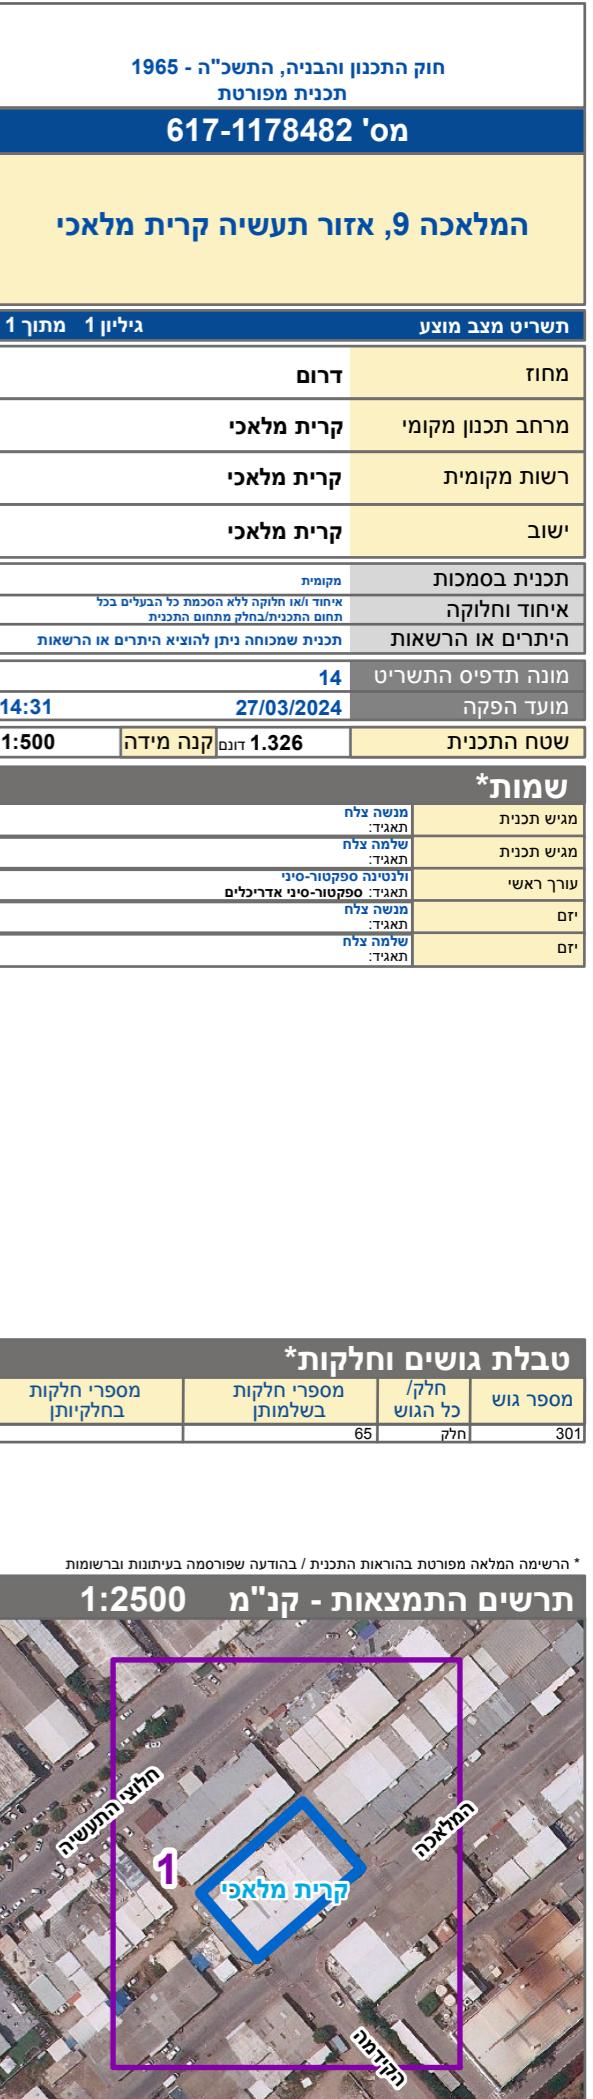

* הרשימה המלאה מפורטת בהוראות התכנית / בהודעה שפורסמה בעיתונות וברשות

הרי מצהיר בזאת כי המפה הטופוגרפית/המצביות המהווה רקע לתכנית זו נערכה על ידי ביום <u>17.01.23</u> והוא הוכנה לפי הוראות נוהל מב"ת בהתאם להוראות החוק ולתקנות המודדים שבתקוף. דיקן הקן הבהיר וקובדסטן: מדי"ה הנמליטית מלאה במתת צ"ר
חלבי לבב
שם המודד
מספר רשיון <u>808</u>