


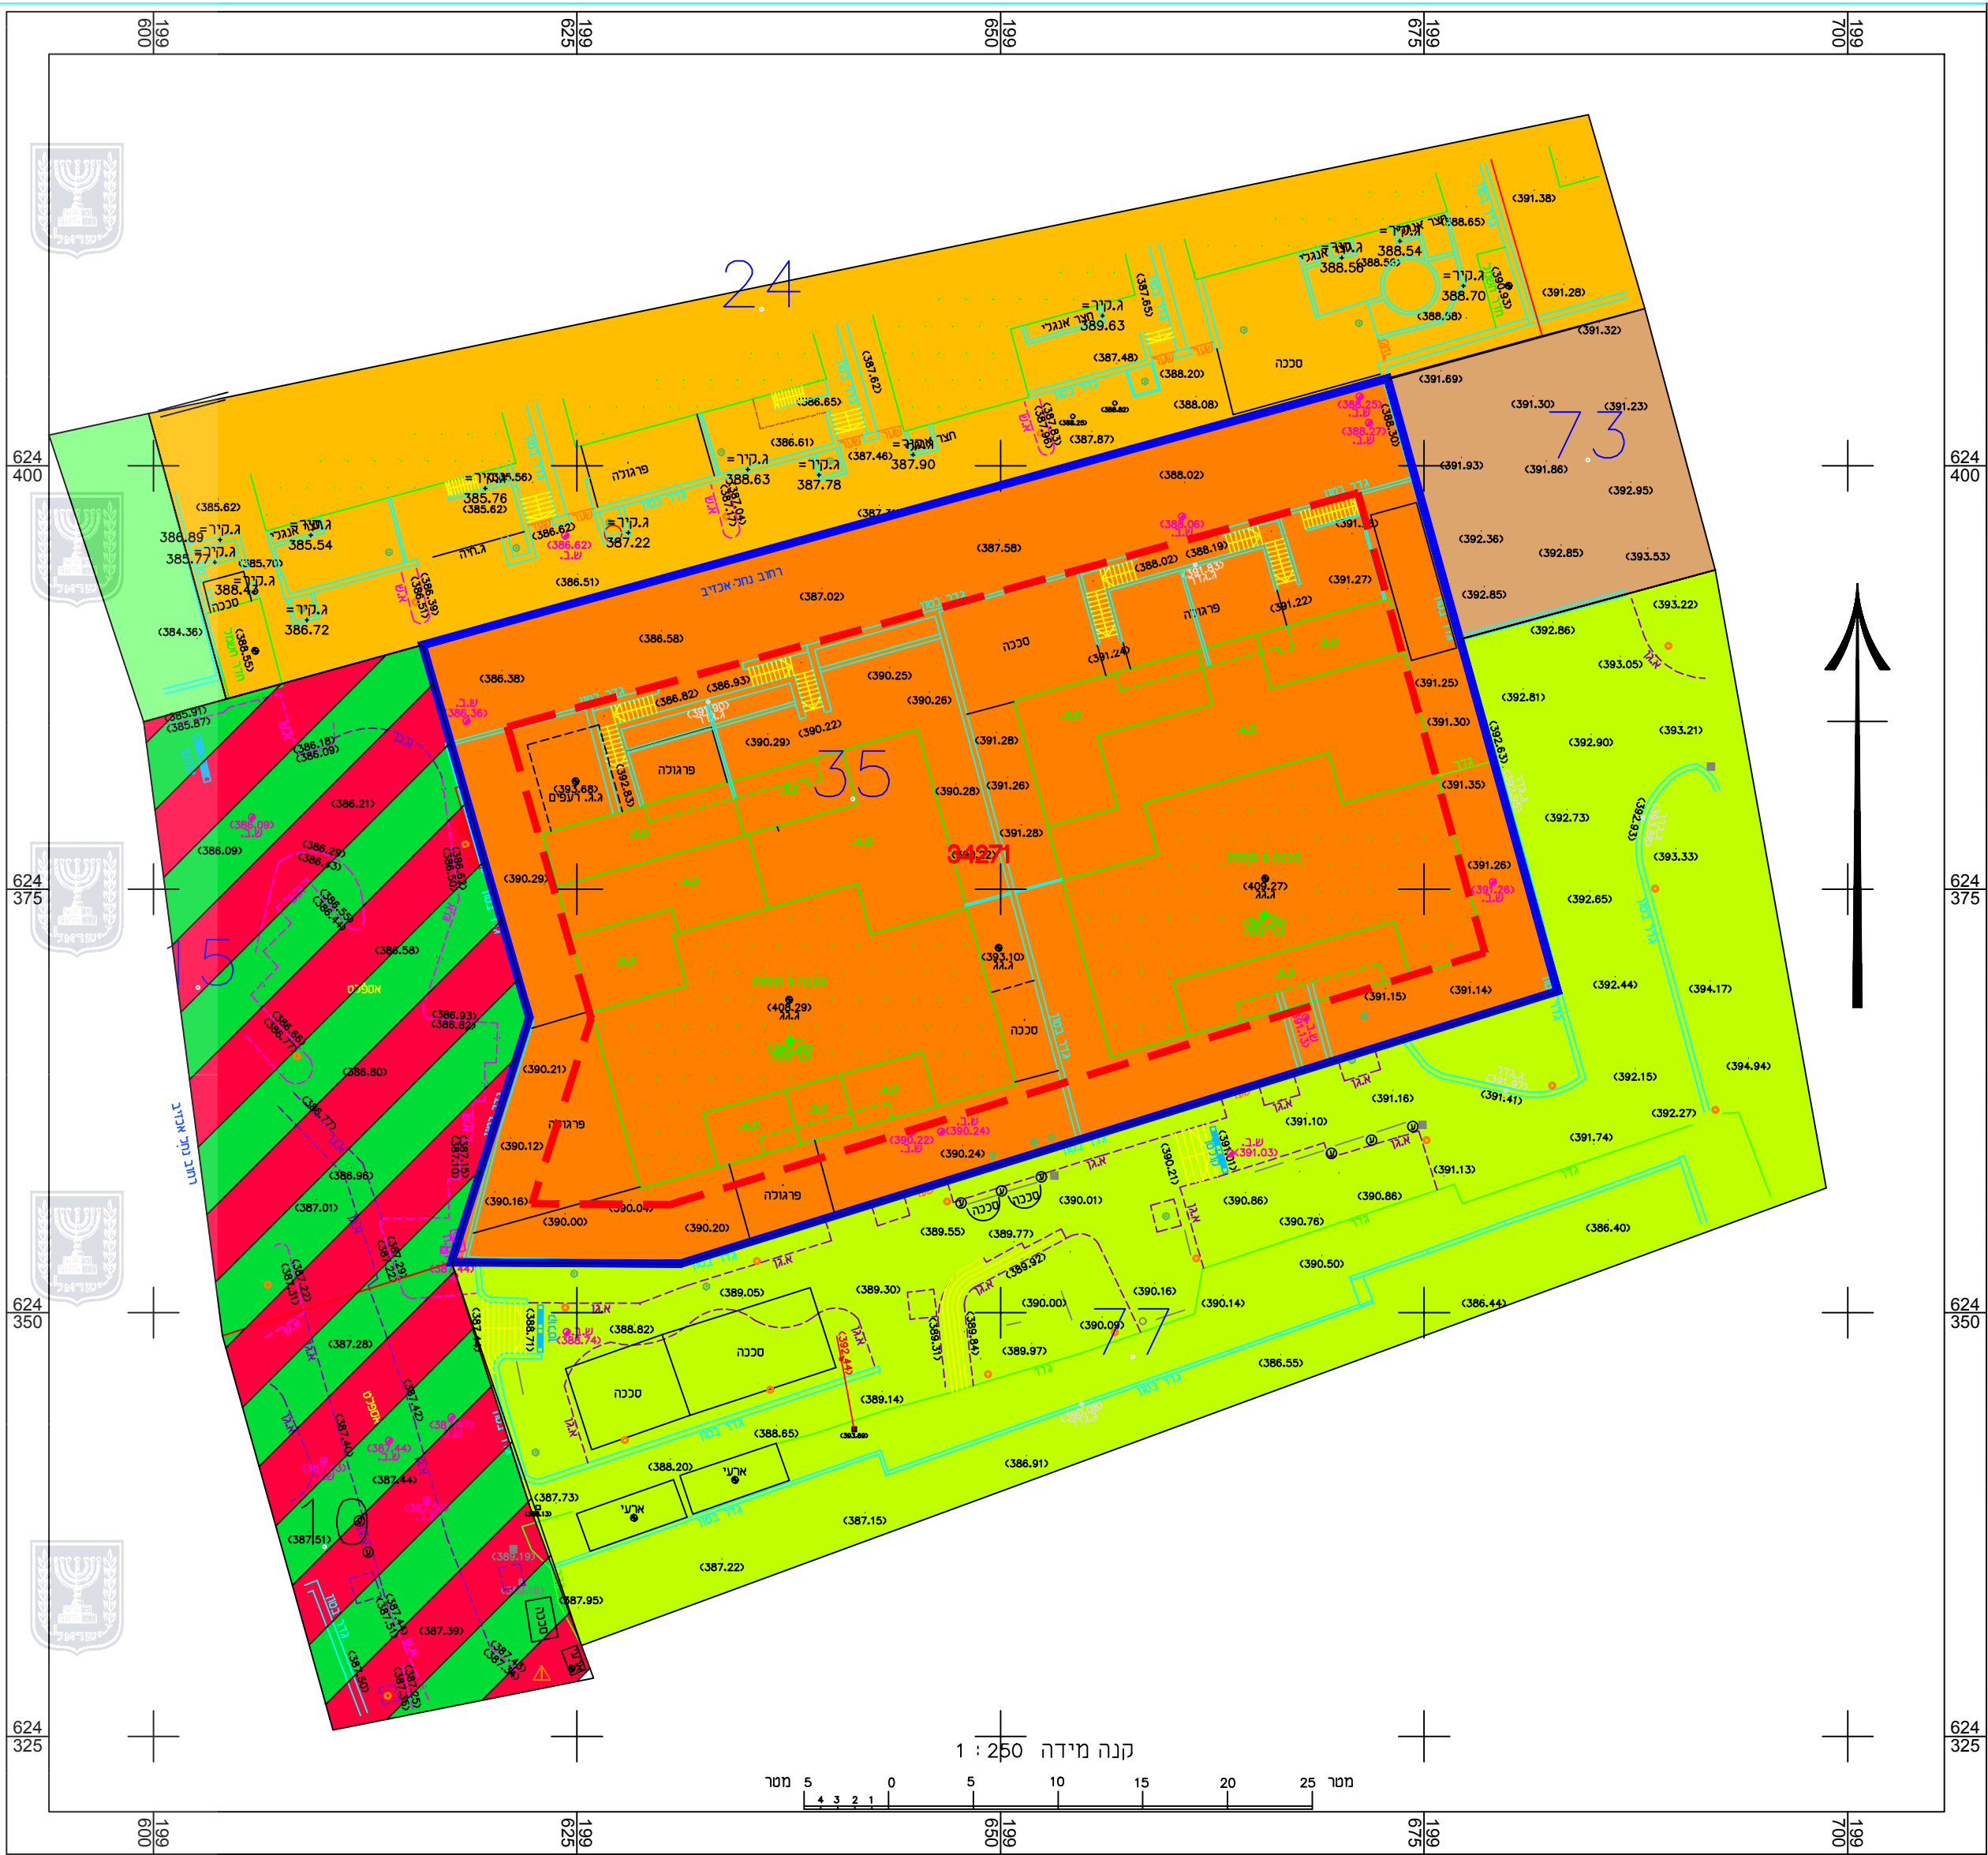

מקרא מצב מאושר

- גבול תוכנית
- גבול תביע מאושרת ומספרה
- מגורים ב
- מגורים ג
- דרך קיימת או מאושרת
- דרך מוצעת או הרחבה
- מתקנים הנדסיים
- מבנים ומוסדות צבור
- דרך משולבת
- דרך מרוצפת
- שפח ציבורי פתוח
- ציבורי פתוח
- שביל
- יער
- מסחר
- עץ לשימור
- בניין קיים
- גבול גוש
- מספר גוש
- גבול חלקה
- מספר חלקה
- קו בנין מספר דרך
- קו בנין
- רוחב דרך

תשריט מצב מאושר

נספח לתכנית מס' 102-1243369

תוספת שטחים רמה אי
נחל אכזיב 4-6 בית שמש

גליון 1 מתוך 1

תחולה

תיאור

תאריך עריכת

18/10/2023

תרשימים

קני"מ

מצב מאושר

1:500

תרשים סביבה

1:2500

תרשים נוסף

שמות וזיהומות:

שם: פרלח ברנש

חאגיד:

עורך

הנספח