


מקרא מצב מאושר

- גבול תכנית
- גבול תכנית מאושרת וספירה
- דרך משויכת תניה וענן
- א) אזור מגורים 5 מוחד
- מגורים א'
- א) שטח צבאי מתח
- מבנה/גדרות ומדרגות דריסה
- ע"א/עצמים לשוק
- סו בנו
- סו בנו ע"פי תכנית מס 492/מ
- בנו לים
- גבול גוש
- מספר גוש
- גבול חלקה
- מספר חלקה
- מספר מרחש

(א)ע"א/עצמים שלא לפי מבאית 2006

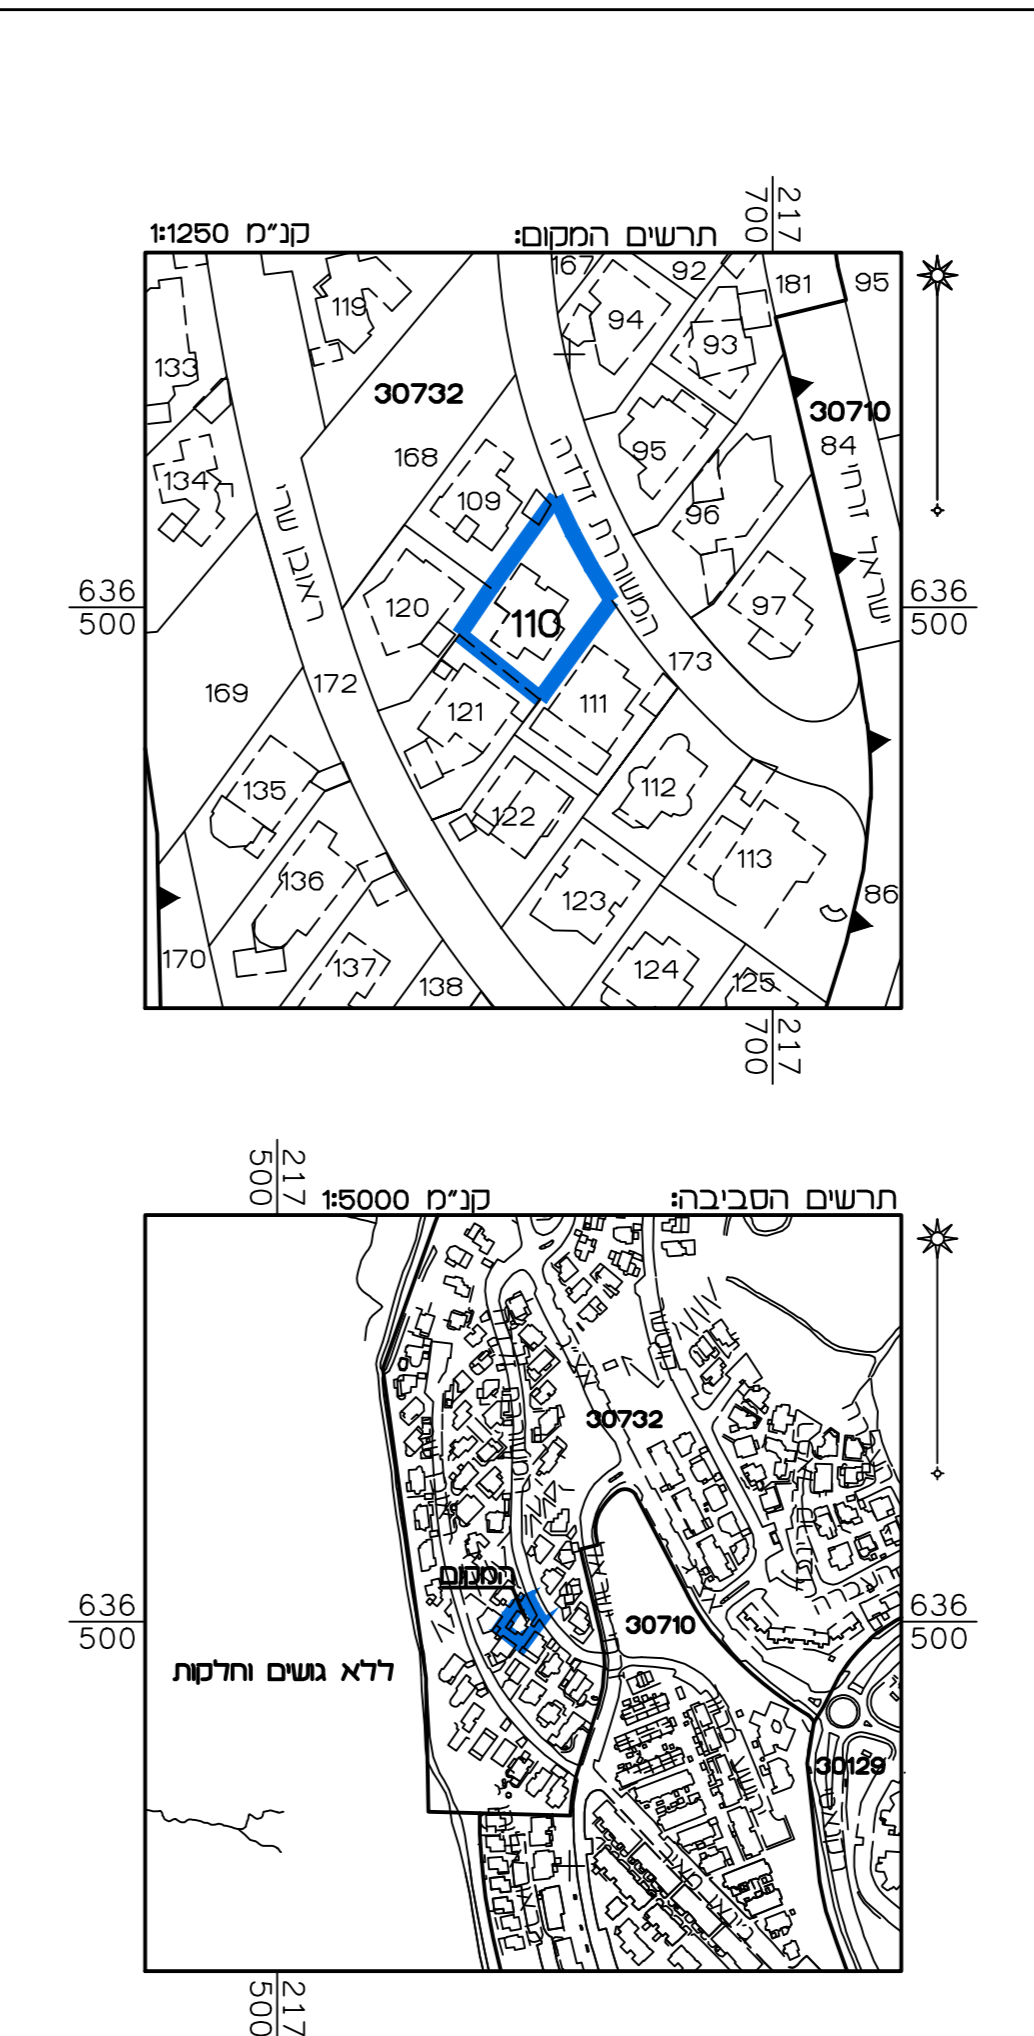

מצב מאושר

נספח לתכנית מס' 101-1143973

הריסת מבנה קיים והקמת מבנה חדש ברחוב המשוררת זלדה 7, ירושלים

גליון 1 מתוך 1

תחולה	רקע
תיאור	
תאריך עריכת הנספח	11/07/22
קנ"מ	1:250
תרשימים נוספים	קנ"מ
תרשים המקום	1:250
תרשים סביבה	1:5000

שמות וזחתימות:

עורך הנספח	שם: ראובן אלסטר	חתימה:
	תאריך: מימד פוטוגרמטריה	
	מדידות ותנסה בע"מ	

הריני מצהיר בזאת כי המפה הטופוגרפית/ המצבית המחוזה רקע לתכנית זו, נערכה על ידי ביום 03.07.22 והיא הוכנה לפי הודאת נוהל מבאית ובהתאם להוראות החוק ולתקנות המודדים שבתוקף. דיוק המו הכוזל והקדסטרי: מדידה אנליטית מלאה ברמת תציר

אלסטר ראובן 502
 שם המודד מספר רשיון חתימה תאריך