

27.70 מ"ס


162050

162075

620225

620200

620175

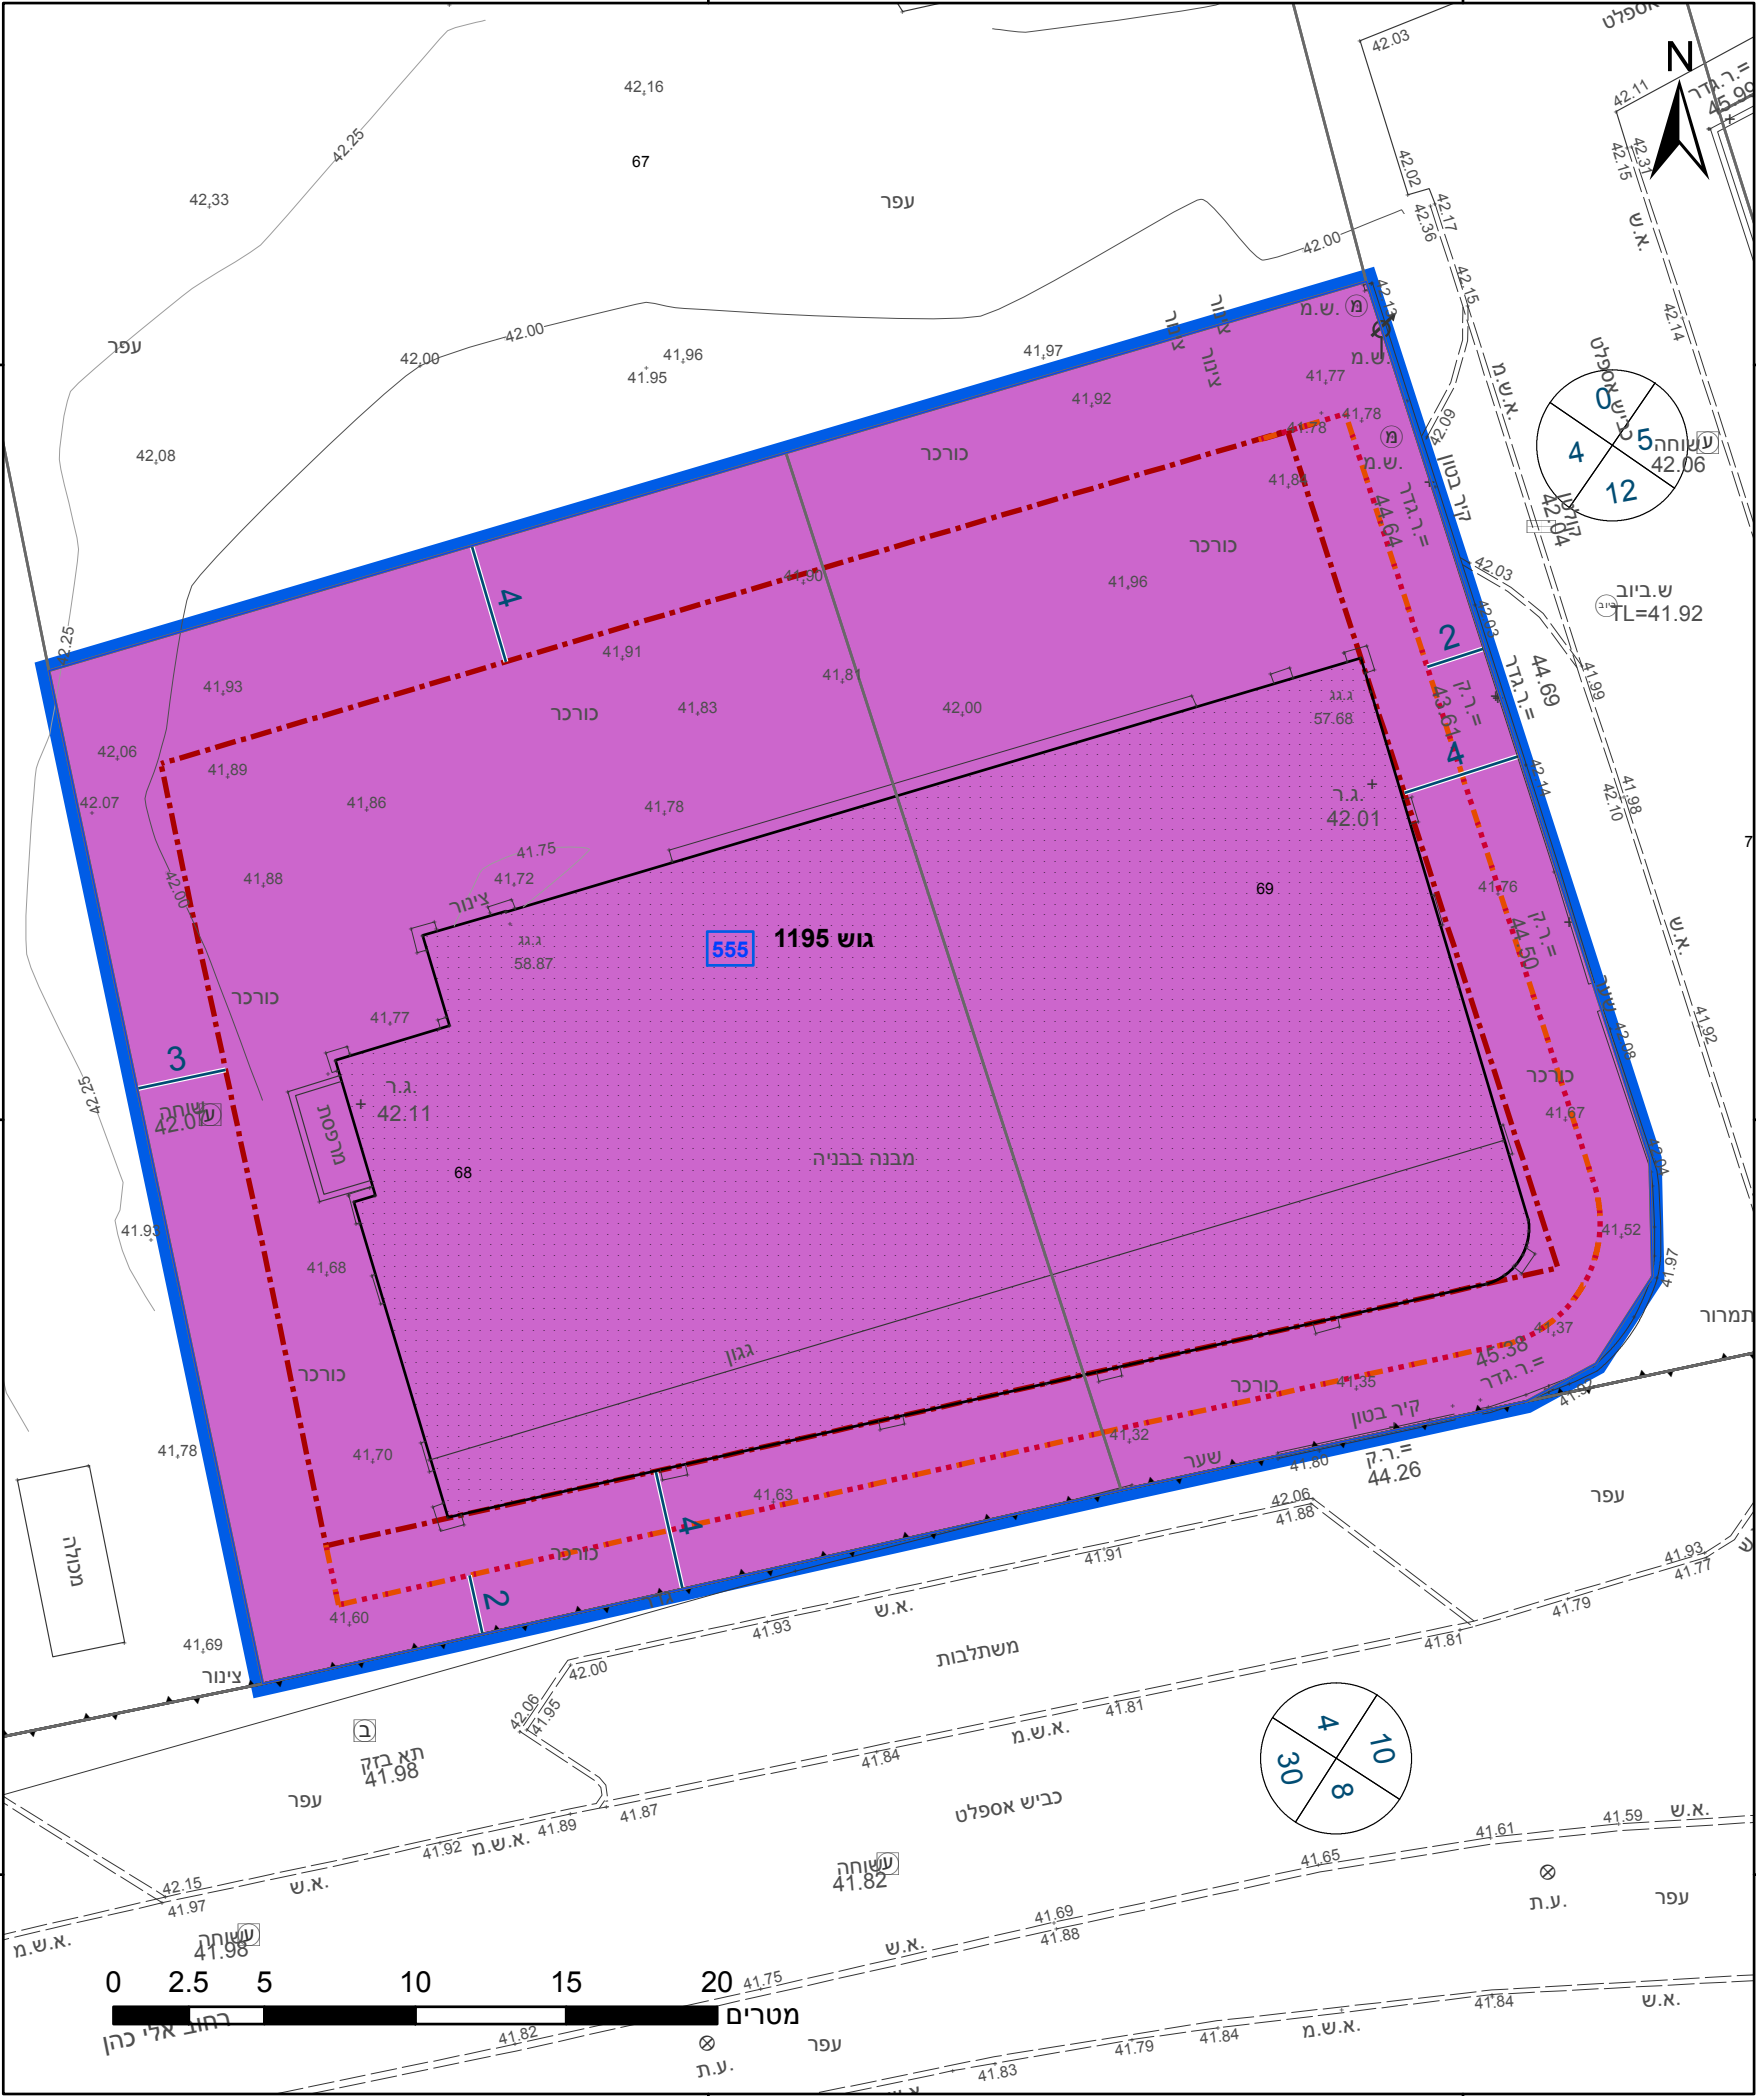

23.2 מ"ס

מקרא

גבול התכנית

גוש 1234

גבול גוש ומספרו

5

תא שטח ומספרו

1

מספר הדרך

2

קווי בנין

3

רוחב הדרך

4

תעשיה

קו-בנין

קו בנין עילי

מידות

תכנית

מחוז

מרחב תכנון מקומי

רשות מקומית

ישוב

תכנית בסמכות

איחוד וחלוקה

היתרים או הרשאות

מונה תדפיס התשריט

מועד הפקה

שטח התכנית

שמות*

מגיש תכנית

עורך ראשי

יזם

604-1261908

מס' תכנית מפורטת

אשקלון א.ת. צפוני רחוב אלי כהן

מגרש 555 בייעוד תעשייה

גיליון 1 מתוך 1

דרום

אשקלון

אשקלון

אשקלון

מקומית

ללא איחוד וחלוקה

תכנית שמכוחה ניתן להוציא היתרים או הרשאות

9

03/04/2024

18:03

1:250

קנה מידה

1.687

דונם

צביקה כהן

תאגיד: יואל הנדסה אזרחית והשקעות בע"מ

יוסי לוי

תאגיד: פרגר לוי אדריכלים

צביקה כהן

תאגיד: יואל הנדסה אזרחית והשקעות בע"מ

אישורים בתכנית מס' 604-1261908

הריני מצהיר בזאת כי המפה הטופוגרפית/המצבית המהווה רקע לתכנית זו, נערכה על ידי ביום 21.08.2023 והיא הוכנה לפי הוראות נוהל מבא"ת ובהתאם להוראות החוק ולתקנות המודדים שבתוקף. דיוק הקו הכחול והקדסטר: קו כחול (בלבד) ברמה אנליטית

קאיד אבופריח

שם המודד

740

מספר רשיון

תאריך

חתימה

חוק התכנון והבניה, התשכ"ה - 1965

תכנית מפורטת

מס' 604-1261908

אשקלון א.ת. צפוני רחוב אלי כהן

מגרש 555 בייעוד תעשייה

גיליון 1 מתוך 1

דרום

אשקלון

אשקלון

אשקלון

מקומית

ללא איחוד וחלוקה

תכנית שמכוחה ניתן להוציא היתרים או הרשאות

9

03/04/2024

18:03

1:250

קנה מידה

1.687

דונם

שמות*

מגיש תכנית

עורך ראשי

יזם

טבלת גושים וחלקות*			
מספר גוש	חלק/ כל הגוש	מספרי חלקות בשלמותן	מספרי חלקות בחלקיותן
1195	חלק	68-69	

* הרשימה המלאה מפורטת בהוראות התכנית / בהודעה שפורסמה בעיתונות וברשומות

תרשים התמצאות - קנ"מ 1:1250

שנת צילום אוויר: 2019

מספר תכנית: 604-1261908, מספר גירסת תשריט: 9