


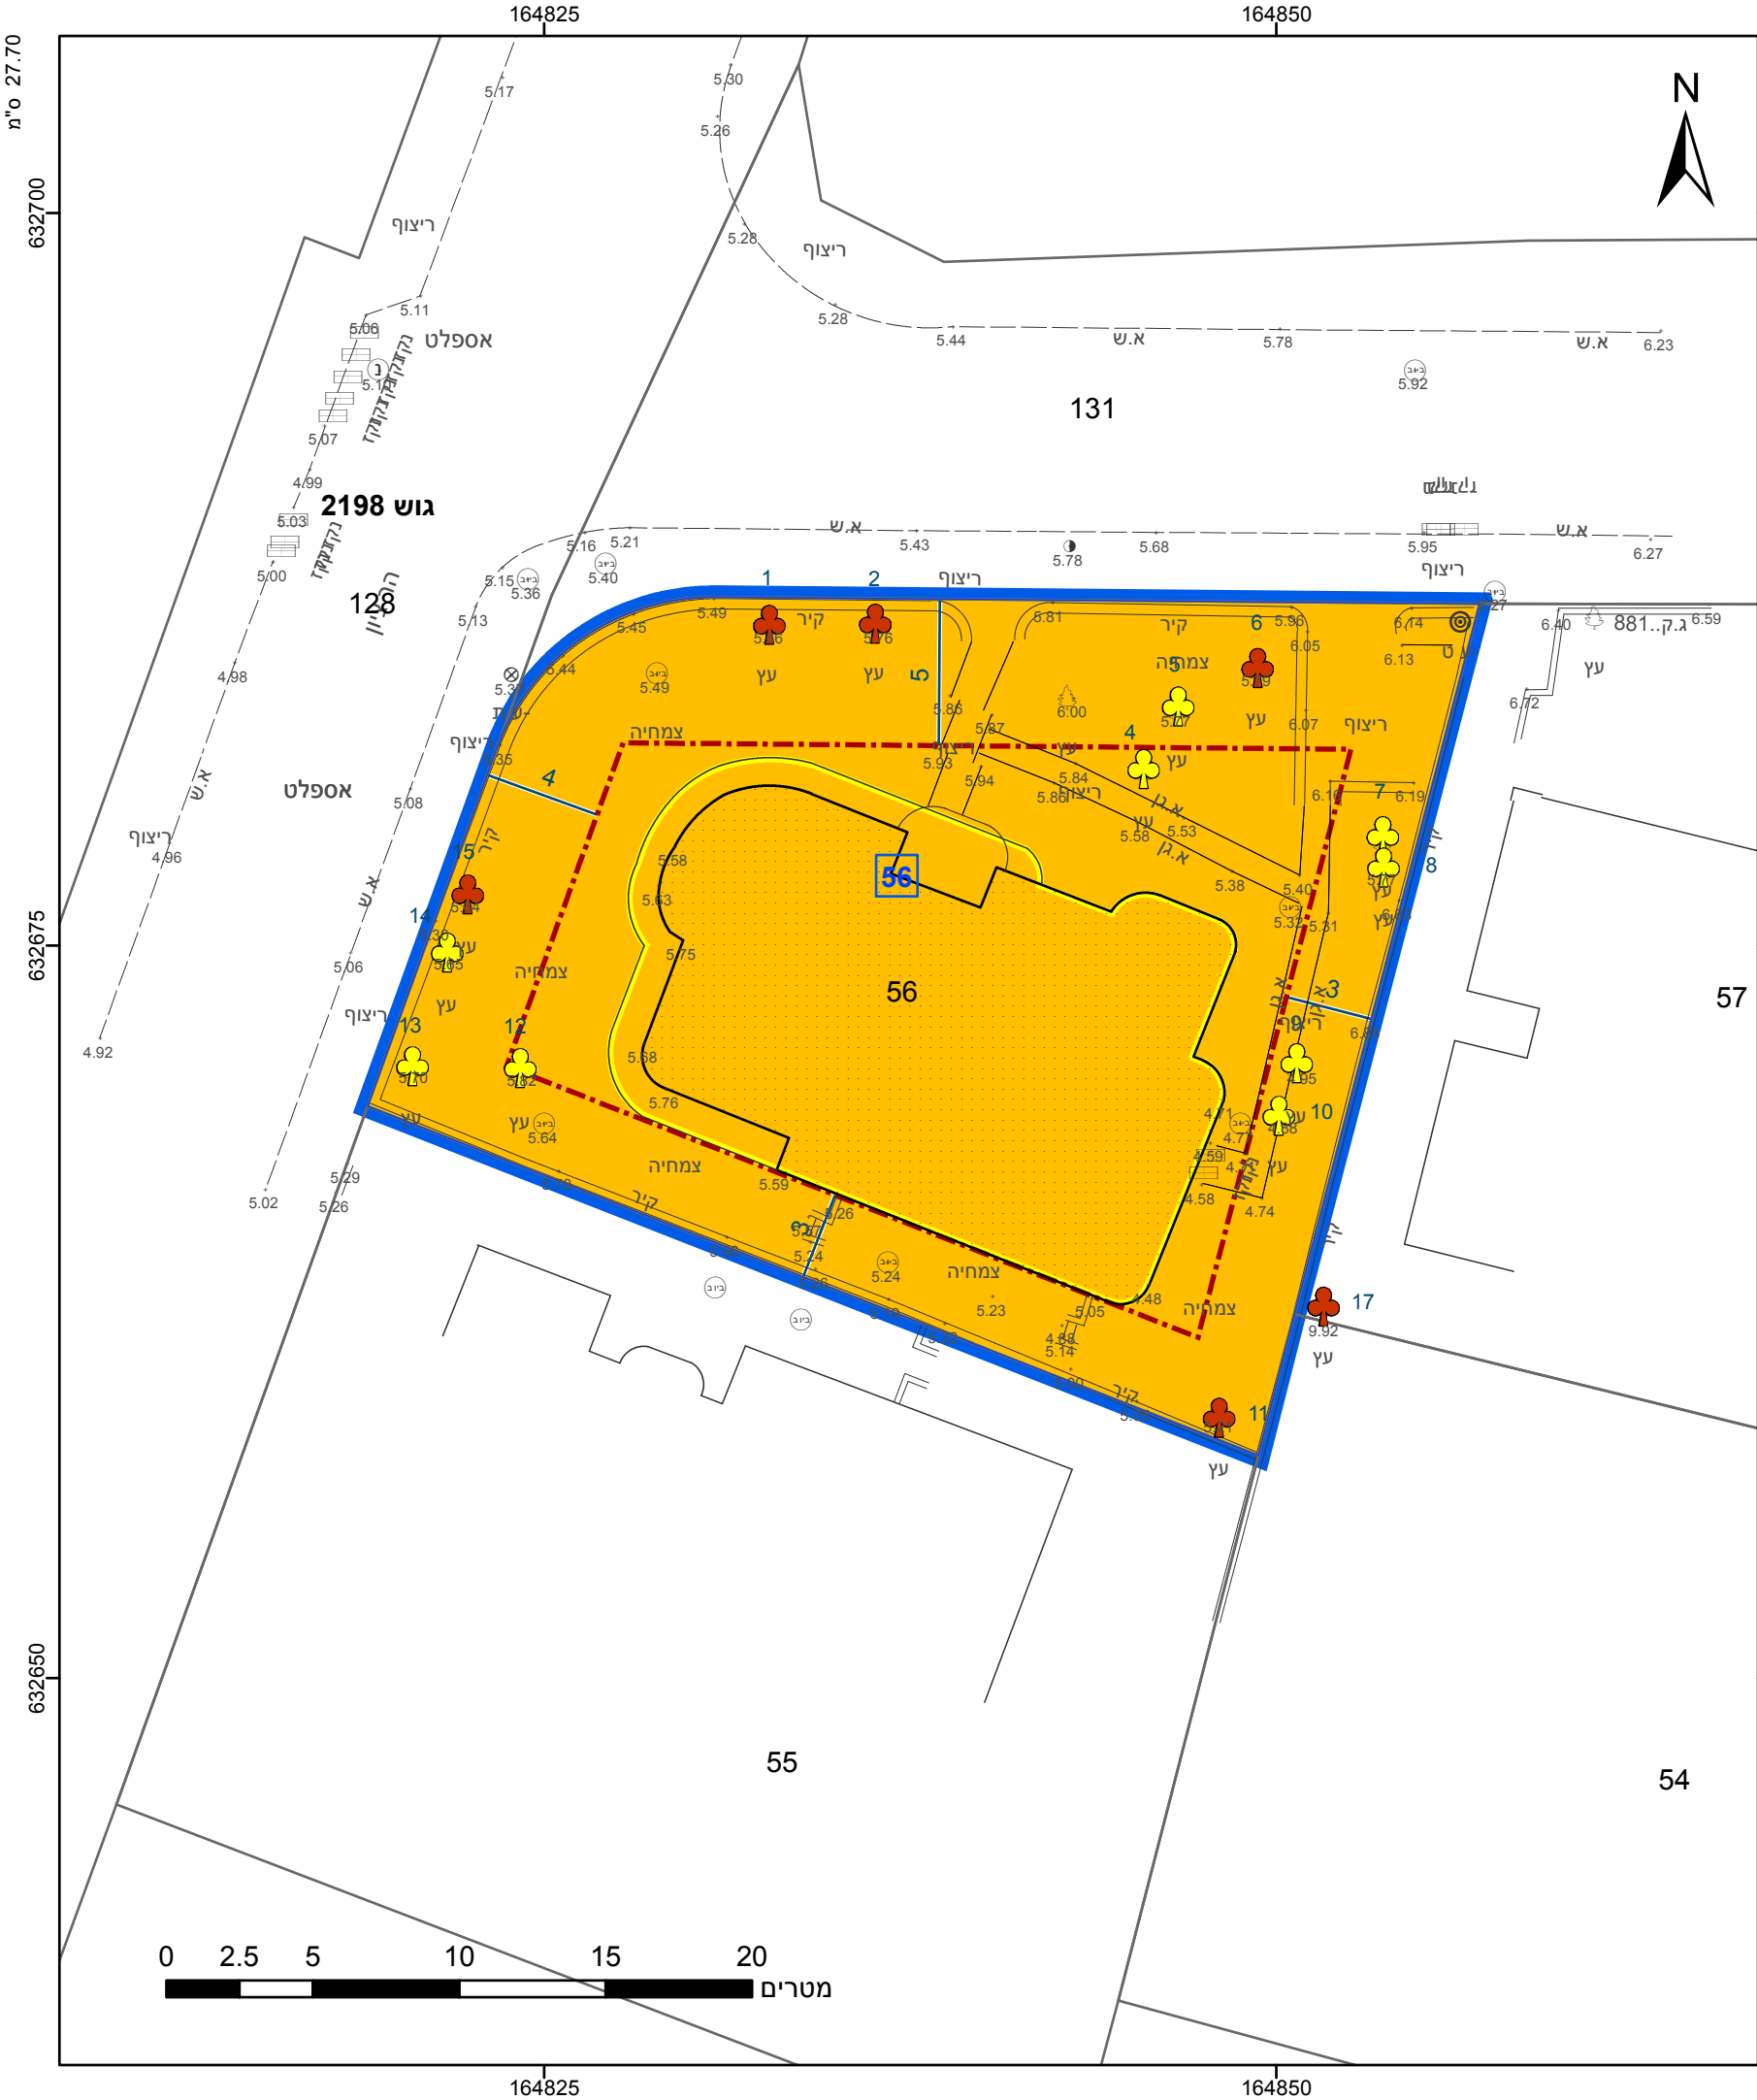

מקרא

גבול התכנית

1234

גוש

גבול גוש ומספרו

5

תא שטח ומספרו

1

מספר הדרך

2

קווי בנין

3

רוחב הדרך

4

מגורים ב

מבנה להרסה

קו-בנין

מידות

עץ/עצים לשימור

עץ/עצים לכריתה

אישורים בתכנית מס' 603-1056548

הריני מצהיר בזאת כי המפה הטופוגרפית/המצבית המהווה רקע לתכנית זו, נערכה על ידי ביום 2/12/2021 והיא הוכנה לפי הוראות נוהל מבא"ת ובהתאם להוראות החוק ולתקנות המודדים שבתוקף. דיוק הקו הכחול והקדסטר: קו כחול (בלבד) ברמה אנליטית

1239	לאוניד ברנביץ
מספר רישיון	שם המודד
תאריך	חתימה

חוק התכנון והבניה, התשכ"ה - 1965

תכנית מפורטת

מס' 603-1056548

הוספת זכויות בניה ברחוב הר ציון

14 רובע יא' אשדוד

תשריט מצב מוצע	
מחוז	דרום
מרחב תכנון מקומי	אשדוד
רשות מקומית	אשדוד
ישוב	אשדוד
תכנית בסמכות	מקומית
איחוד וחלוקה	ללא איחוד וחלוקה
היתרים או הרשאות	תכנית שמכוחה ניתן להוציא היתרים או הרשאות
מונה תדפיס התשריט	6
מועד הפקה	18/06/2024
שטח התכנית	0.757 דונם
קנה מידה	1:250
שמות*	
מגיש תכנית	מייצג בא כח, ציון ארביב תאגיד: א.א. ציון ישראל 2016 בע"מ
עורך ראשי	גנאדי טרוינין תאגיד:

טבלת גושים וחלקות*			
מספר גוש	חלק/ כל הגוש	מספרי חלקות בשלמותן	מספרי חלקות בחלקיותן
2198	חלק	56	

* הרשימה המלאה מפורטת בהוראות התכנית / בהודעה שפורסמה בעיתונות וברשומות

תרשים התמצאות - קנ"מ 1:1250

שנת צילום אוויר: 2019

מספר תכנית: 603-1056548, מספר גירסת תשריט: 6

23.2 ס"מ