




מצב מאושר קנ"מ 1:500

מקרא מצב מאושר

- גבול תכנית
 - גבול תכנית מאושרת ומספרה
 - דרך מאושרת
 - דרך קומת או מאושרת (*)
 - (א) אזור מגורים ופארק
 - מגורים דו
 - מגורים ד'
 - (א) שטח רבנני צביר
 - שטח צבירי פתוח
 - יעוד ע"פ תכנית מאושרת אחרת
 - מבנה/גדרות חדרות דירות
 - מסגרי מתחם
 - קו בנן
 - קו בנן עילי ל"כ תב"ע 0660738-101
 - קו בנן תחתית/סרטנו
 - קו בנן עילי
 - בנן קיים
 - נבנוי גש
 - מספר נעס
 - נבנוי חרטה
 - מספר חרטה
 - נבנוי תא שטח ומספרו
- (*) ציורים שולא ל"כ מבאית 2006

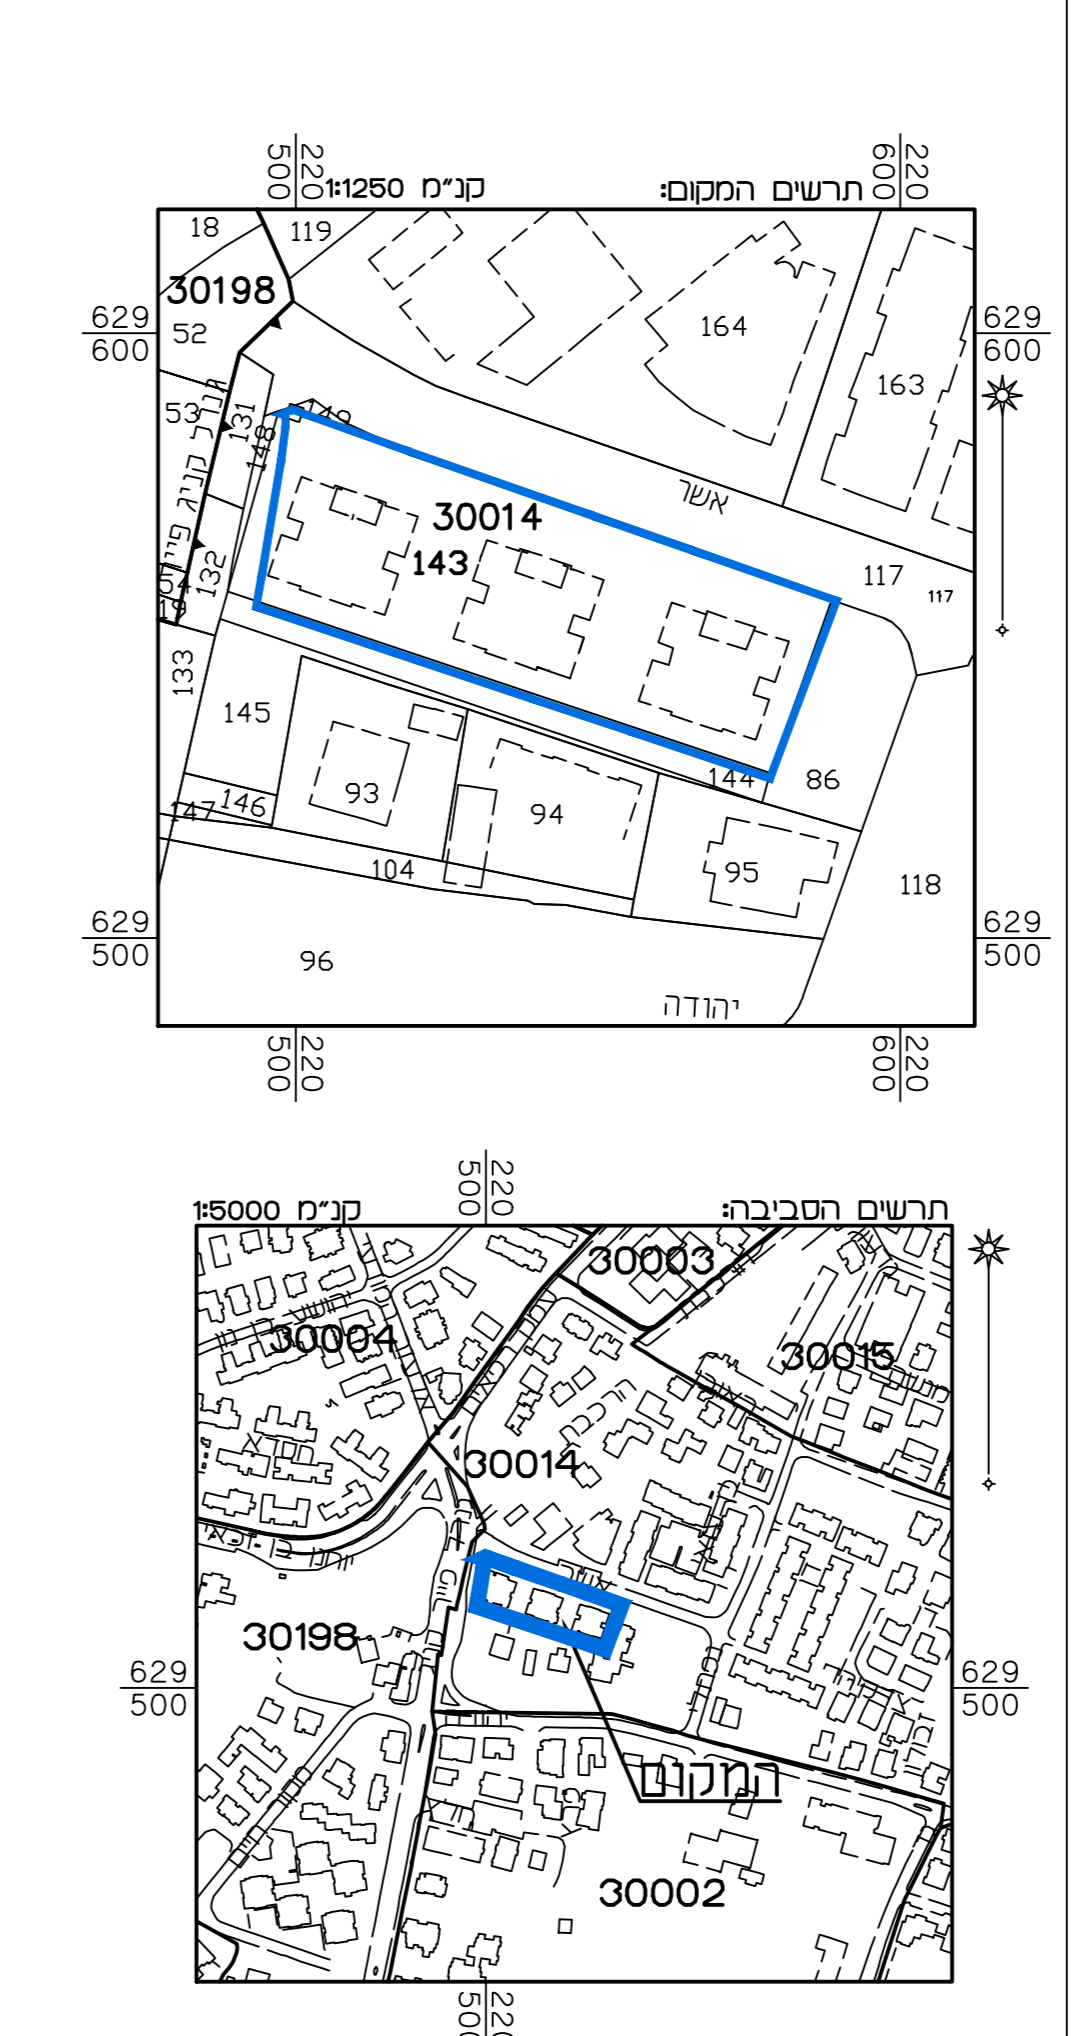

מצב מאושר	
נספח לתכנית מס' 101-0791319	
התחדשות עירונית ברחוב אשר, ירושלים	
גליון 1 מתוך 1	
תחולה	רקע
תיאור	תאריך עריכת הנספח 14/12/22
קנ"מ	1:500
תרשימים נוספים	קנ"מ
תרשים המקום	1:250
תרשים סביבה	1:5000
שמות וזחתימות:	
עורך הנספח	מס': ראו"ב אלסטר תאריך: מיטד פוטנוגרפיה מדידות ותנסה בע"מ
הריני מצהיר בזאת כי המפה הטופוגרפית/ המצבית המרווה רקע לתכנית זו, נערכה על ידי ביום 29.11.22 ודיא הוכנה לפי הוראות נוהג מבאית וברחאם לזרואת חוזק ולתקנות המודדים שבתוקף. דיוק הקו הכחול והקדסטרו: מדידה אנליטית מלאה ברמת תציר	
שם המודד	אלסטר ראו"ב 502 מספר רשיון
שם חתימה	זחתימה
תאריך	