


27.70 מ"ס

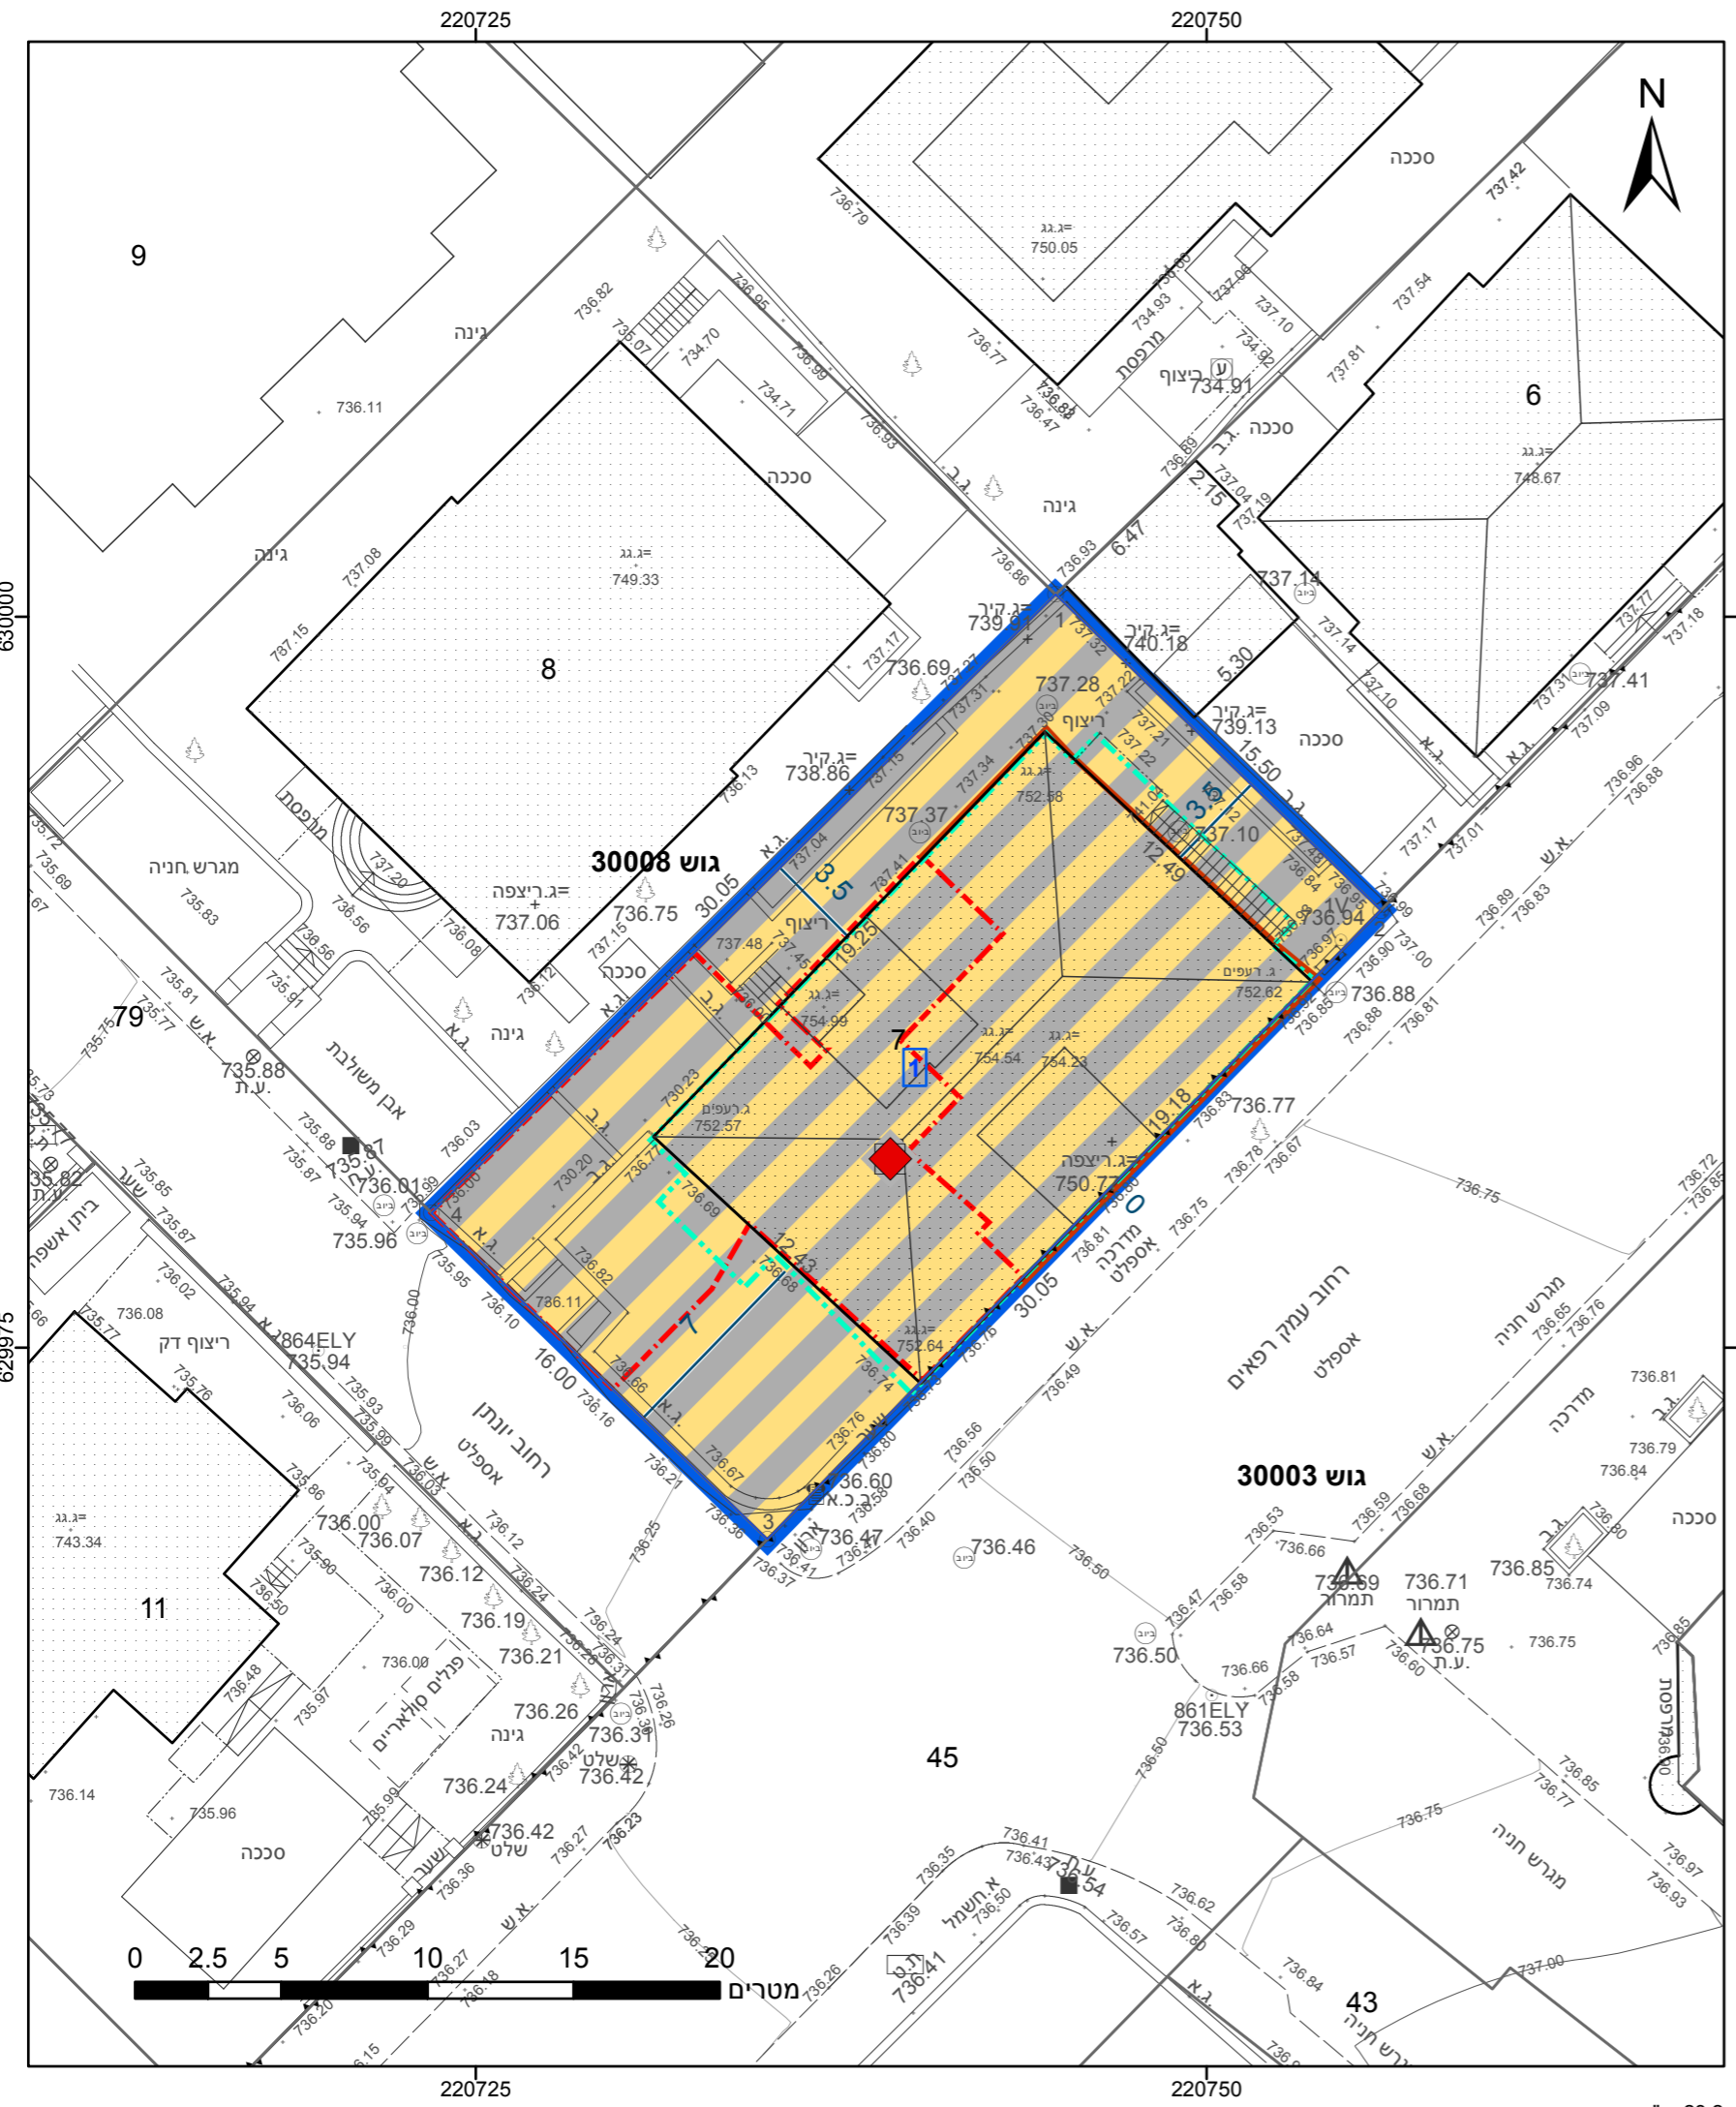

### מקרא

תא שטח ומספרו	1	גבול התכנית	גוש 1234
מספר הדרך	2	גבול גוש ומספרו	5
קווי בנין	3	גבול חלקה ומספרה	
חומב הדרך	4		

- מגורים ומסחר
- קו בנין עילי
- קו בנין תחתית/תת קרקעי
- לשימור
- מידות
- אתר לשימור

### אישורים בתכנית מס' 101-1211002

הריני מצהיר בזאת כי המפה הטופוגרפית/המצבית המהווה רקע לתכנית זו, נערכה על ידי ביום 16.04.2023 והיא הוכנה לפי הוראות נוהל מב"ת ובהתאם להוראות החוק ולתקנות המודדים שבתוקף. דיוק הקו הכחול והקדסטר: מדידה אנליטית מלאה ברמת תצ"ר

יורם אלישיב	שם המודד
985	מספר רישון
תאריך	חתימה

חוק התכנון והבניה, התשכ"ה - 1965  
תכנית מתאר מקומית  
**מס' 101-1211002**

**תוספות בניה והגבהת הבנין ברחוב עמק רפאים 46, ירושלים**

תשריט מצב מוצע	גיליון 1 מתוך 1
מחוז	ירושלים
מרחב תכנון מקומי	ירושלים
רשות מקומית	ירושלים
ישוב	ירושלים
תכנית בסמכות	מקומית
איחוד וחלוקה	ללא איחוד וחלוקה
היתרים או הרשאות	תכנית שמכוחה ניתן להוציא היתרים או הרשאות
מונה תדפיס התשריט	9
מועד הפקה	18/12/2023
שטח התכנית	0.474 דונם קנה מידה 1:250

**שמות\***

מגיש תכנית	תאגיד: סל המושבה בע"מ ובוגר השקמה בע"מ
עורך ראשי	ארי ניסן תאגיד:

### טבלת גושים וחלקות\*

מספר גוש	מספר חלקה/כל הגוש	מספר חלקות בחלקות
30008	7	



שנת צילום אוויר: 2019