


27.70 מ"ס

210075

210100

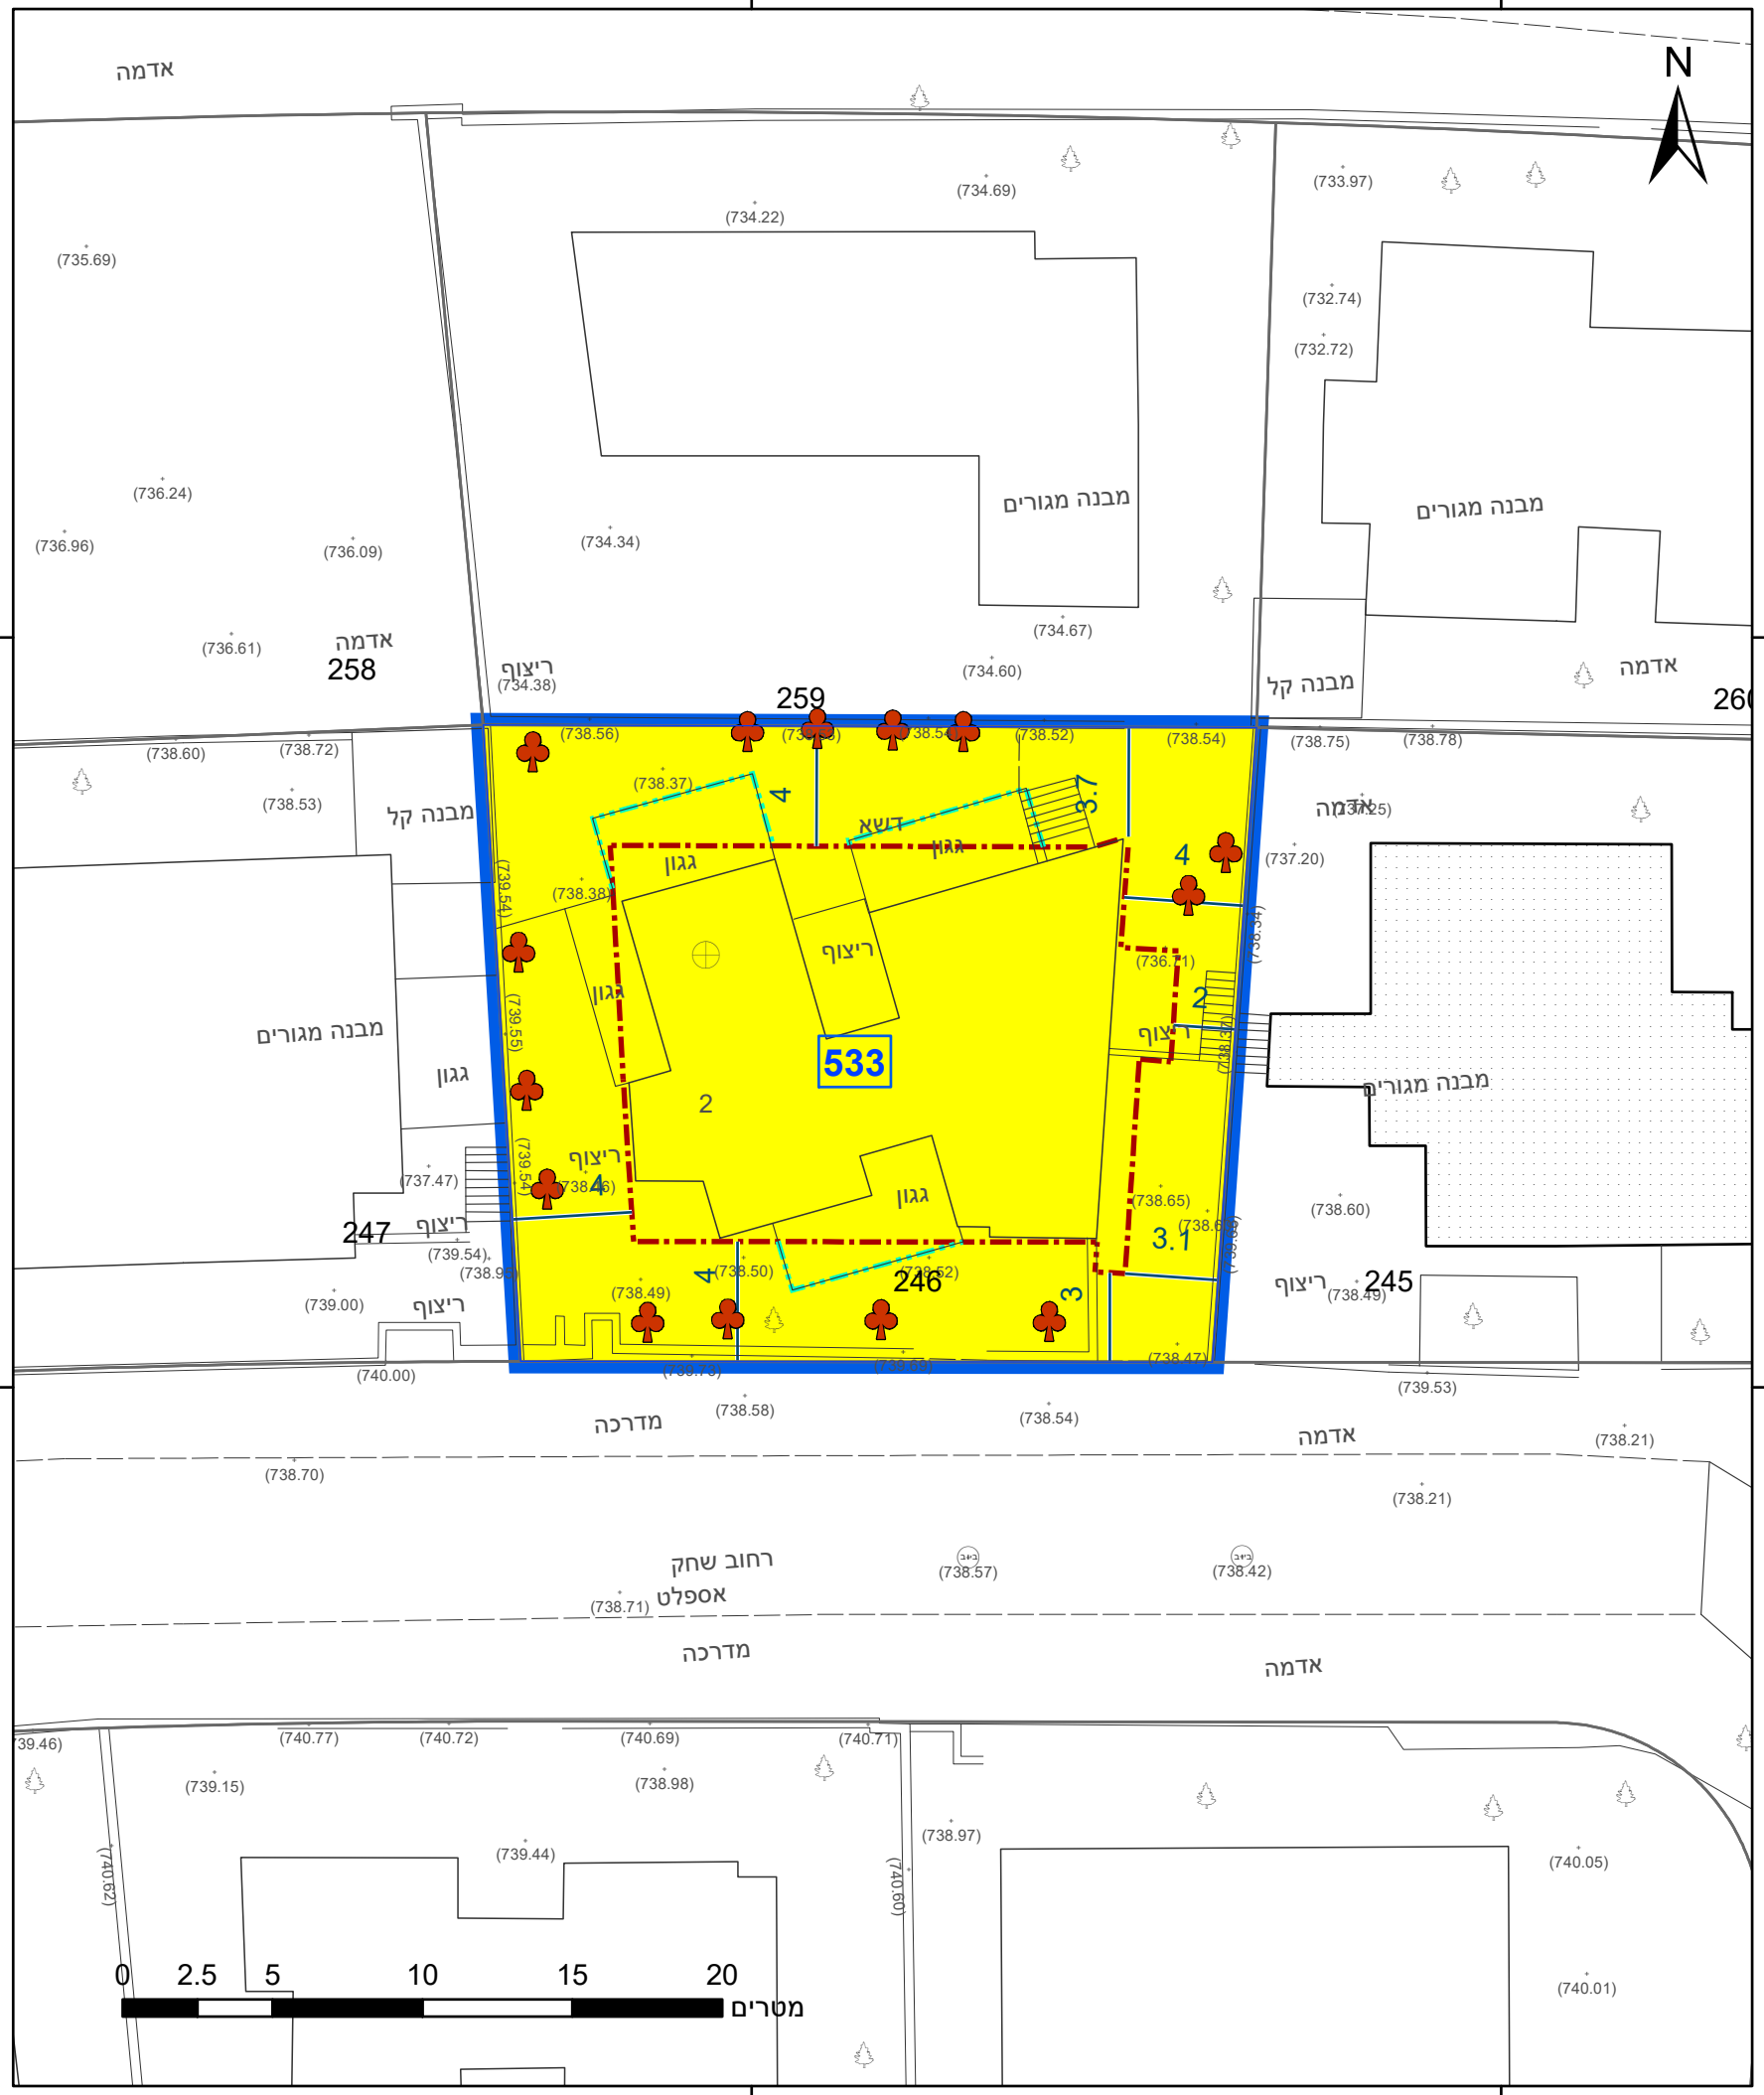

מקרא

תא שטח ומספרו	1	גבול התכנית	גוש 1234 ומספרו
מספר הדרך	2	גבול גוש ומספרו	5
קווי בנין	3	גבול חלקה ומספרה	
רחב הדרך	4		

- מגורים א ■
- קו-בנין ---
- קו בנין עילי ---
- מידות ---
- עץ/עצים לשימור ♣

חוק התכנון והבניה, התשכ"ה - 1965
תכנית מתאר מקומית

מס' 151-1141357

תוספת זכויות בניה במגרש 533 במבוא ביתר

תשריט מצב מוצע גיליון 1 מתוך 1	
מחוז	ירושלים
מרחב תכנון מקומי	מטה יהודה
רשות מקומית	מטה יהודה
ישוב	מבוא ביתר

תכנית בסמכות	מקומית
איחוד וחלוקה	ללא איחוד וחלוקה
היתרים או הרשאות	תכנית שמכוחה ניתן להוציא היתרים או הרשאות
מונה תדפיס התשריט	10
מועד הפקה	20/05/2024
שטח התכנית	0.518 דונם קנה מידה 1:250

שמות*	
מגיש תכנית	אברהם לורי תאגיד
מגיש תכנית	שרה לורי תאגיד
עורך ראשי	בלה אלל תאגיד
יזם	בלה אלל אדריכלים בע"מ
יזם	אברהם לורי תאגיד
יזם	שרה לורי תאגיד


אישורים בתכנית מס' 151-1141357

הריני מצהיר בזאת כי המפה הטופוגרפית/המצבית המהווה רקע לתכנית זו, נערכה על ידי ביום 22.01.2024 והיא הוכנה לפי הוראות נוהל מבא"ת ובהתאם להוראות החוק ולתקנות המודדים שבתוקף. דיוק הקו הכחול והקדסטר: מדידה אנליטית מלאה ברמת תצ"ר

1019	סרגיי שטיין
מספר רישיון	שם המודד
תאריך	חתימה

טבלת גושים וחלקות*			
מספר גוש	חלק/כל הגוש	מספרי חלקות בשלמותן	מספרי חלקות בחלקיותן
29970	חלק	246	

תרשים התמצאות - קנ"מ 1:1250

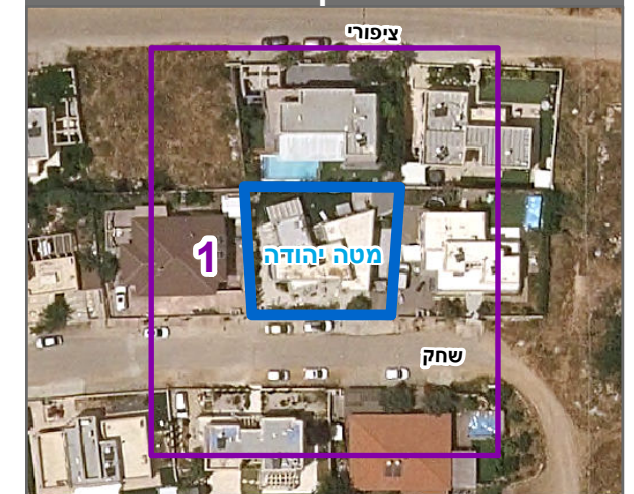

שנת צילום אוויר: 2019