


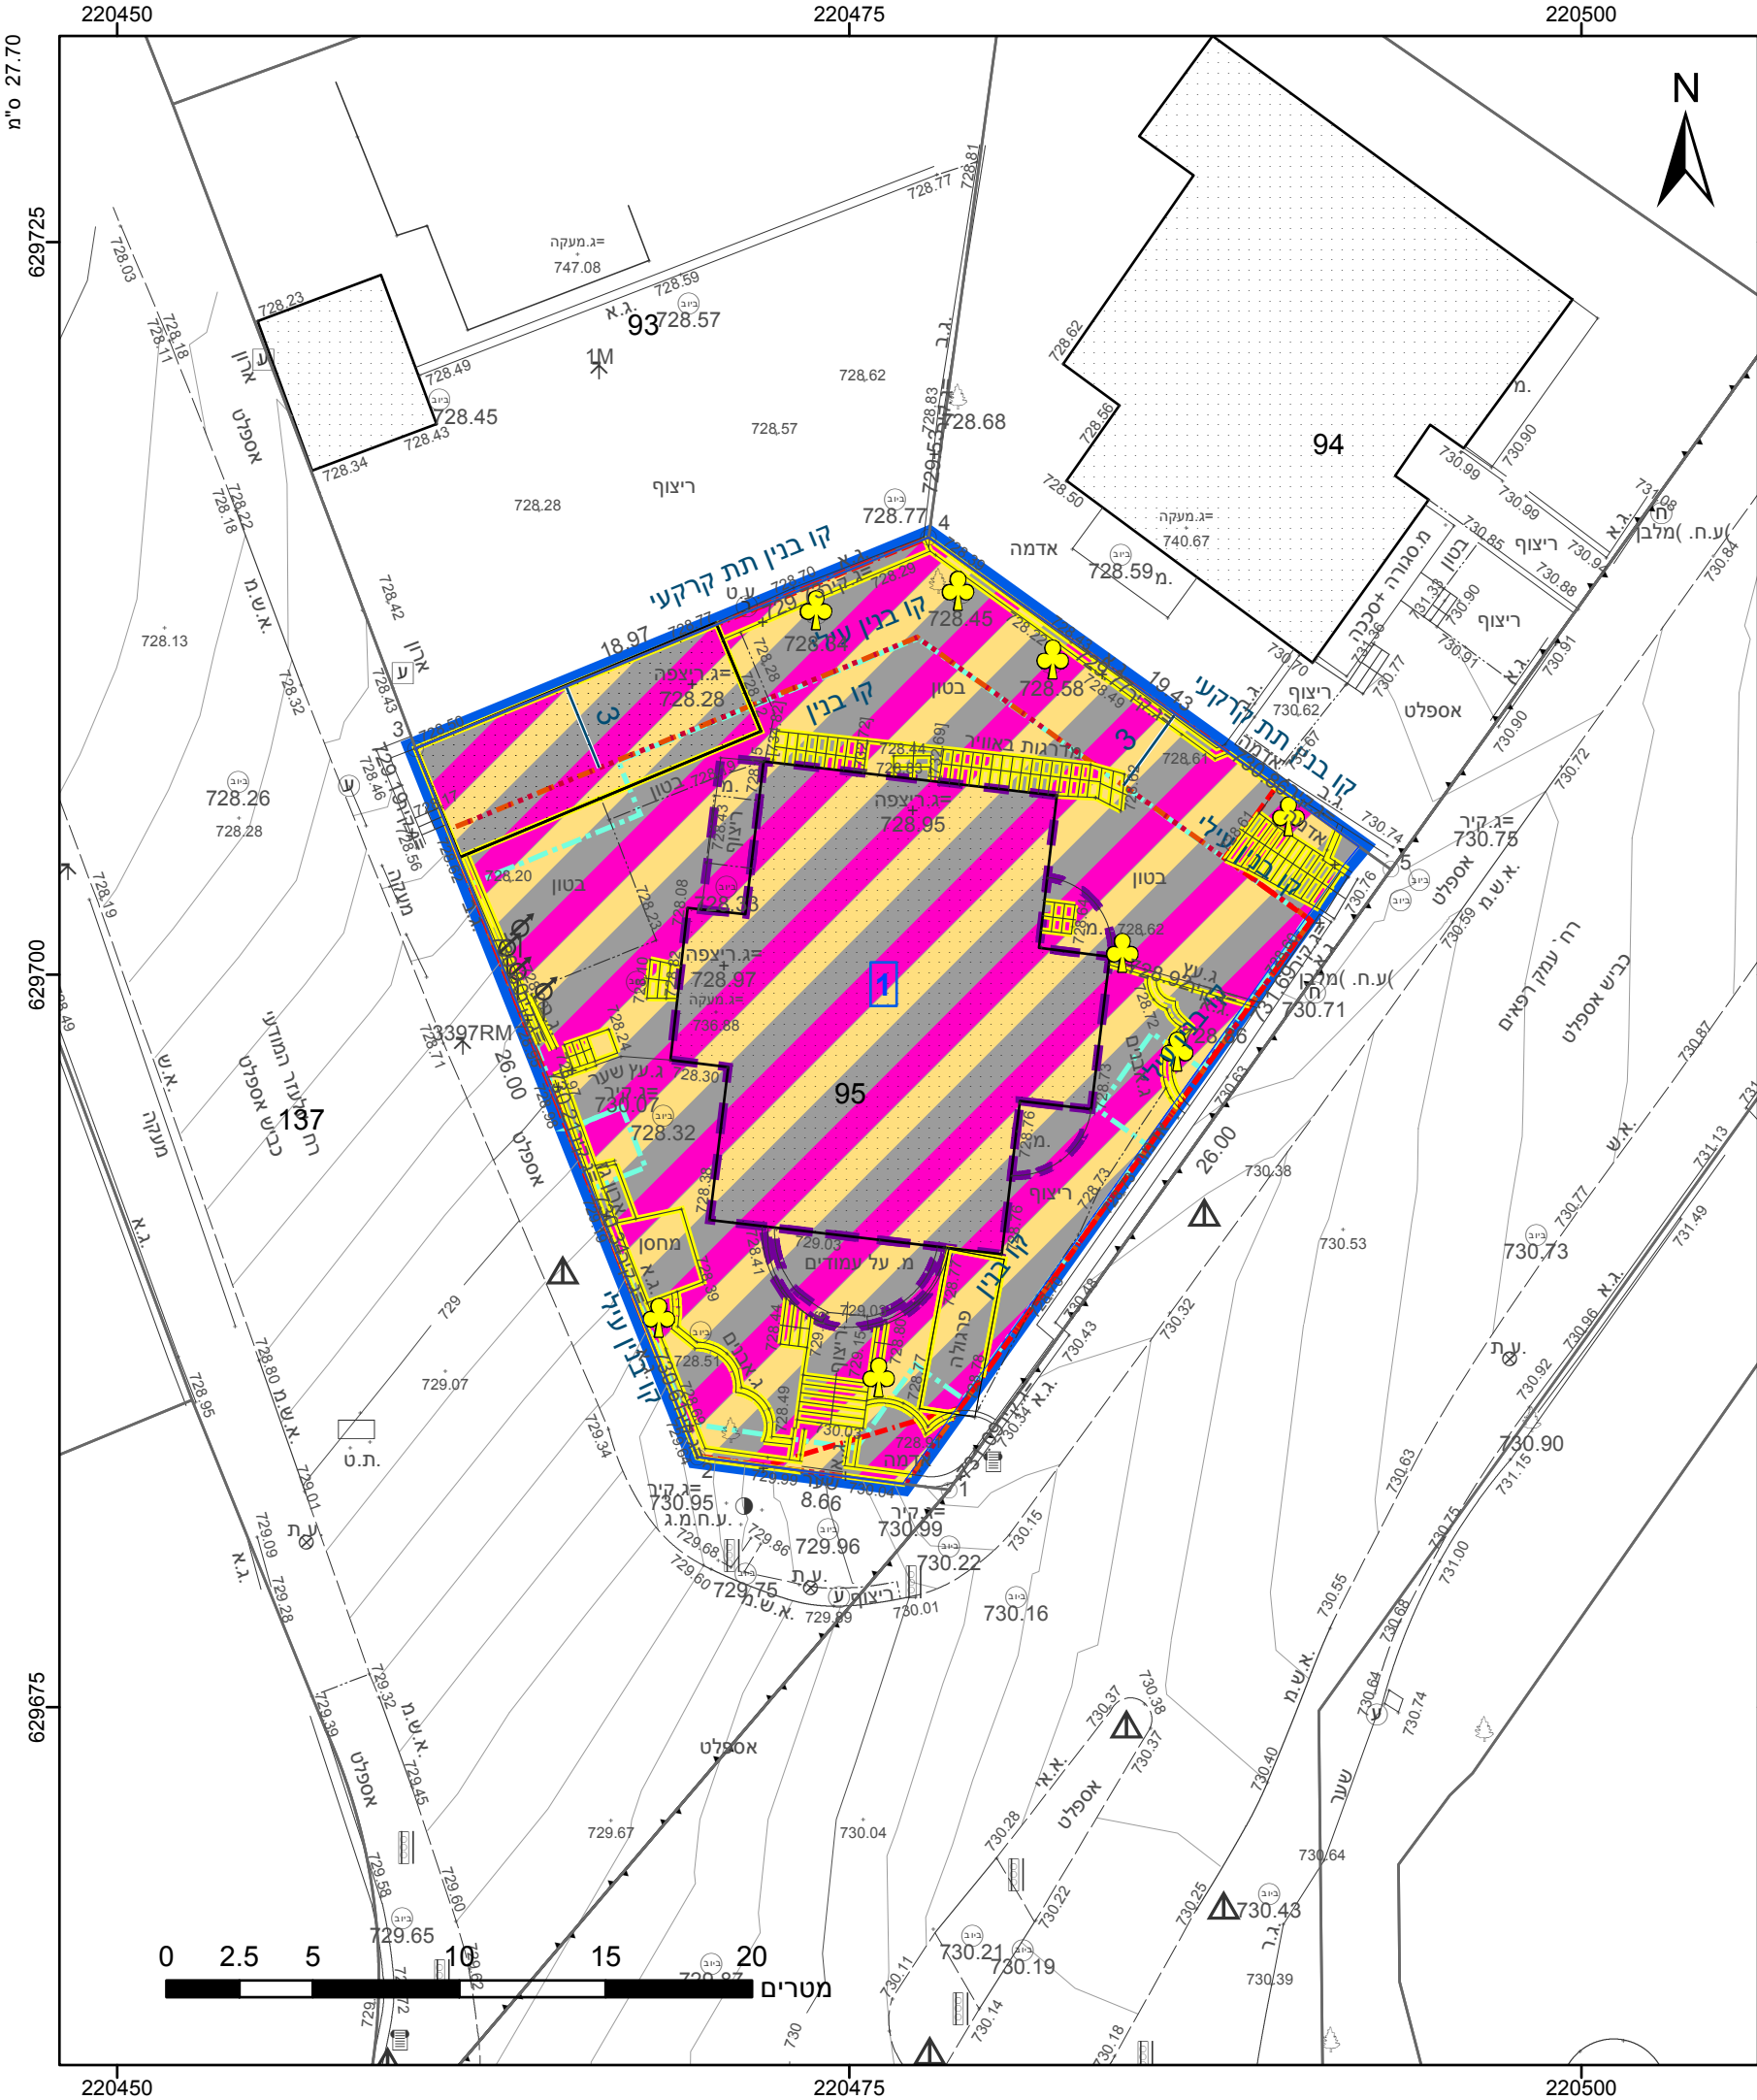

מקרא

גבול התכנית

גוש 1234

גבול גוש ומספרו

גבול חלקה ומספרה

תא שטח ומספרו

מספר הדרך

קווי בנין

רוחב הדרך

מגורים, מסחר ותעסוקה

קו בנין

קו בנין עילי

קו בנין תחתית/תת קרקעי

חזית עם הוראות מיוחדות

להריסה

מידות

עץ/עצים לכריתה

מינהל התכנון

חוק התכנון והבניה, התשכ"ה - 1965

מחוז ירושלים

הוועדה המחוזית החליטה ביום : 12/05/2024

לאשר את התוכנית 19/05/2024

תאריך יו"ר הוועדה המחוזית

מינהל התכנון

התכנון והבניה, התשכ"ה - 1965

מחוז ירושלים

ועדה המחוזית החליטה ביום : 06/02/2024

לאשר את התוכנית 29/06/2022

הר"ר מצהיר בזאת כי המפה הטופוגרפית/המצבית המהווה רקע לתכנית זו, מתארכת על ידי ביום 29.06.22 והיא הוכנה לפי הוראות נוהל מבא"ת ובהתאם להוראות החוק ולתקנות המודדים שבתוקף. דיוק הקו הכחול והקדסטר: מדידה אולטימטי מלאה ברמת ת"ר

אלסטר ראובן

שם המודד

502

מספר רישון

תאריך

חתימה

חוק התכנון והבניה, התשכ"ה - 1965 תכנית מתאר מקומית	
מס' 101-1131945	
עמק רפאים 76 - מגורים מסחר ותעסוקה	
תשריט מצב מוצע גיליון 1 מתוך 1	
מחוז	ירושלים
מרחב תכנון מקומי	ירושלים
רשות מקומית	
ישוב	
תכנית בסמכות	מחוזית
איחוד וחלוקה	ללא איחוד וחלוקה
היתרים או הרשאות	תכנית שמכוחה ניתן להוציא היתרים או הרשאות
מונה תדפיס התשריט	17
מועד הפקדה	13/02/2024
שטח התכנית	0.637 דונם
קנה מידה	1:250
שמות*	
מגיש תכנית	ברק דין תאגיד
עורך ראשי	מיכל מאיר תאגיד מנ. מאיר אדריכלים
יזם	ברק דין תאגיד

טבלת גושים וחלקות*			
מספר גוש	חלק/ כל הגוש	מספרי חלקות בשלמותן	מספרי חלקות בחלקיותן
30004	חלק		95



שנת צילום אוויר: 2019