


1:250 ת.מ. ק.ת.

מצב מאושר

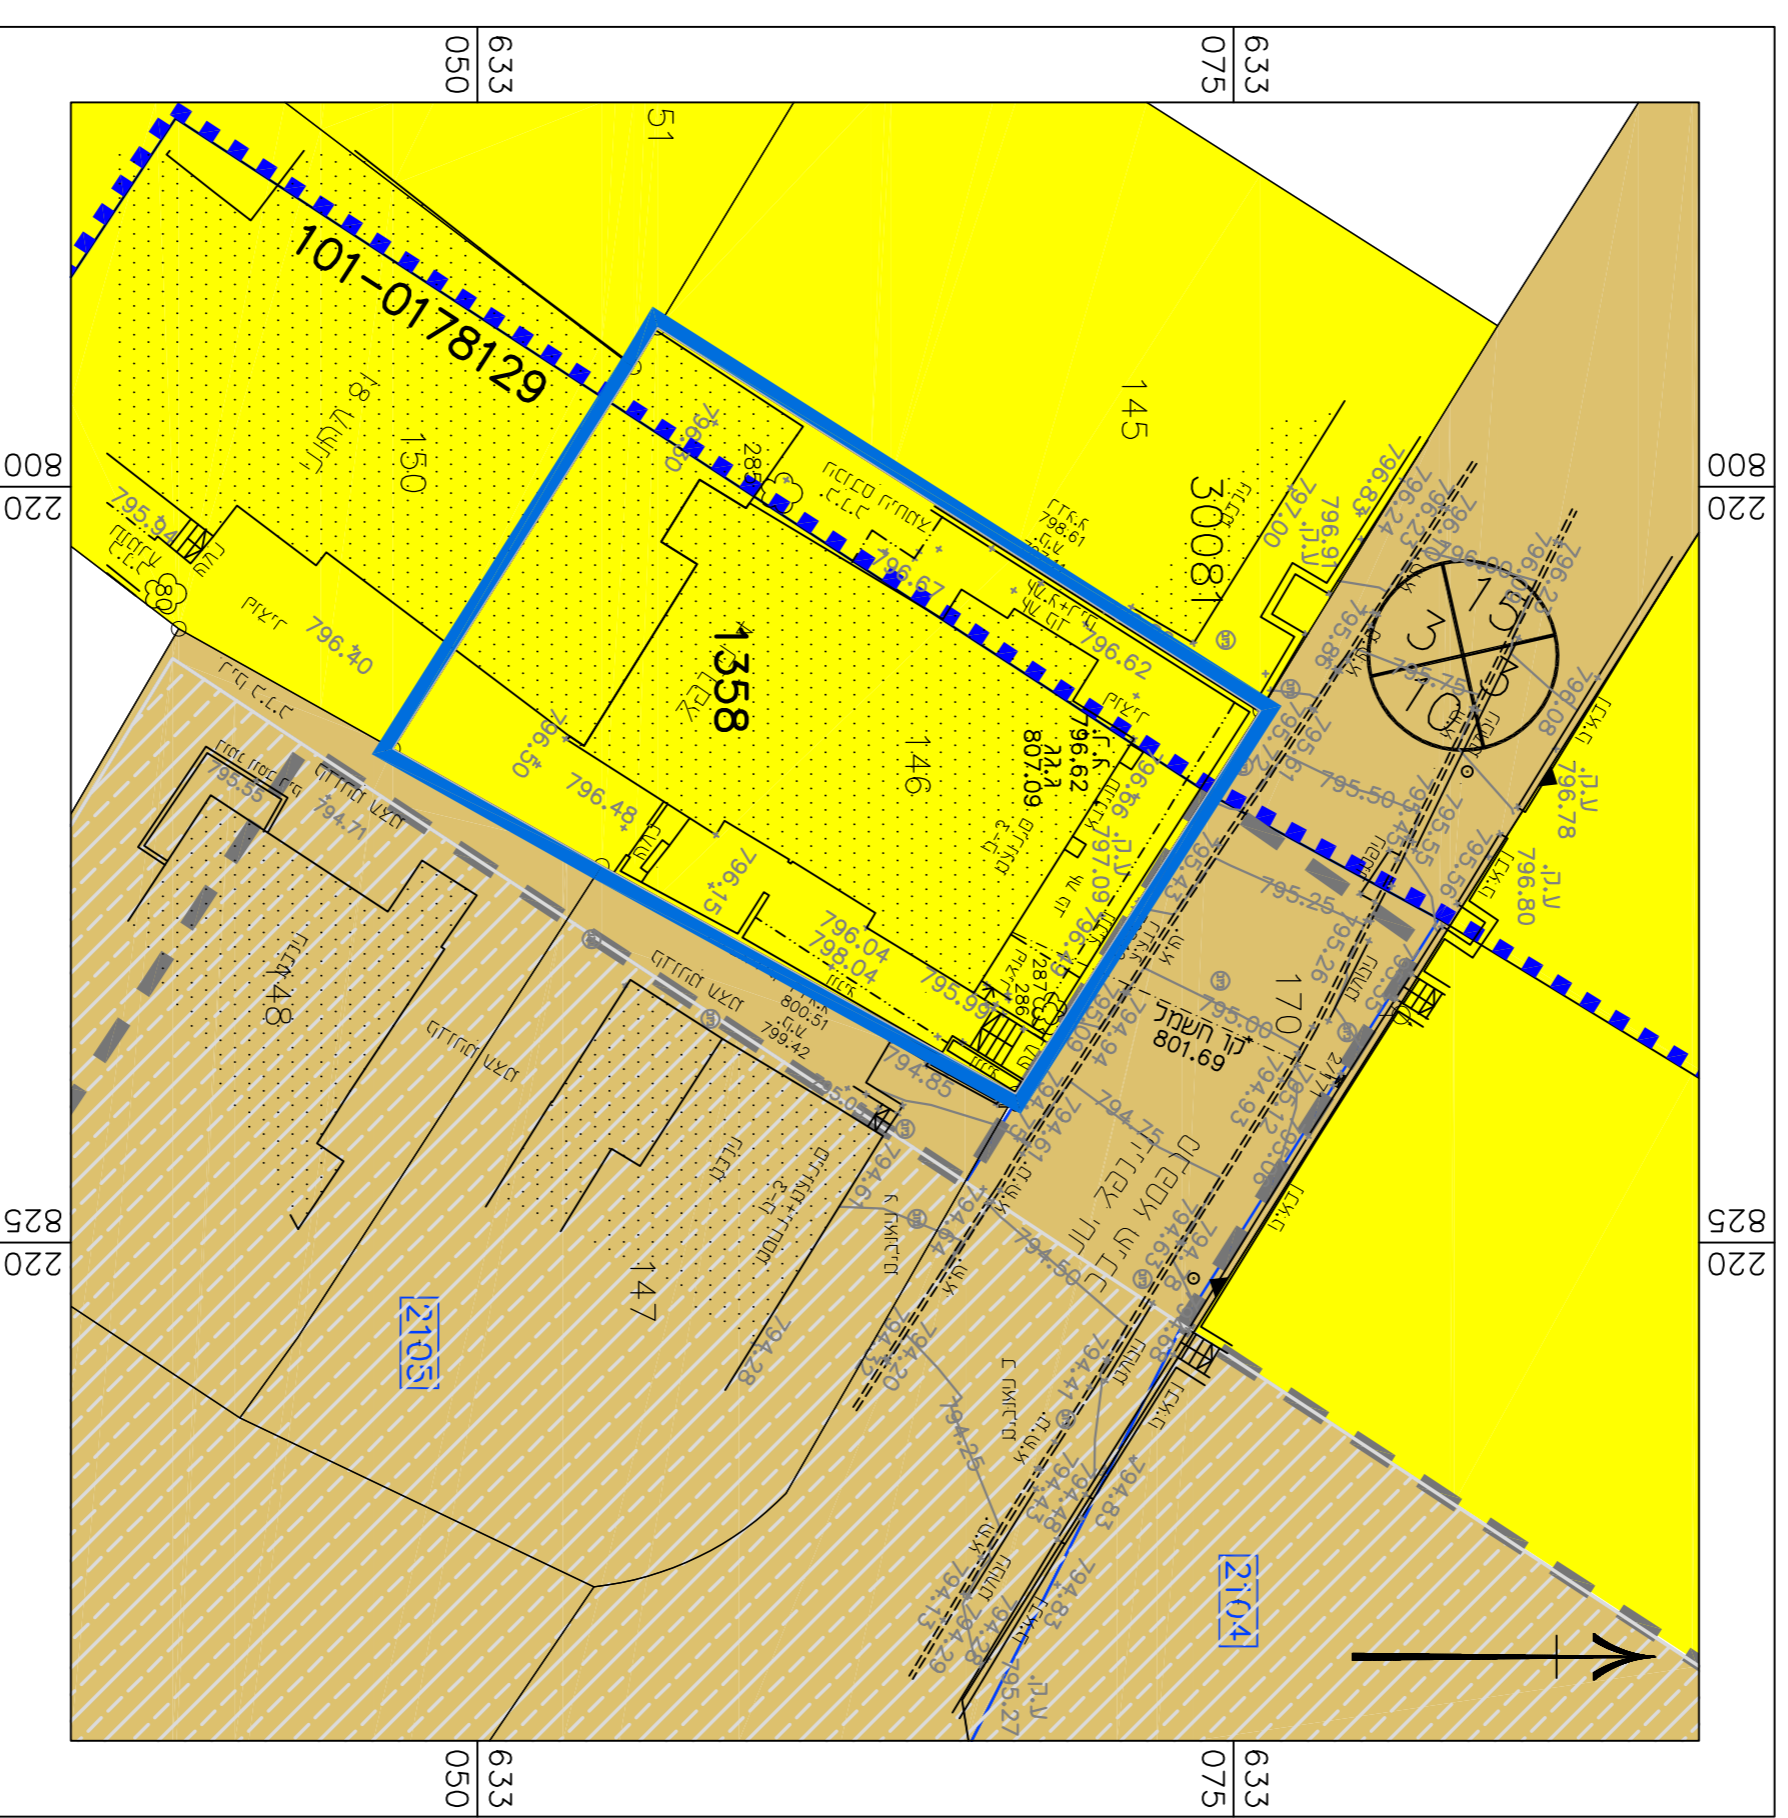

מקרא

מצב מאושר

- גבול התוכנית
- אזור מגורים 3
- דרך מאושרת
- גבול תאג שטח ומספוד
- רצועת מתנין תת-קרקעית
- גבול מתחם
- גבול תכנית מאושרת ומספוד
- ייעוד שליא לפי מובא"ת 2006

מצב מאושר

נספח לתכנית מס' 101-1080910

תוספת זכויות בניה  
ברחוב צפניה 4

גליון 1 מתוך 1

תדדולה	רקע
תיאור	24/12/2023
תאריך עריכת הוספה	24/12/2023
קנ"מ	1:250
תריטורים נוספים	
שם תרשים	1 א, XXX
שם תרשים	1 א, XXX
שם תרשים	1 א, XXX
שמות ודתימות:	
עורך	שם: אורי פדו
הוספה	תאריך: ל"ד

מינהל התכנון

חוק התכנון והבניה, התשכ"ה - 1965

מחוז ירושלים

הוועדה המחוזית החליטה ביום:

07/07/2024

לאשר את התוכנית

09/07/2024

תאריך

י"ר הוועדה המחוזית

מינהל התכנון

חוק התכנון והבניה, התשכ"ה - 1965

מחוז ירושלים

הוועדה המחוזית החליטה ביום:

20/03/2023

להפקיד את התכנית

04/03/2024

תאריך

י"ר הוועדה המחוזית

