


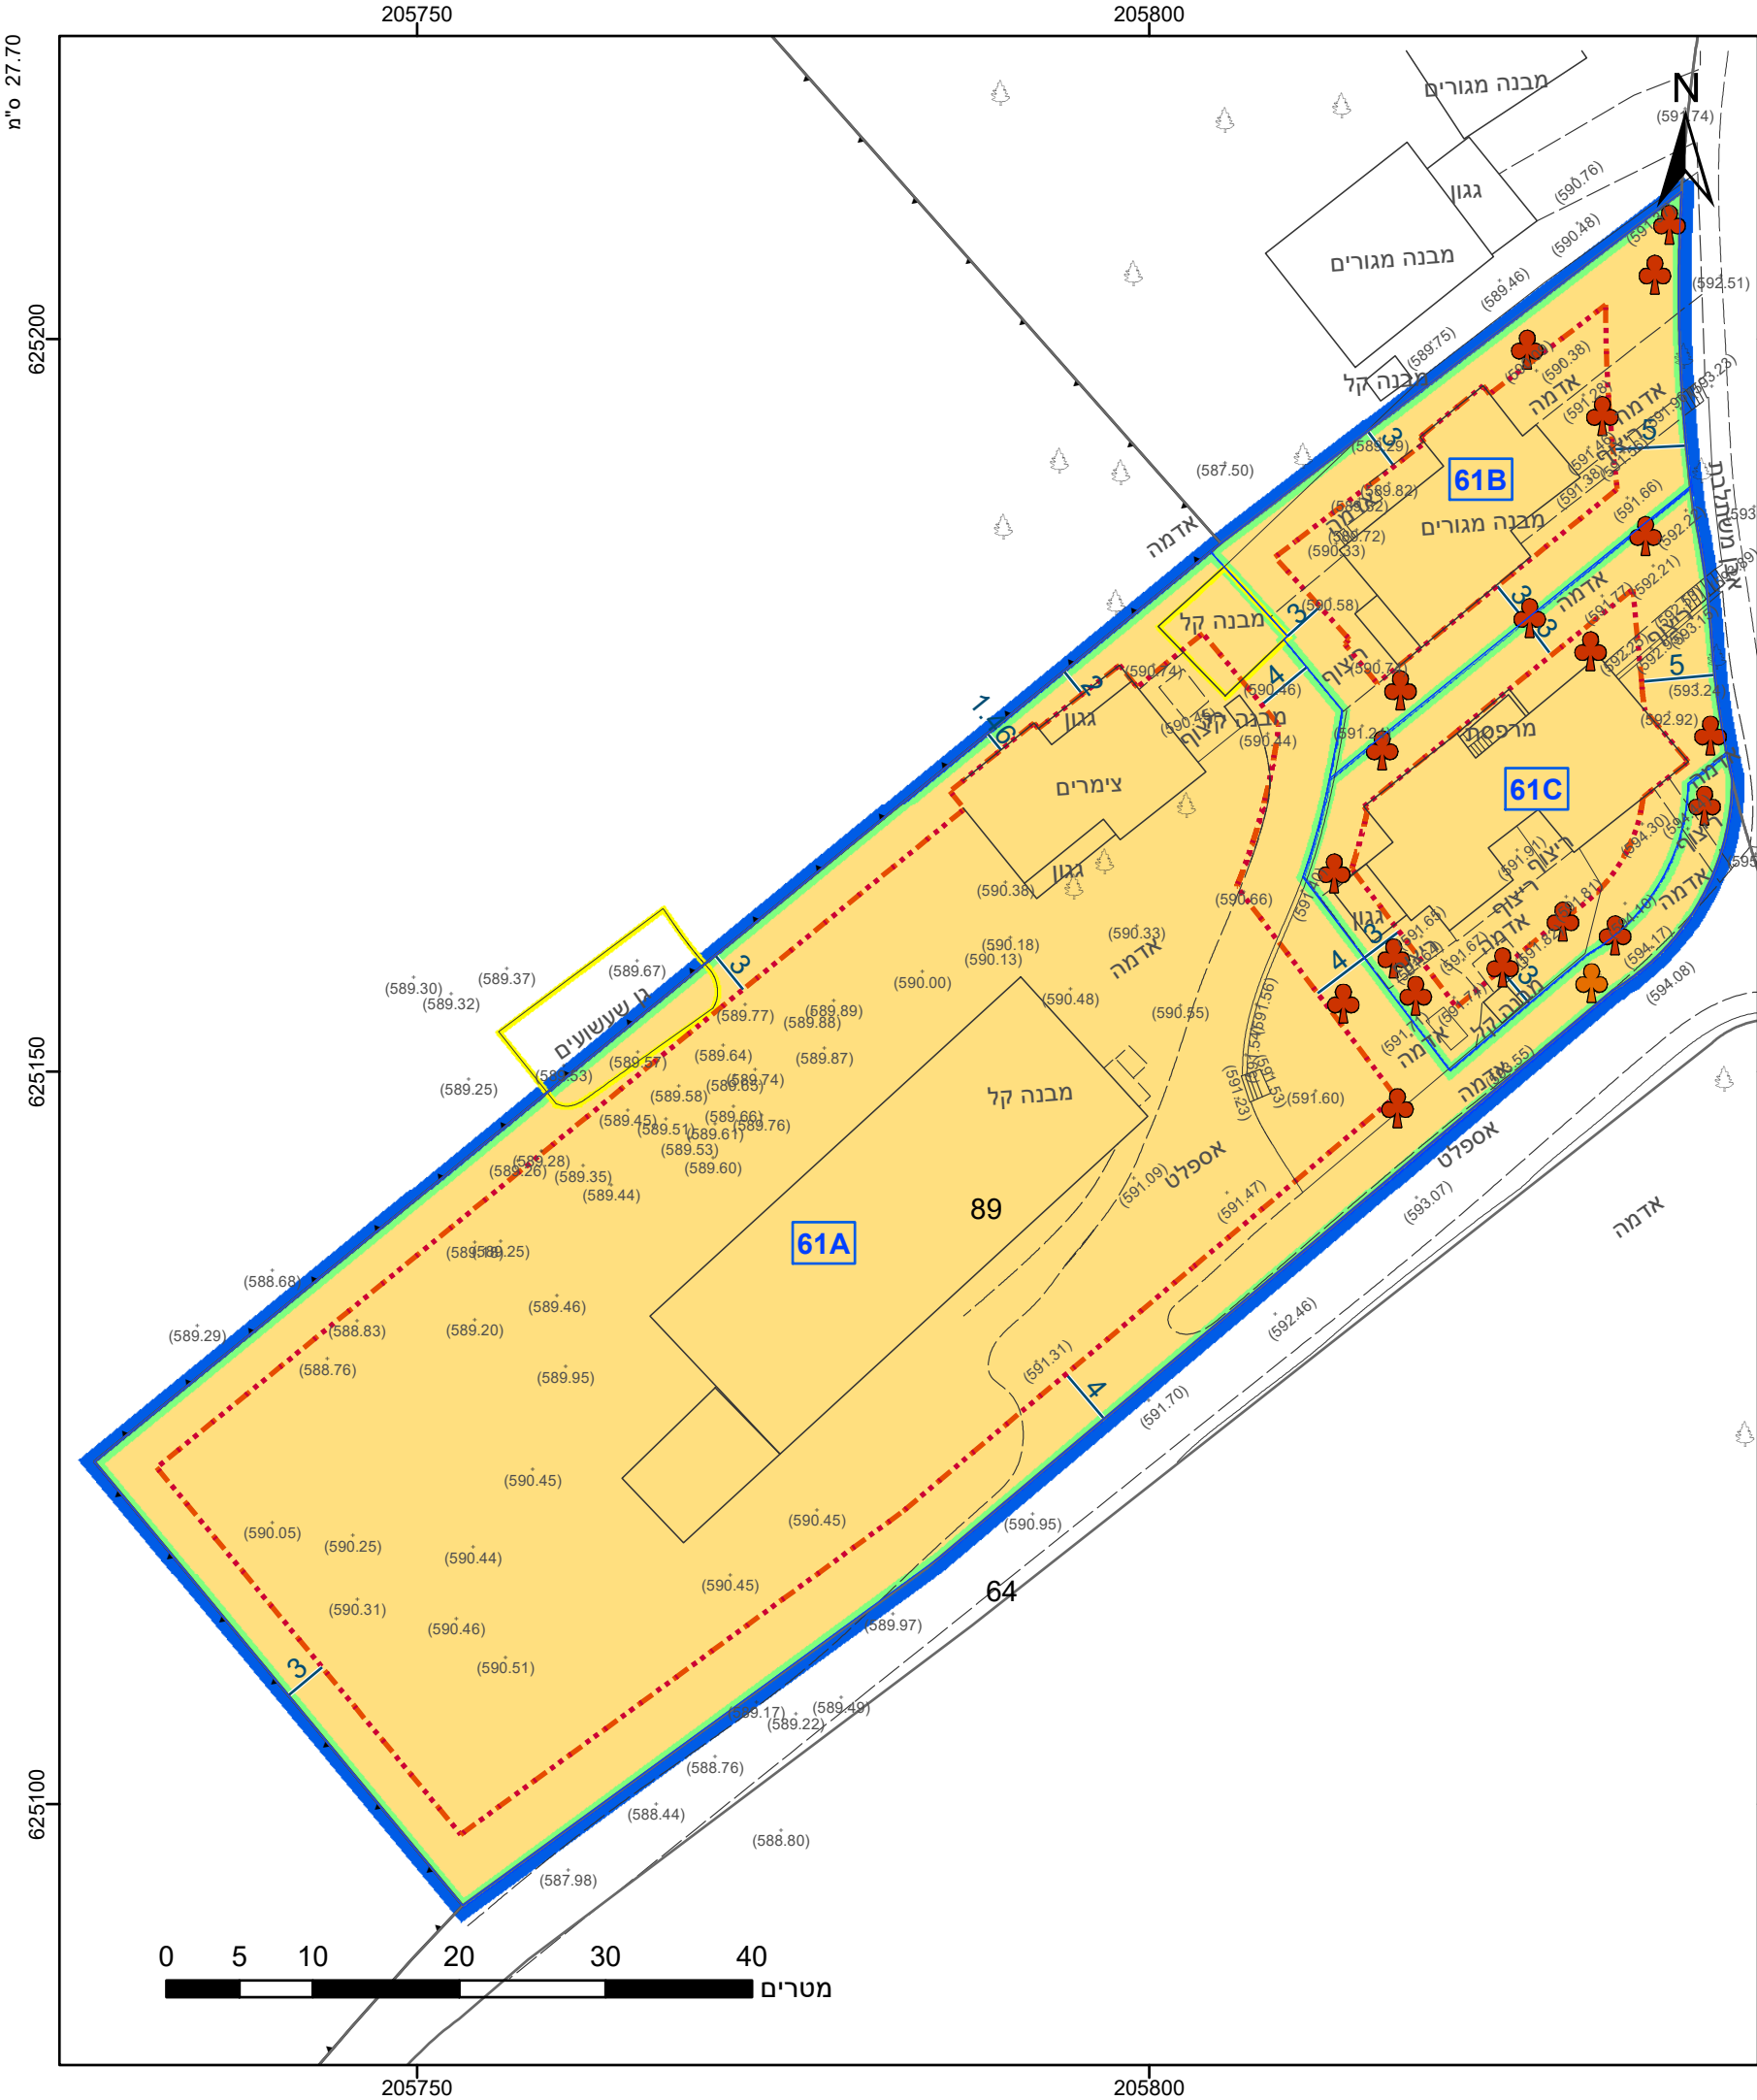

מקרא

גבול התכנית

גוש 1234

גבול גוש ומספרו

5

תא שטח ומספרו

1

מספר הדרך

2

קווי בנין

3

רחוב הדרך

4

מגורים בישוב כפרי

מבנה להרסה

קו בנין עילי

מידות

עץ/עצים לשימור

עץ/עצים להעתקה

אישורים בתכנית מס' 151-1141365

הריני מצהיר בזאת כי המפה הטופוגרפית/המצבית המהווה רקע לתכנית זו, נערכה על ידי ביום 17.9.2022 והיא הוכנה לפי הוראות נוהל מבא"ת ובהתאם להוראות החוק ולתקנות המודדים שבתוקף. דיוק הקו הכחול והקדסטר: מדידה אנליטית מלאה ברמת תצ"ר

סרגיי שטיין

שם המודד

1019

מספר רשיון

תאריך

חתימה

חוק התכנון והבניה, התשכ"ה - 1965 תכנית מתאר מקומית	
מס' 151-1141365	
מטע 61-הפרדת 2 מגרשים מנחלה	
תשריט מצב מוצע	
גיליון 1	מתוך 1
מחוז	ירושלים
מרחב תכנון מקומי	מטה יהודה
רשות מקומית	מטה יהודה
ישוב	מטע
תכנית בסמכות	מקומית
איחוד וחלוקה	איחוד ו/או חלוקה בהסכמת כל הבעלים בכל תחום התכנית/בחלק מתחום התכנית
היתרים או הרשאות	תכנית שמכוחה ניתן להוציא היתרים או הרשאות
מונה תדפיס התשריט	16
מועד הפקדה	16/02/2025
שטח התכנית	5 דונם
קנה מידה	1:500
שמות*	
מגיש תכנית	אביבה רונן
מגיש תכנית	שמעון רונן
עורך ראשי	בלה אל
יזם	אביבה רונן
יזם	שמעון רונן

טבלת גושים וחלקות*			
מספר גוש	חלק/כל הגוש	מספרי חלקות בשלמותן	מספרי חלקות בחלקיותן
29815	חלק	89	



שנת צילום אוויר: 2023

מספר תכנית: 151-1141365, מספר גירסת תשריט: 16