
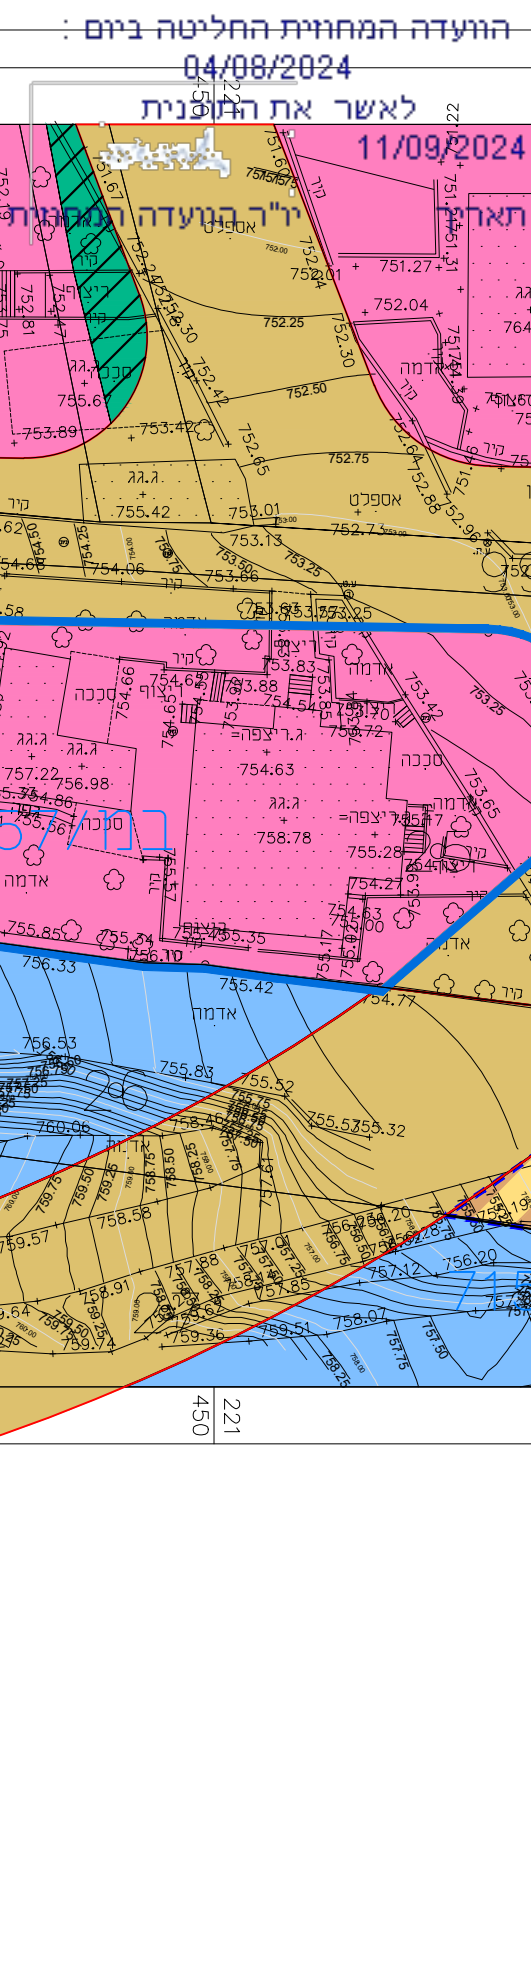


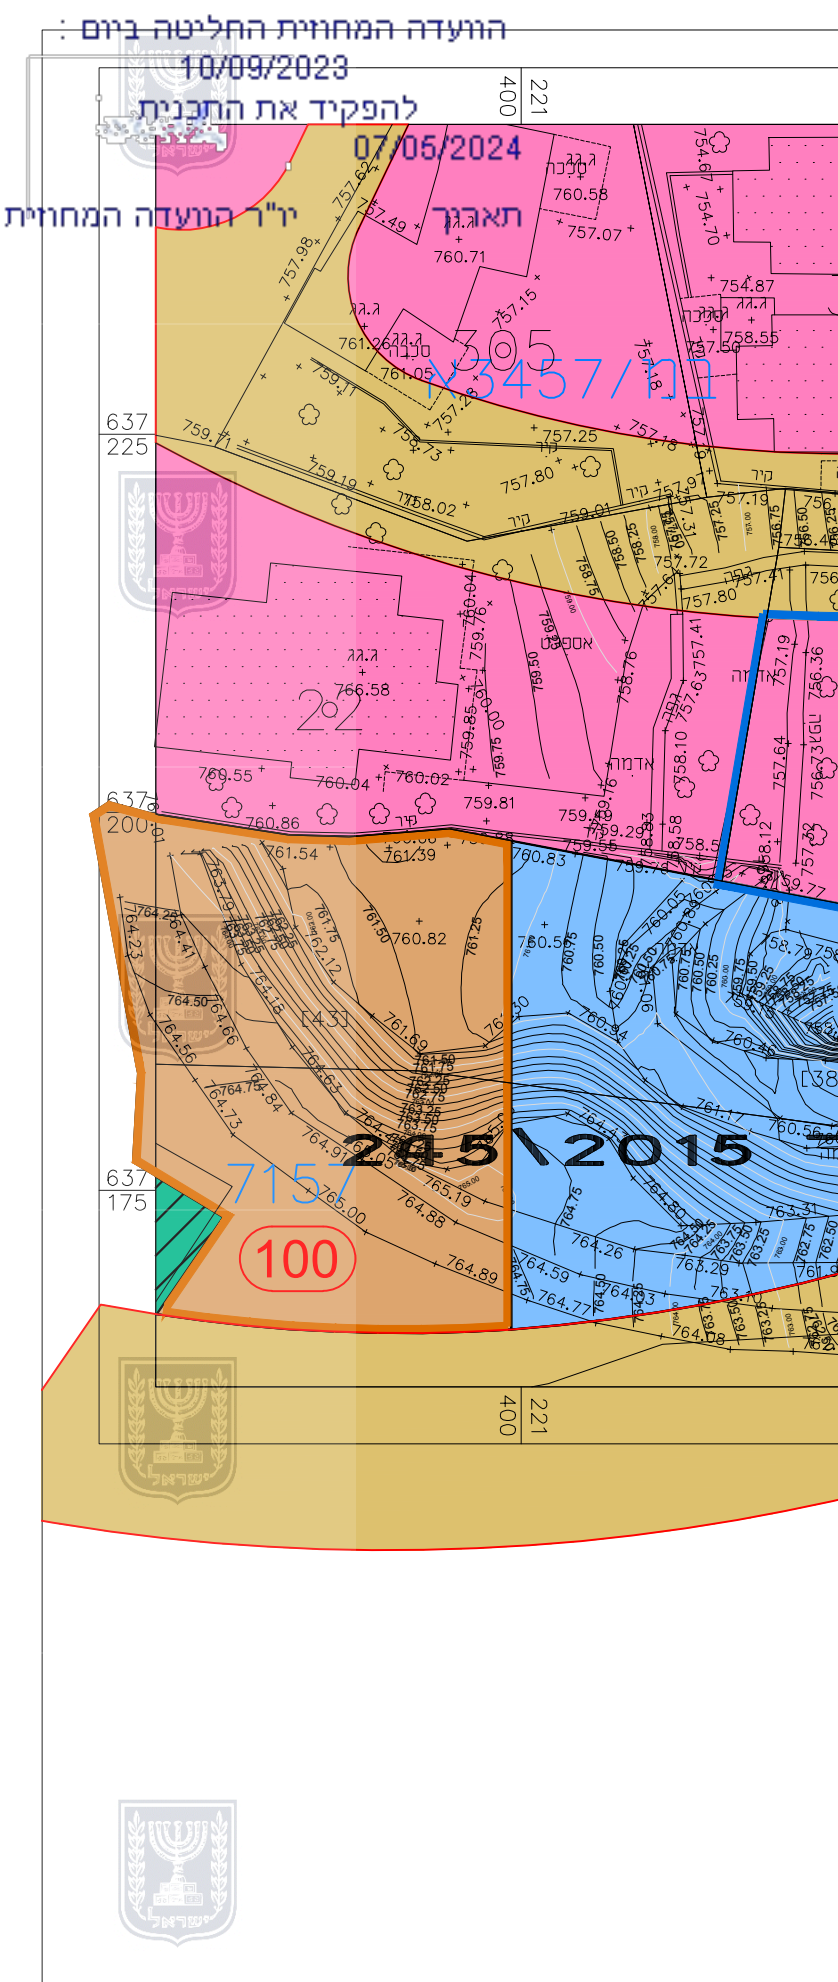

מקרא מצב מאושר

- גבול התכנית
- דרך מאושרת
- אזור מגורים 1 מיוחד
- מגורים ומבנים
ומוסדות ציבור
- מעבר ציבורי
להולכי רגל
- אזור מגורים 2
- במ/3457א

מספר תכנית מאושרת
- גבול תכנית מאושרת
- 1002b

מס' תא שטח חדש
- גבול גוש
- 30615

מספר גוש
- גבול חלקה
- 25

מספר חלקה
- גבול חלקה לביטול
- 26

מספר חלקה

חוק התכנון והבניה, התשכ"ה - 1965			
תכנית מתאר מקומית			
תכנית מס' 101-1133388			
שם התכנית			
הריסת בניין קיים והקמת בניין חדש למגורים ומסחר בשכ' בית חנינא			
תשריט מצב מאושר			
גיליון 1 מתוך 1			
מחוז	ירושלים		
מרחב תכנון מקומי	ירושלים		
רשות מקומית	ירושלים		
ישוב	ירושלים		
שטח התוכנית	1.214 דונם	קנה מידה	1:500
איחוד וחלוקה	טכנות ראשית	אופי תכנית	
ללא איחוד וחלוקה ועדה מחוזית תכנית שניתן מכוחה להוציא היתרים ו/או הרשאות			
הוראות לתכנון תלת מימד	לא		
תאריך	1/4/2024		

חותמות מוסד התכנון

שמות וחתומות :

מורד	מוראד מחיטן מ.ר. 1310		חתימה
	ירושלים, גבעת התחמושת, חניית הרכבת הקלה		חתימה
הצהרת מורד		052-2457448	morad1976@gmail.com
הרינו מצהיר בזאת כי המפה הטופוגרפית/המצבית המרווה רקע לתכנית זו נערכה על ידי ביום 25-12-2022 ונרא הוכנה לפי הוראות נוהל מבאית ובהתאם להוראות החוק ולתקנות המודדים שבתוקף. דיוק הקו הכחול והקודסטר מדידה אנליטית מלאה ברמת תציר.			
מוראד מחיטן	1310	מספר רישון	תאריך
שם המודד	חתימה		