


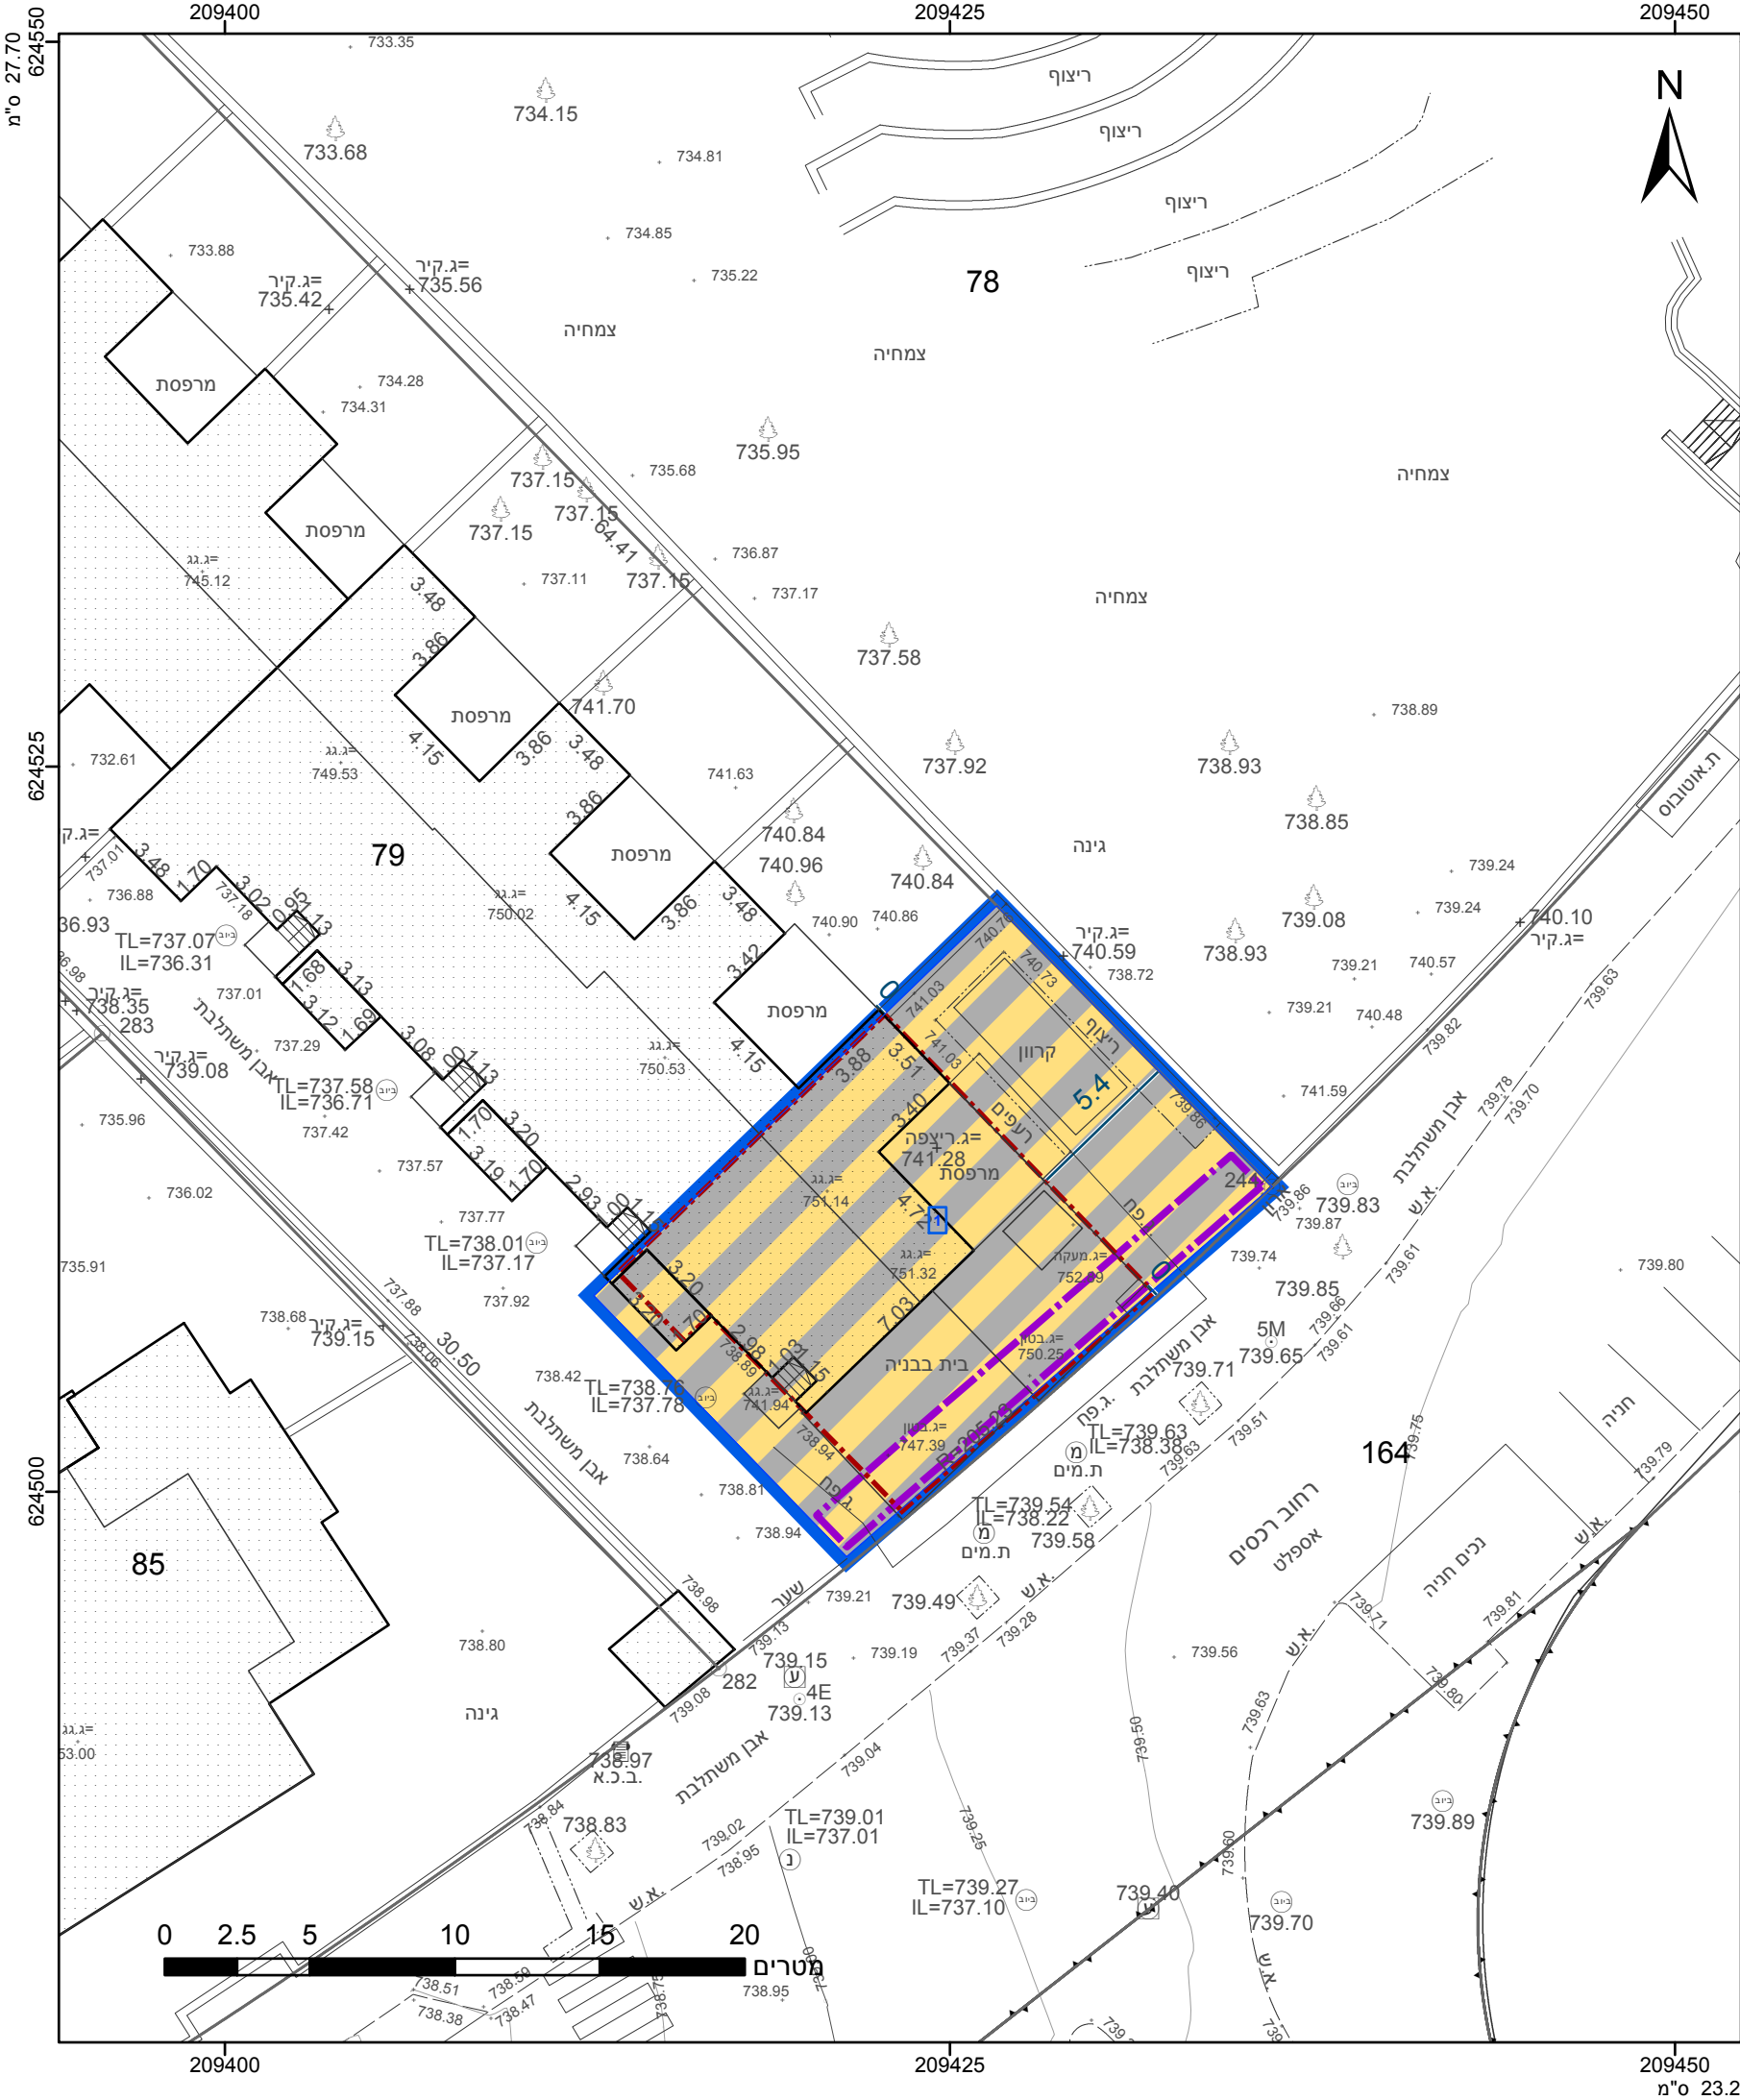

מקרא

גבול התכנית

גוש 1234

גבול גוש ומספרו

5

גבול חלקה ומספרה

1

2

3

4

תא שטח ומספרו

מספר הדרך

קווי בנין

רוחב הדרך

מגורים ומסחר

גבול מסדרון תשתיות ת"ק

קו-בנין

מידות

אישורים בתכנית מס' 151-1311224

הריני מצהיר בזאת כי המפה הטופוגרפית/המצבית המהווה רקע לתכנית זו, נערכה על ידי ביום 01.04.2024 והיא הוכנה לפי הוראות נוהל מבא"ת ובהתאם להוראות החוק ולתקנות המודדים שבתוקף. דיוק הקו הכחול והקדסטר: מדידה אנליטית מלאה ברמת תצ"ר

985

מספר רשיון

תאריך


יורם אלישיב

שם המודד

חתימה

חוק התכנון והבניה, התשכ"ה - 1965 תכנית מתאר מקומית	
מס' 151-1311224	
מגרש 1320 שינוי גובה פיר מעלית למרפאה בצור הדסה	
תשריט מצב מוצע	
מחוז	ירושלים
מרחב תכנון מקומי	מטה יהודה
רשות מקומית	מטה יהודה
ישוב	צור הדסה
תכנית בסמכות	מקומית
איחוד וחלוקה	ללא איחוד וחלוקה
היתרים או הרשאות	תכנית שמכוחה ניתן להוציא היתרים או הרשאות
מונה תדפיס התשריט	5
מועד הפקה	23/05/2024
שטח התכנית	0.252 דונם
קנה מידה	1:250
שמות*	
מגיש תכנית	דניאל רורמן
עורך ראשי	אלונה הדר
יזם	דניאל רורמן

טבלת גושים וחלקות*			
מספר גוש	חלק/כל הגוש	מספרי חלקות בשלמותן	מספרי חלקות בחלקיותן
29877	חלק		79

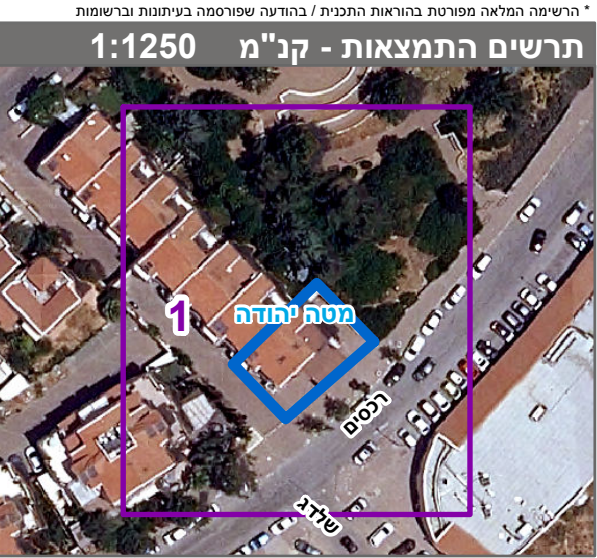

שנת צילום אוויר: 2019