
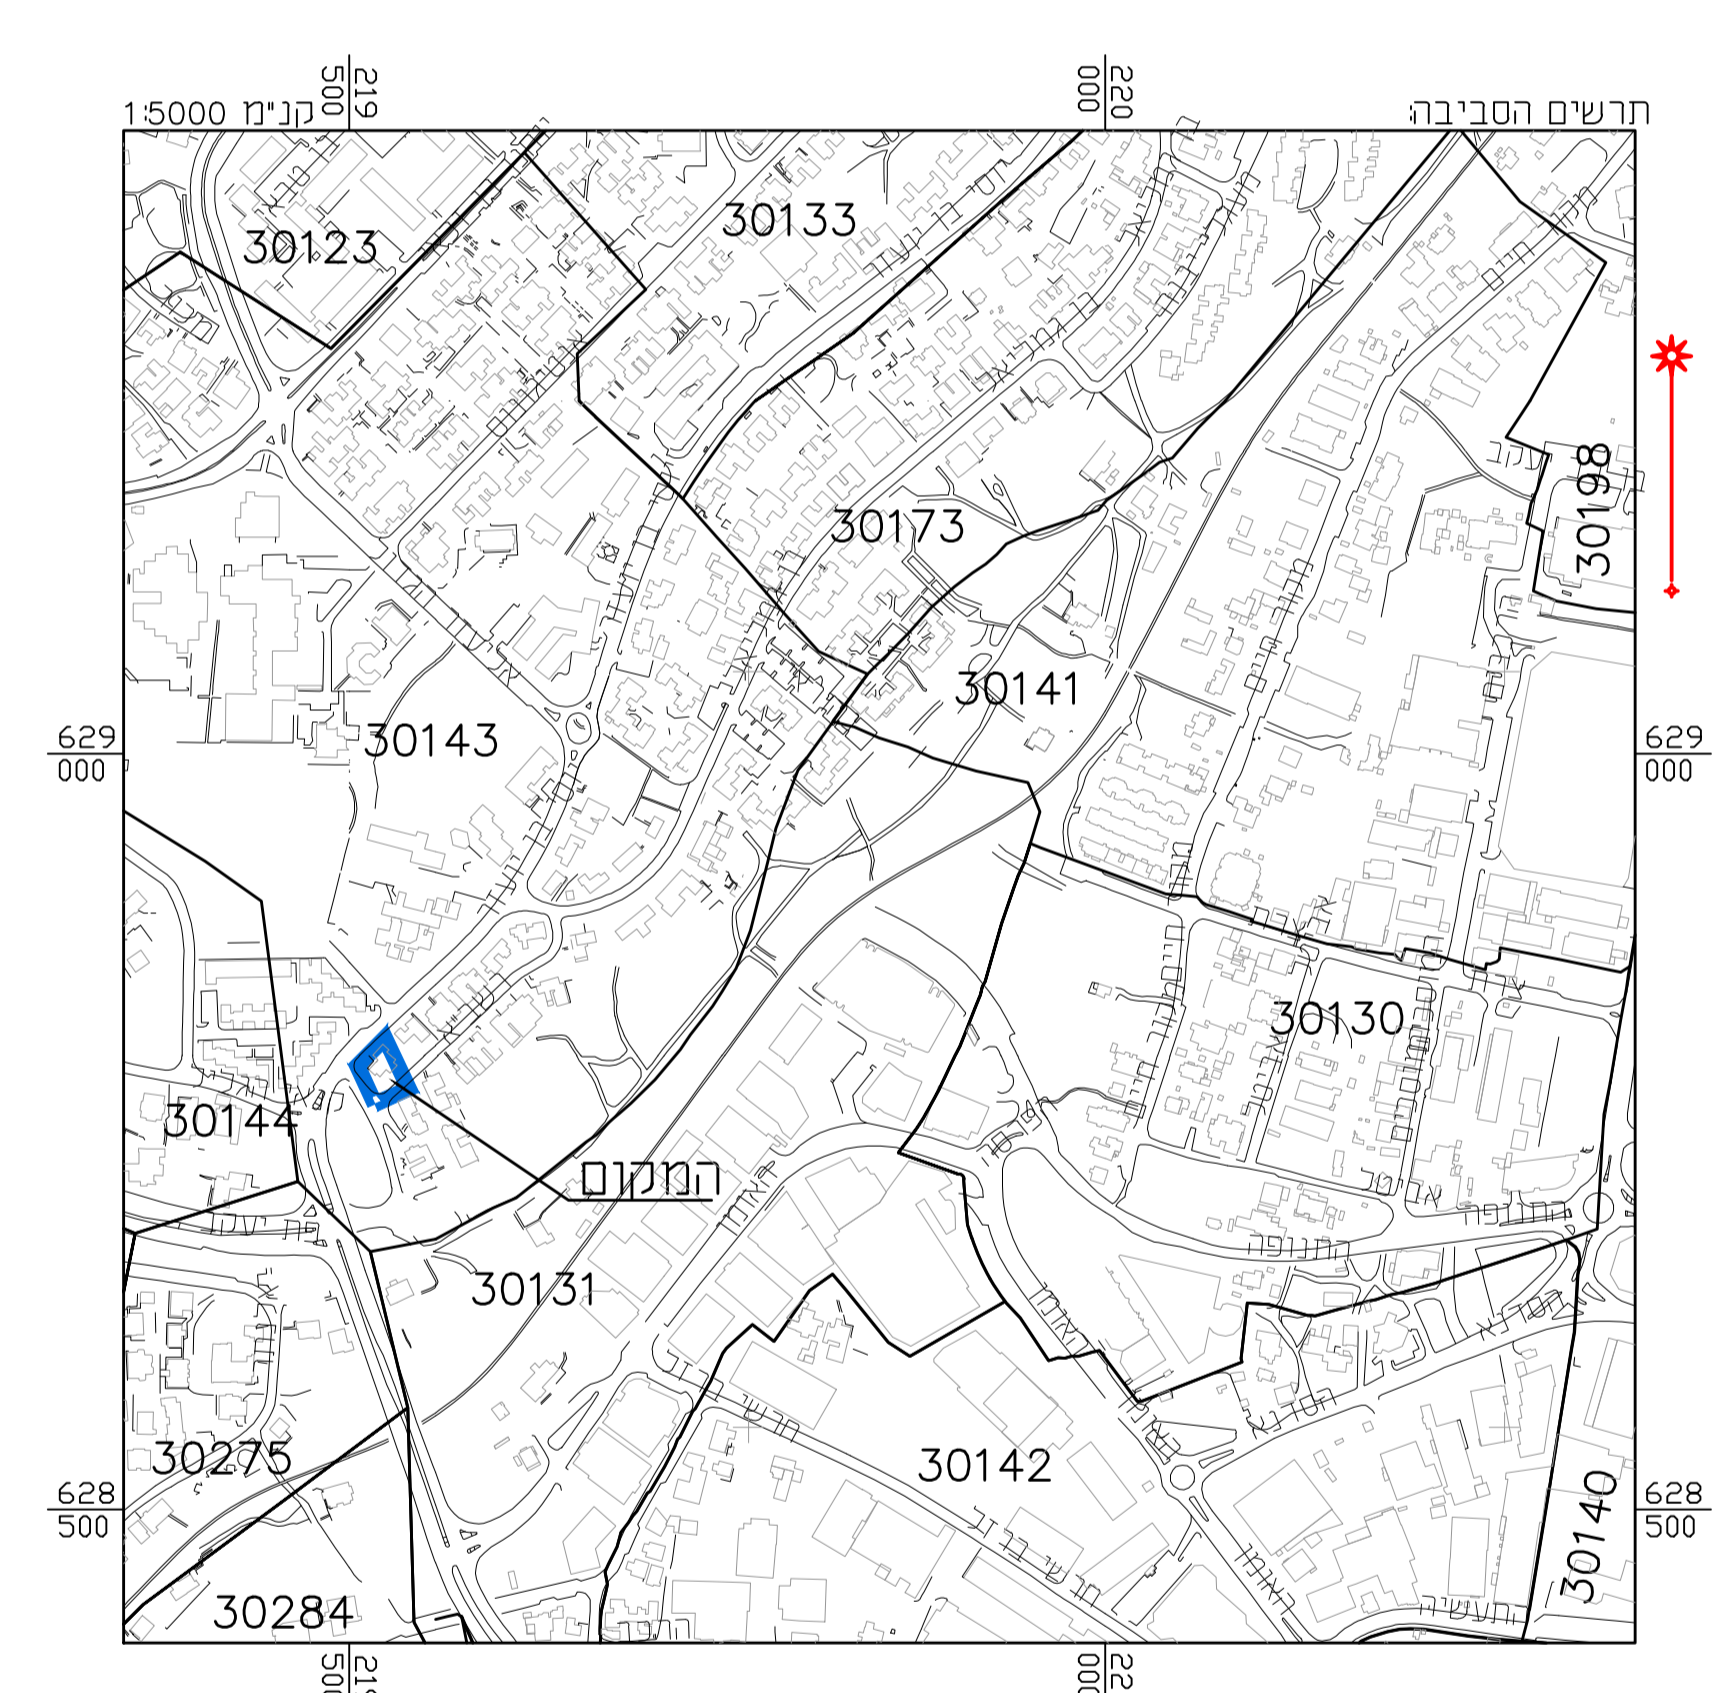


מצב מאושר על פי תכניות 62, 1456, 2276, 4355, מק"א 8834 קנ"מ 1:250

מקרא מצב מאושר

- גבול תכנית
 - גבול תכנית מאושרת ומספרה
 - לאזור קיימח או מאושרת
 - לאזור מגורים 1
 - לאזור מגורים 5
 - לאזור מגורים 5 להשכמה
 - אצטח לבניני צבור
 - אצטח כולכני רגל
 - אצטח עם זכות מעבר לציבור
 - חניה פרטית
 - עץ לעפירה
 - קו בנין
 - בנין קיים
 - מספר גוש
 - גבול חלקה
 - מספר חלקה
 - מספר מגרש
 - מספר מגרש
 - מספר דרך
 - קו בנין
 - רוחב הדרך
- למטרות שלא נכללו במבטא 2006

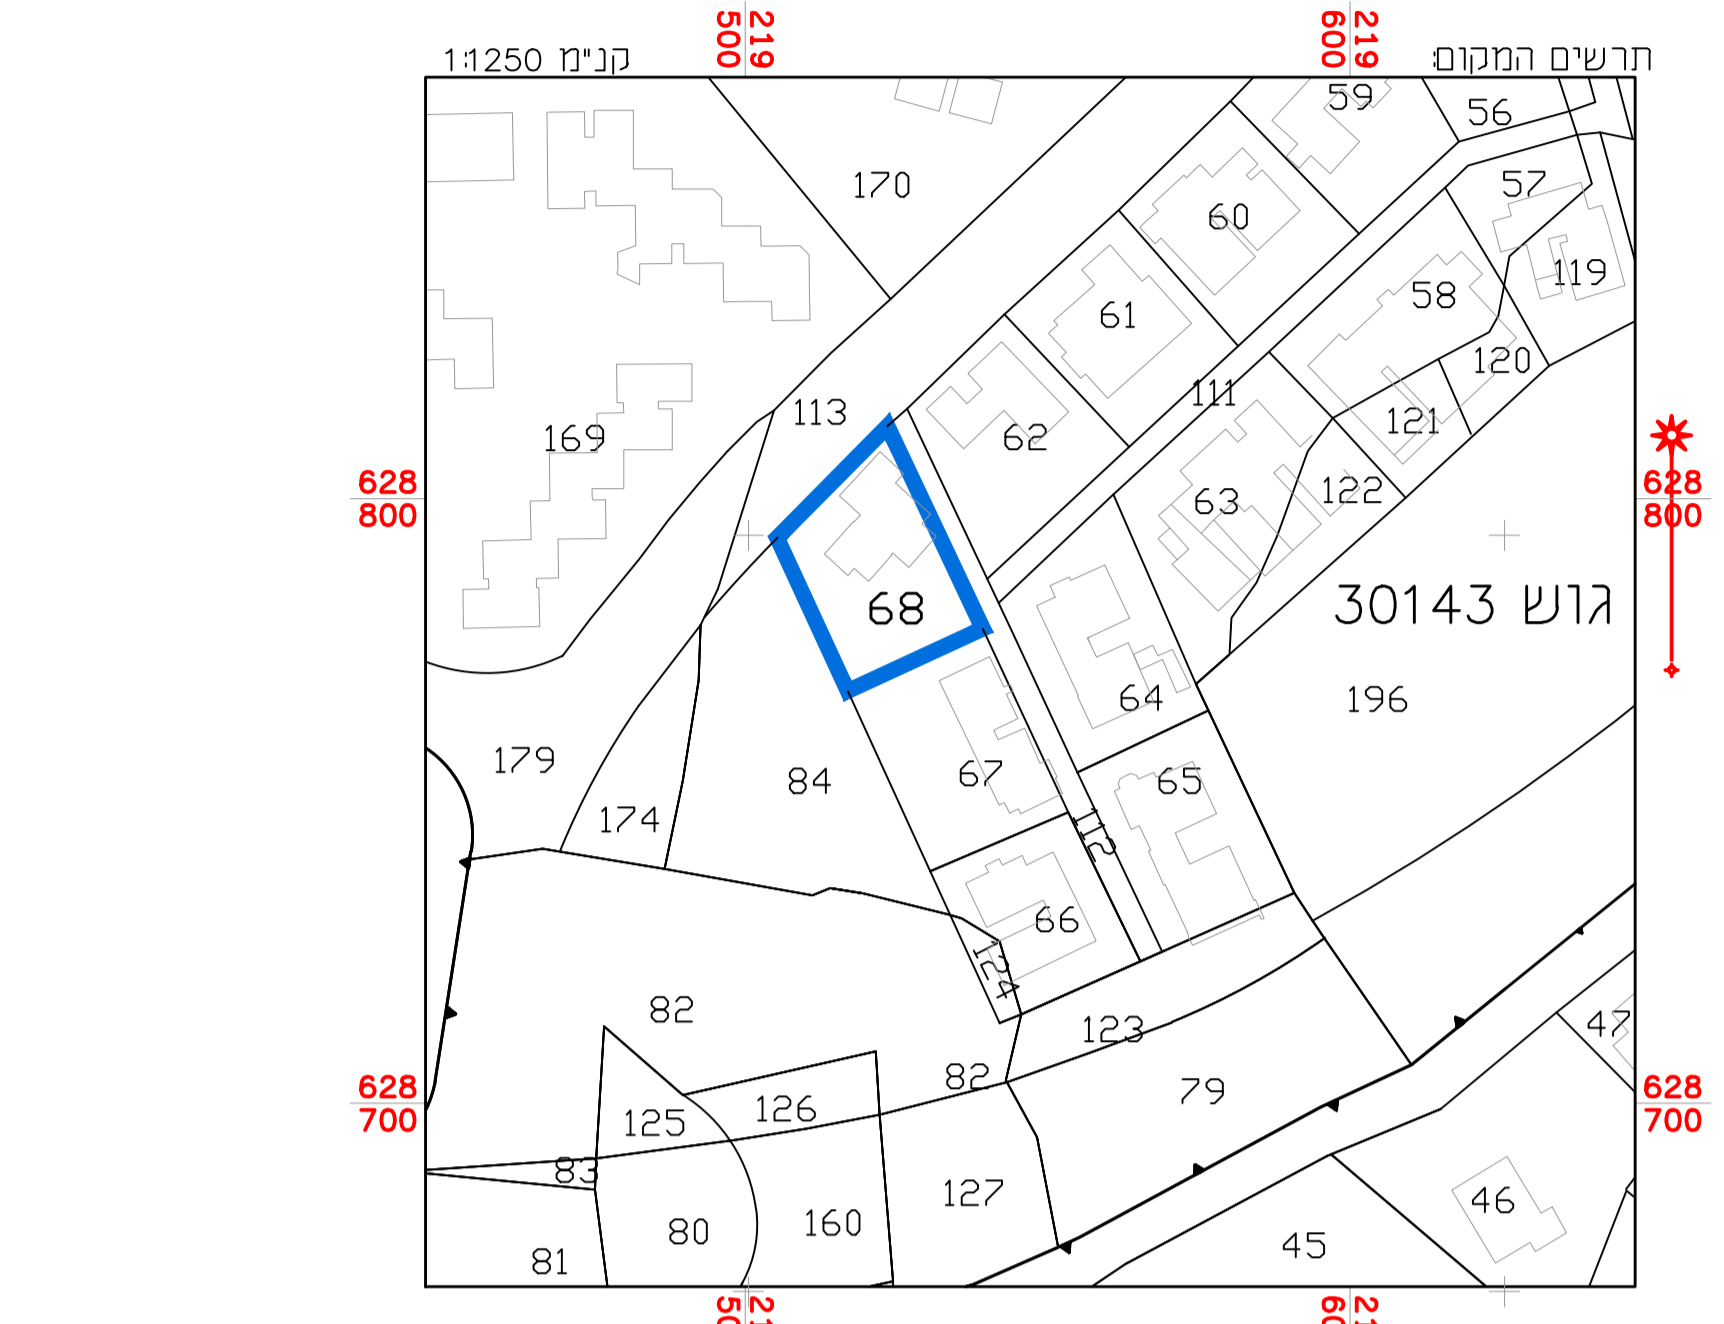

חוק התכנון והבניה, התשכ"ה-1965	
נספח בינוי	
מס' 101-0788422	
שם התכנית: הקמת בניין מגורים חדש במסגרת פינוי ובינוי ברחוב יוסי בן יעזר	
מצב מאושר	
מחוז:	ירושלים
מרחב תכנון מקומי:	ירושלים
רשות מקומית:	ירושלים
ישוב:	ירושלים
תחולה:	רקע
תאריך עריכת הנספח:	08.12.19
קנ"מ:	1:250
שמות ודתימות:	
עורך ראשי	שם: ראובן אלסטר
תאריך	מימד פוטוגרפיה
מדידות ותנסה בע"מ	מדידות ותנסה בע"מ

הריני מצהיר בזאת כי המפה הטופוגרפית/ המצבית המרווה רקע לתכנית זו, נערכה על ידי ביום 08.04.18 ודיא הוכנה לפי הוראות נוהל מבאית ובהתאם להוראות החוק ולתקנות המודדים שבתוקף. דיוק הקו הכחול והקדסטרי: מדידה אנליטית מלאה ברמת תציר

אלסטר ראובן	502	מספר רישון
שם המודד	חתימה	תאריך