
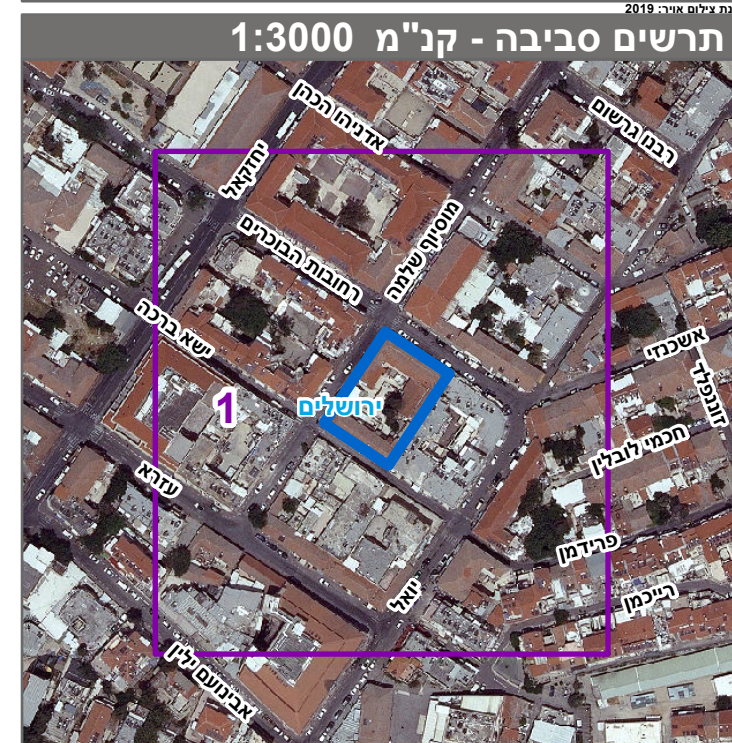
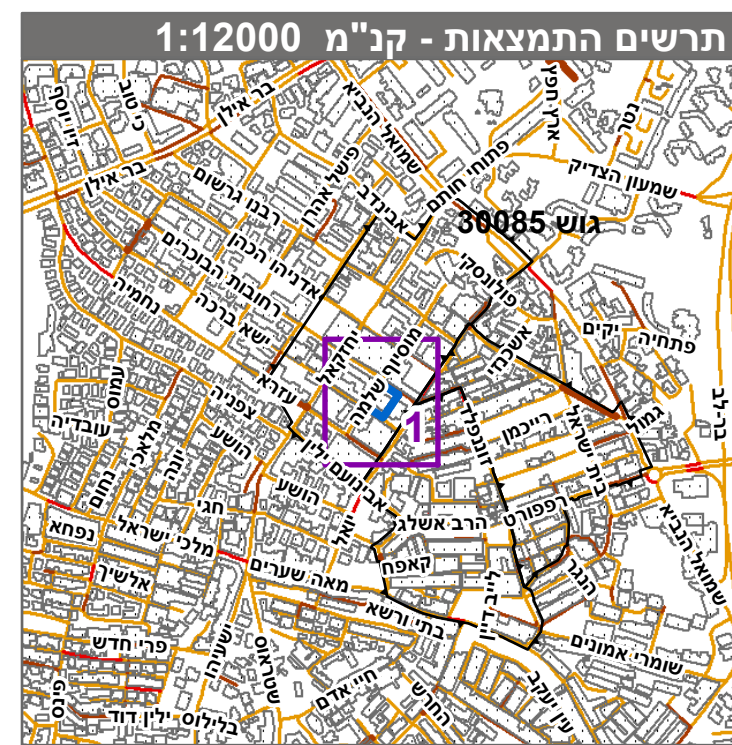
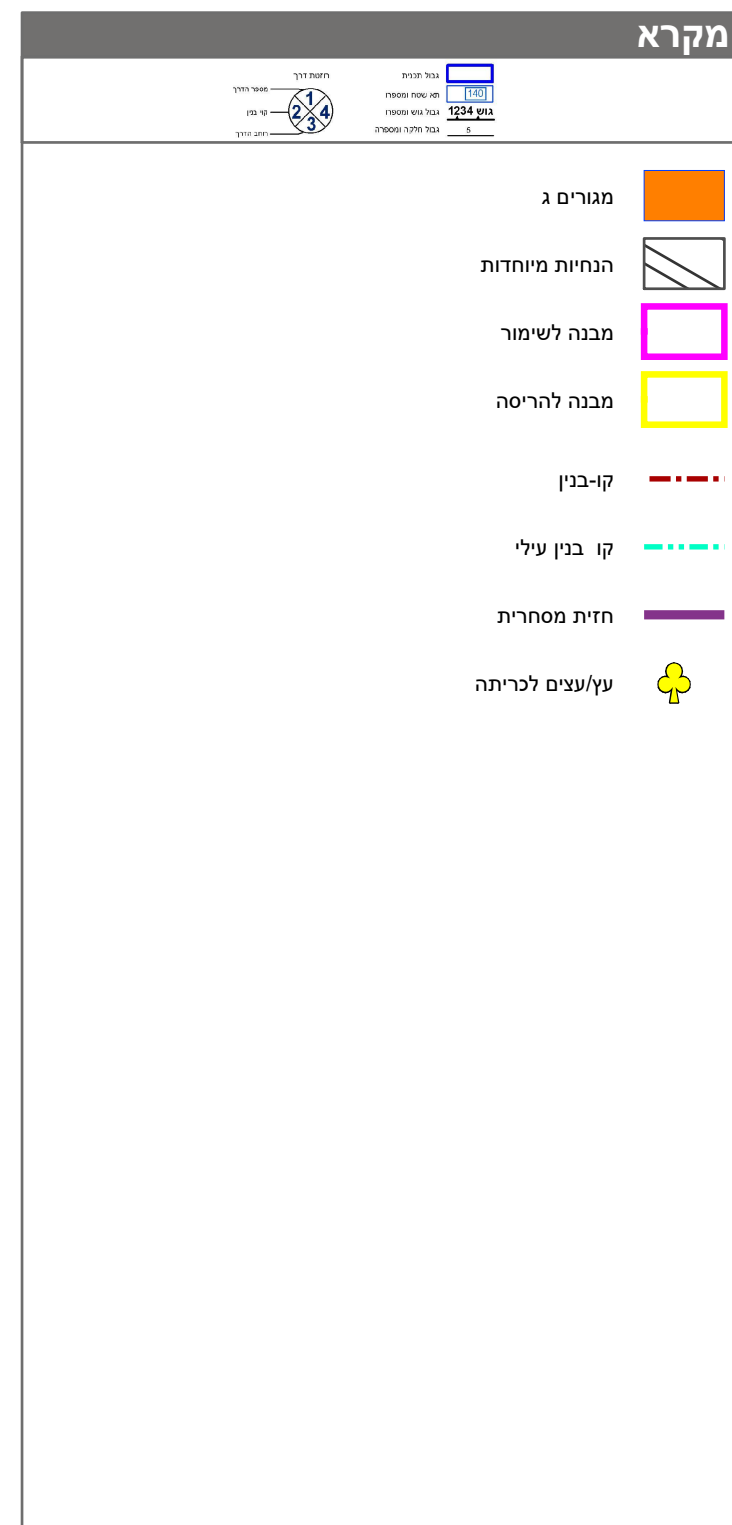


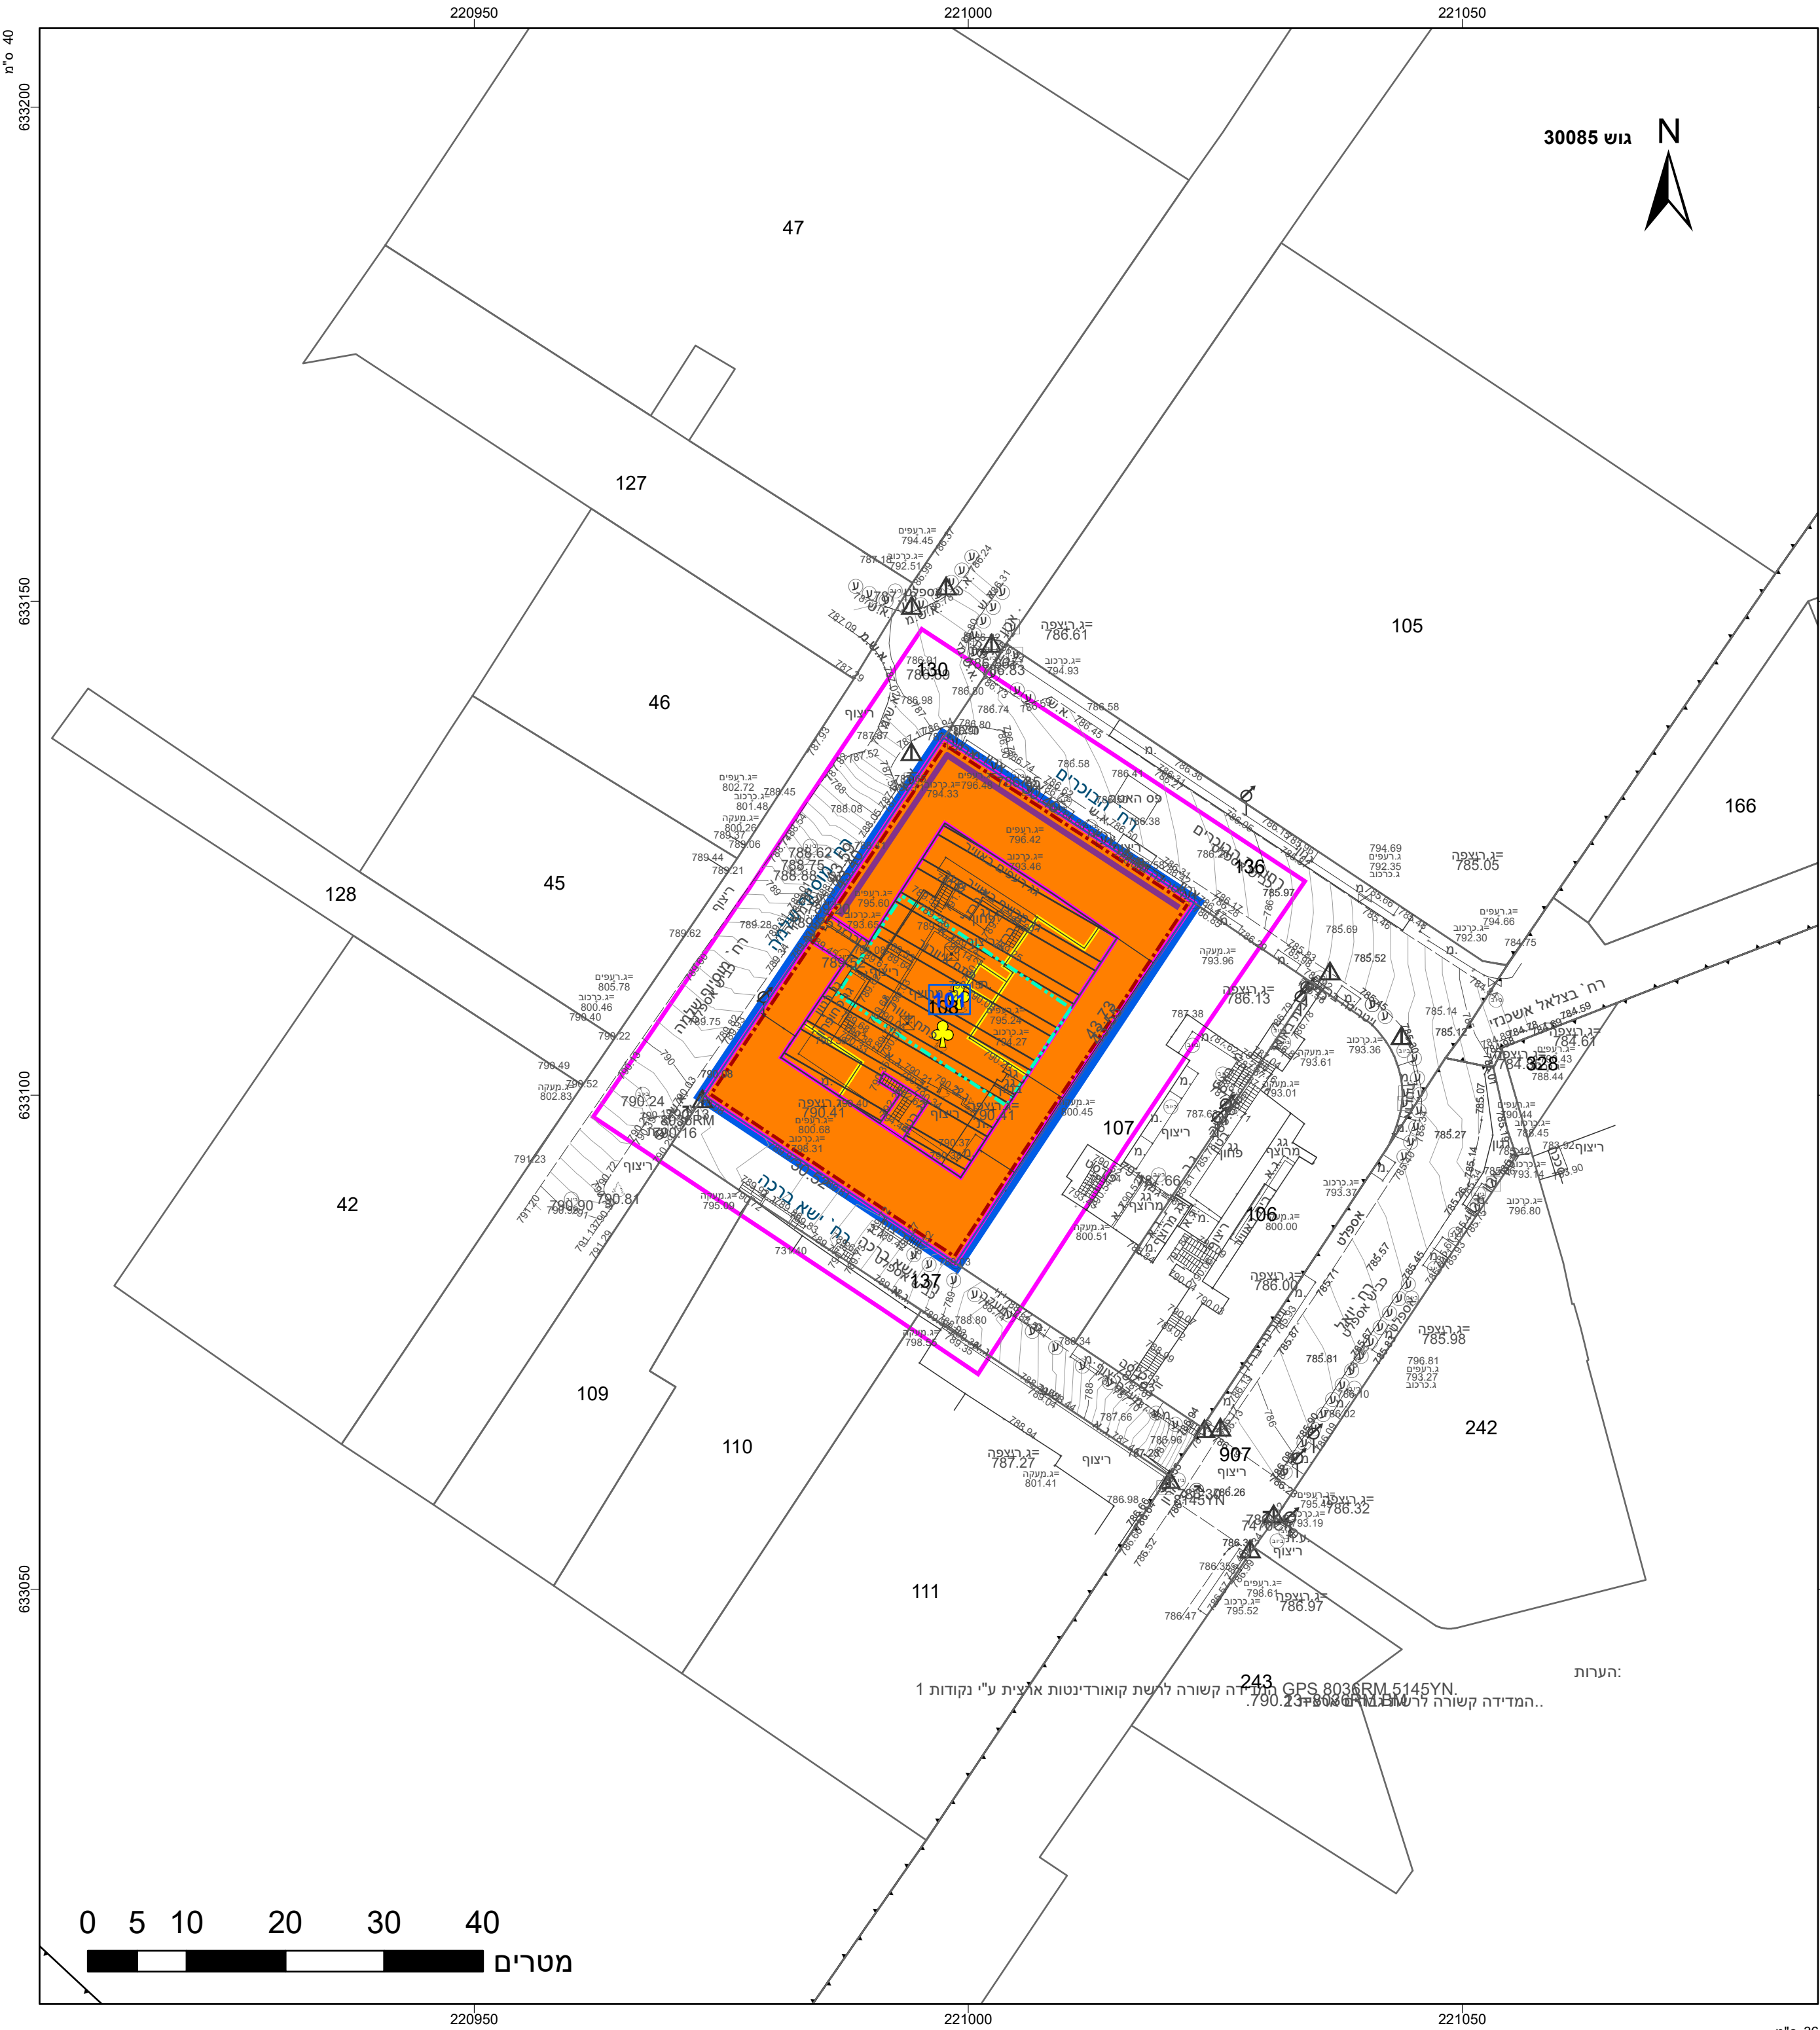

חוק התכנון והבניה, התשכ"ה - 1965		
תכנית מתאר מקומית		
מס' 101-1300458		
מתחם מוסיוף		
תשריט מצב מוצע		
גיליון 1 מתוך 1		
מחוז	ירושלים	
מרחב תכנון מקומי	ירושלים	
רשות מקומית	ירושלים	
ישוב	ירושלים	
תכנית בסמכות	מחוזית	
איחוד וחלוקה	ללא איחוד וחלוקה	
היתרים או הרשאות	תכנית שמכוחה ניתן להוציא היתרים או הרשאות	
מונה תדפיס התשריט	5	
מועד הפקה	18/09/2024	
שטח התכנית	1.33 דונם	
	קנה מידה	1:500

אישורים בתכנית מס' 101-1300458

שמות*	
מגיש התכנית	עמליה ביטן בזאת הדינא מסתיר את זה לדא אלה
עורך ראשי	רומנוס קולוסוב זהו צילום של אינסקטים בע"מ
יזם	מאריט , קבוצת רומא .

טבלת גושים וחלקות*			
מספר גוש	כל הגוש / חלק	מספרי חלקות בשלמות	מספרי חלקות בחלקיות
30085	חלק	108	

* הרישמה המלאה מפורטת בהוראות התכנית / בהודעה שפורסמה בעיתונות וברשויות

אלסטר ראובן	502	חתימה	תאריך
שם המודד	מספר רשיון		