


מקרא מצב מאושר

- גבול תכנית מוצעת
- גבול תכנית מאושרת ומספרה
- * אזור קיימת או מאושרת
- * אזור מגורים מיוחד
- * אזור מגורים 3
- מגורים נ"י
- * אטח צבורי פתוח
- מבנה/גדרות ומדרגות להריסה
- קו גבול
- גבול קיים
- מספר גוש
- גבול חלקה
- מספר חלקה
- גבול תחומה ומספרו
- מספר מנהל

יעודים שלא לפי מנא"ת 2006

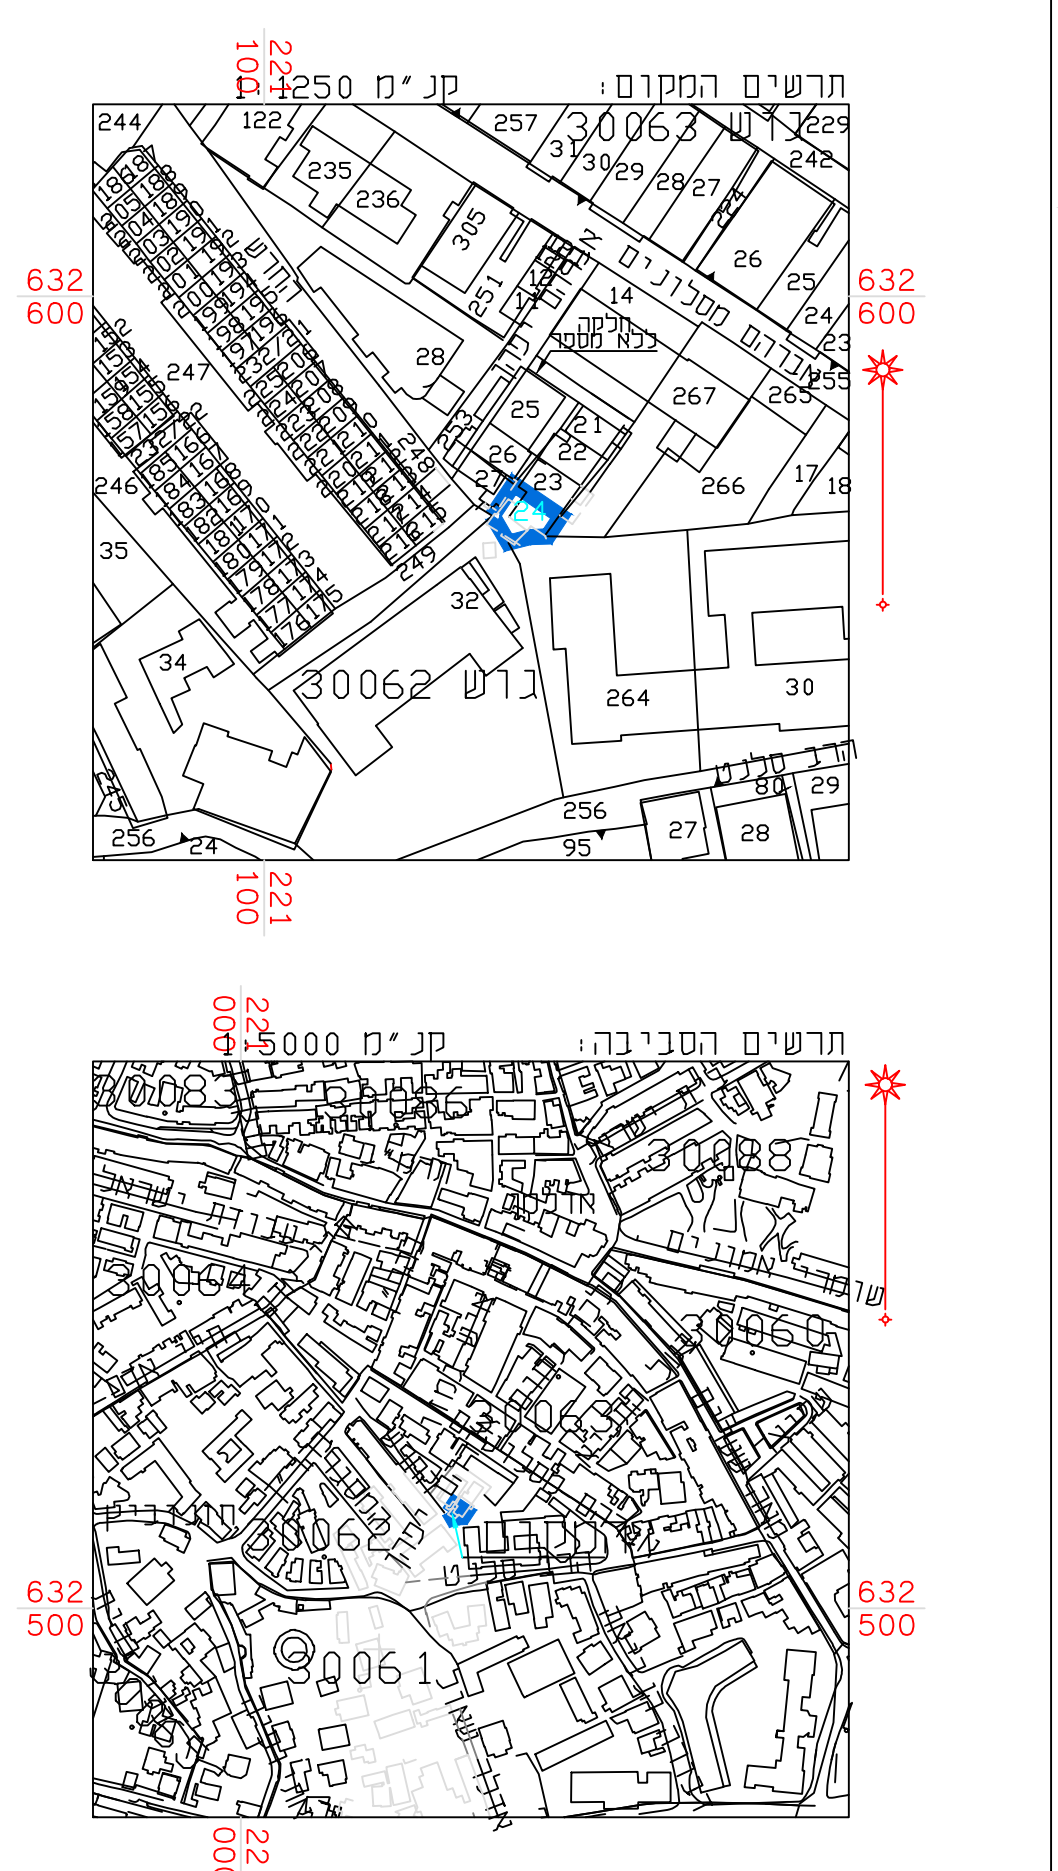

מצב מאושר	
נספח לתכנית מס' 101-1272699	
הריסה ובניה מחדש ברחוב אברהם יפהו 8 מאה שערים ירושלים	
גליון 1	מחזור 1
רקע	תחולה
31/12/2023	תאריך עריכת הנספח
1:100	קנ"מ
קנ"מ	תרשימים נוספים
1:1250	תרשים המקום
1:5000	תרשים סביבה
שמות וחתימות:	
שם: ראובן אלסטר	עורך
מימד פוטוגרפיה	הנספח
מידות ותנאים בע"מ	תאריך:
<p>הריני מצהיר בזאת כי המפה הטופוגרפית/ המצבית המהווה רקע לתכנית זו, נערכה על ידי ביום 09.07.23 והיא הוכנה לפי הוראות נוהל מבא"ת ובהתאם להוראות החוק ולתקנות המודדים שבתוקף. דיוק הגוף הכחול והקדסטרו: מדידה אנליטית מלאה ברמת תצ"ר</p>	
אלסטר ראובן	502
שם המודד	מספר רשיון
תאריך	חתימה