



	מקורם ב'		הגבול הכנתי
	מקורם ג'		הגבול מתחם
	דרך מוצעת		מקורם זמני
	דרך לביטול		שטח ציבורי פתוח



מצב חוצע

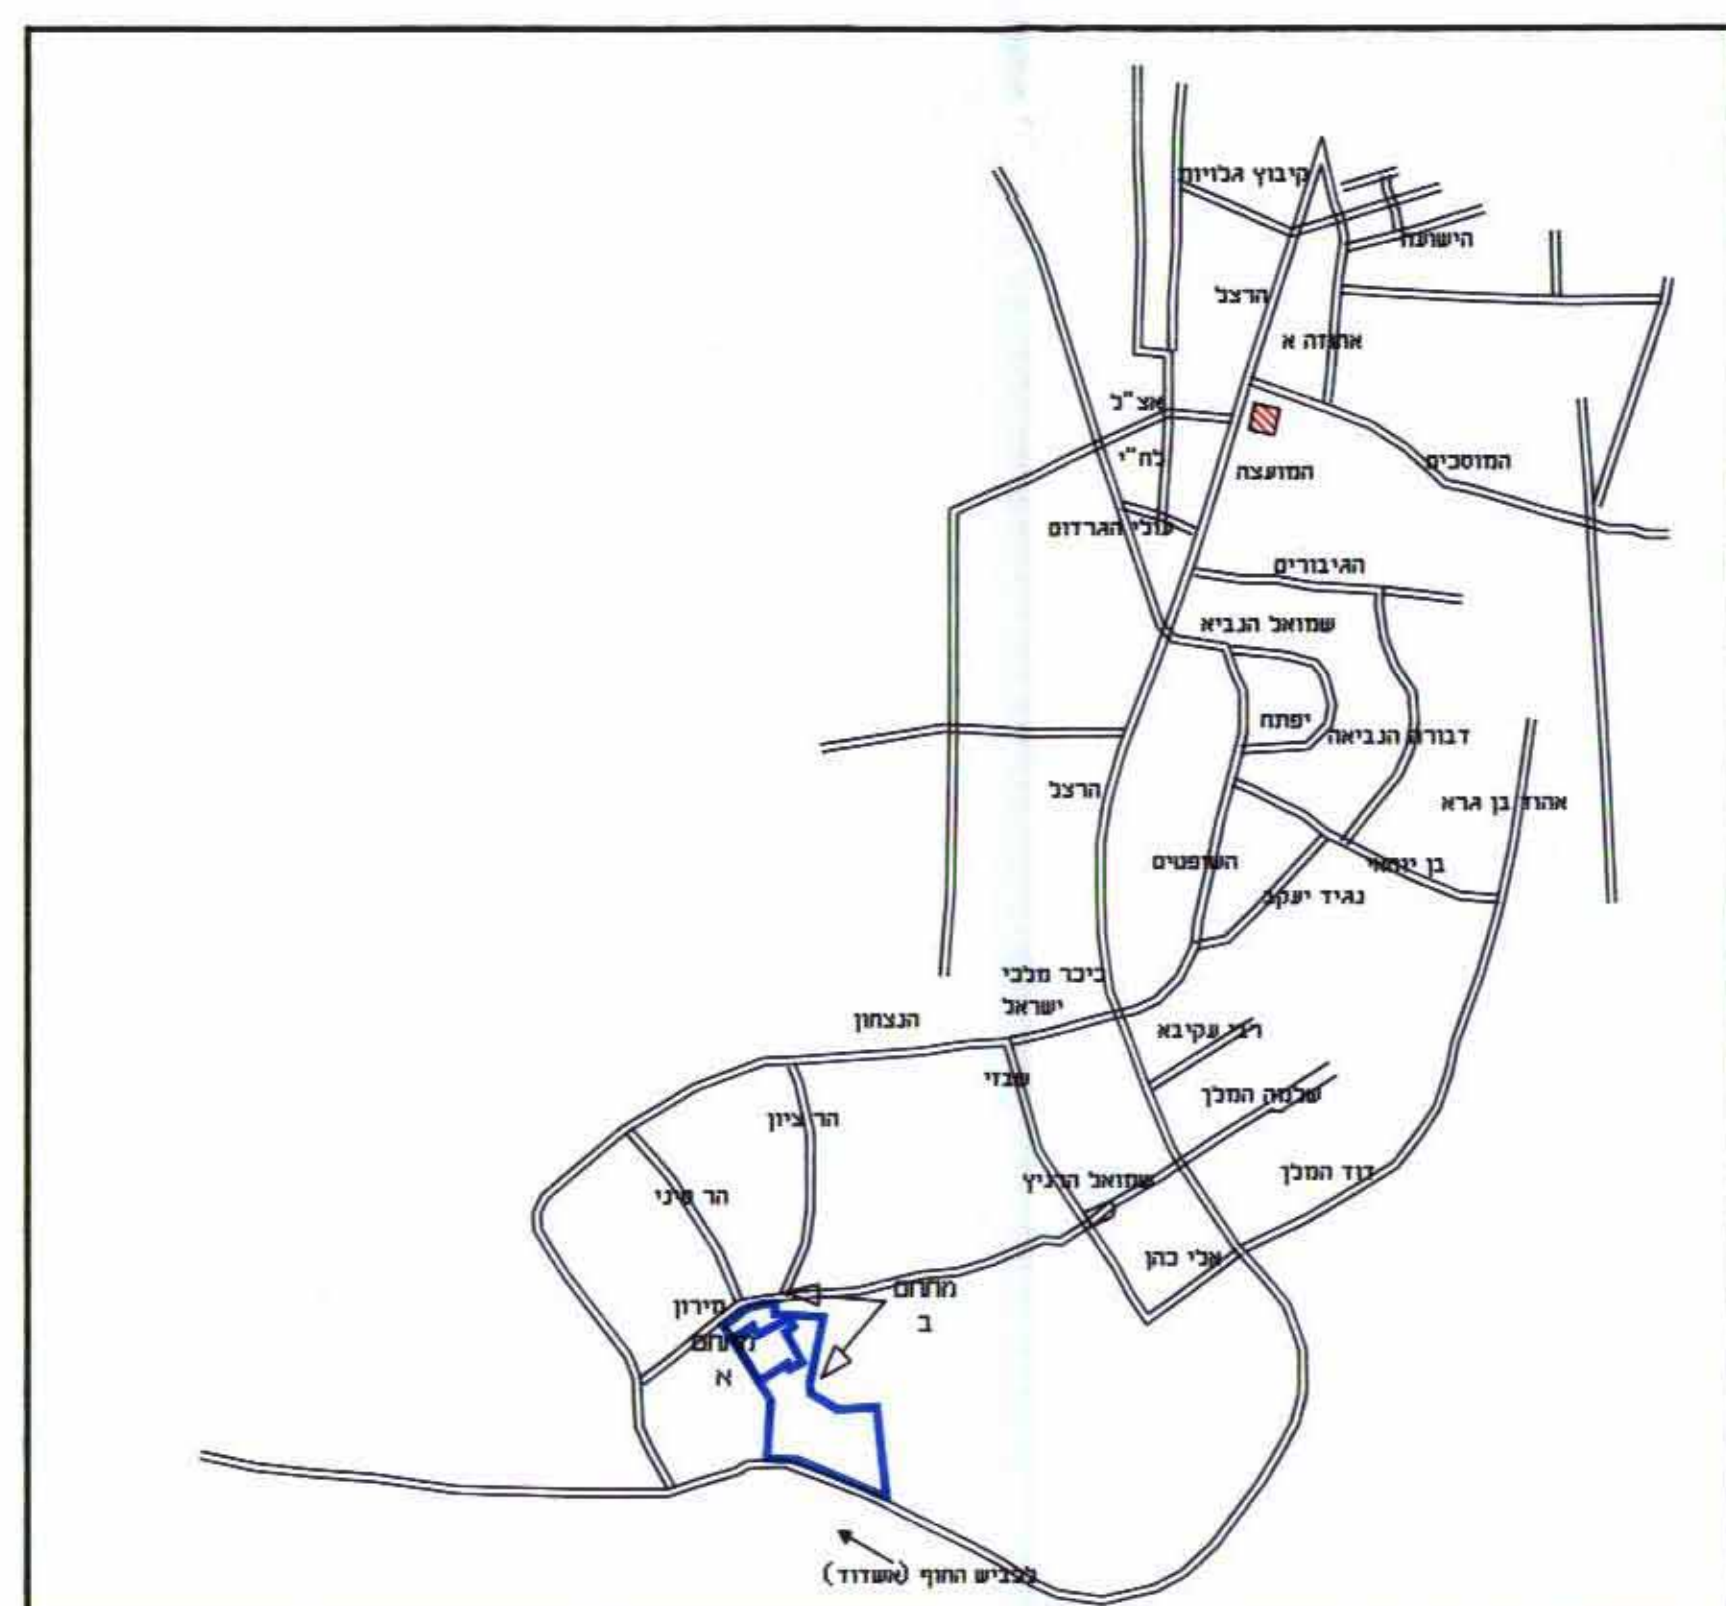

תרשים סביבה
קנ"ח 10,000 :

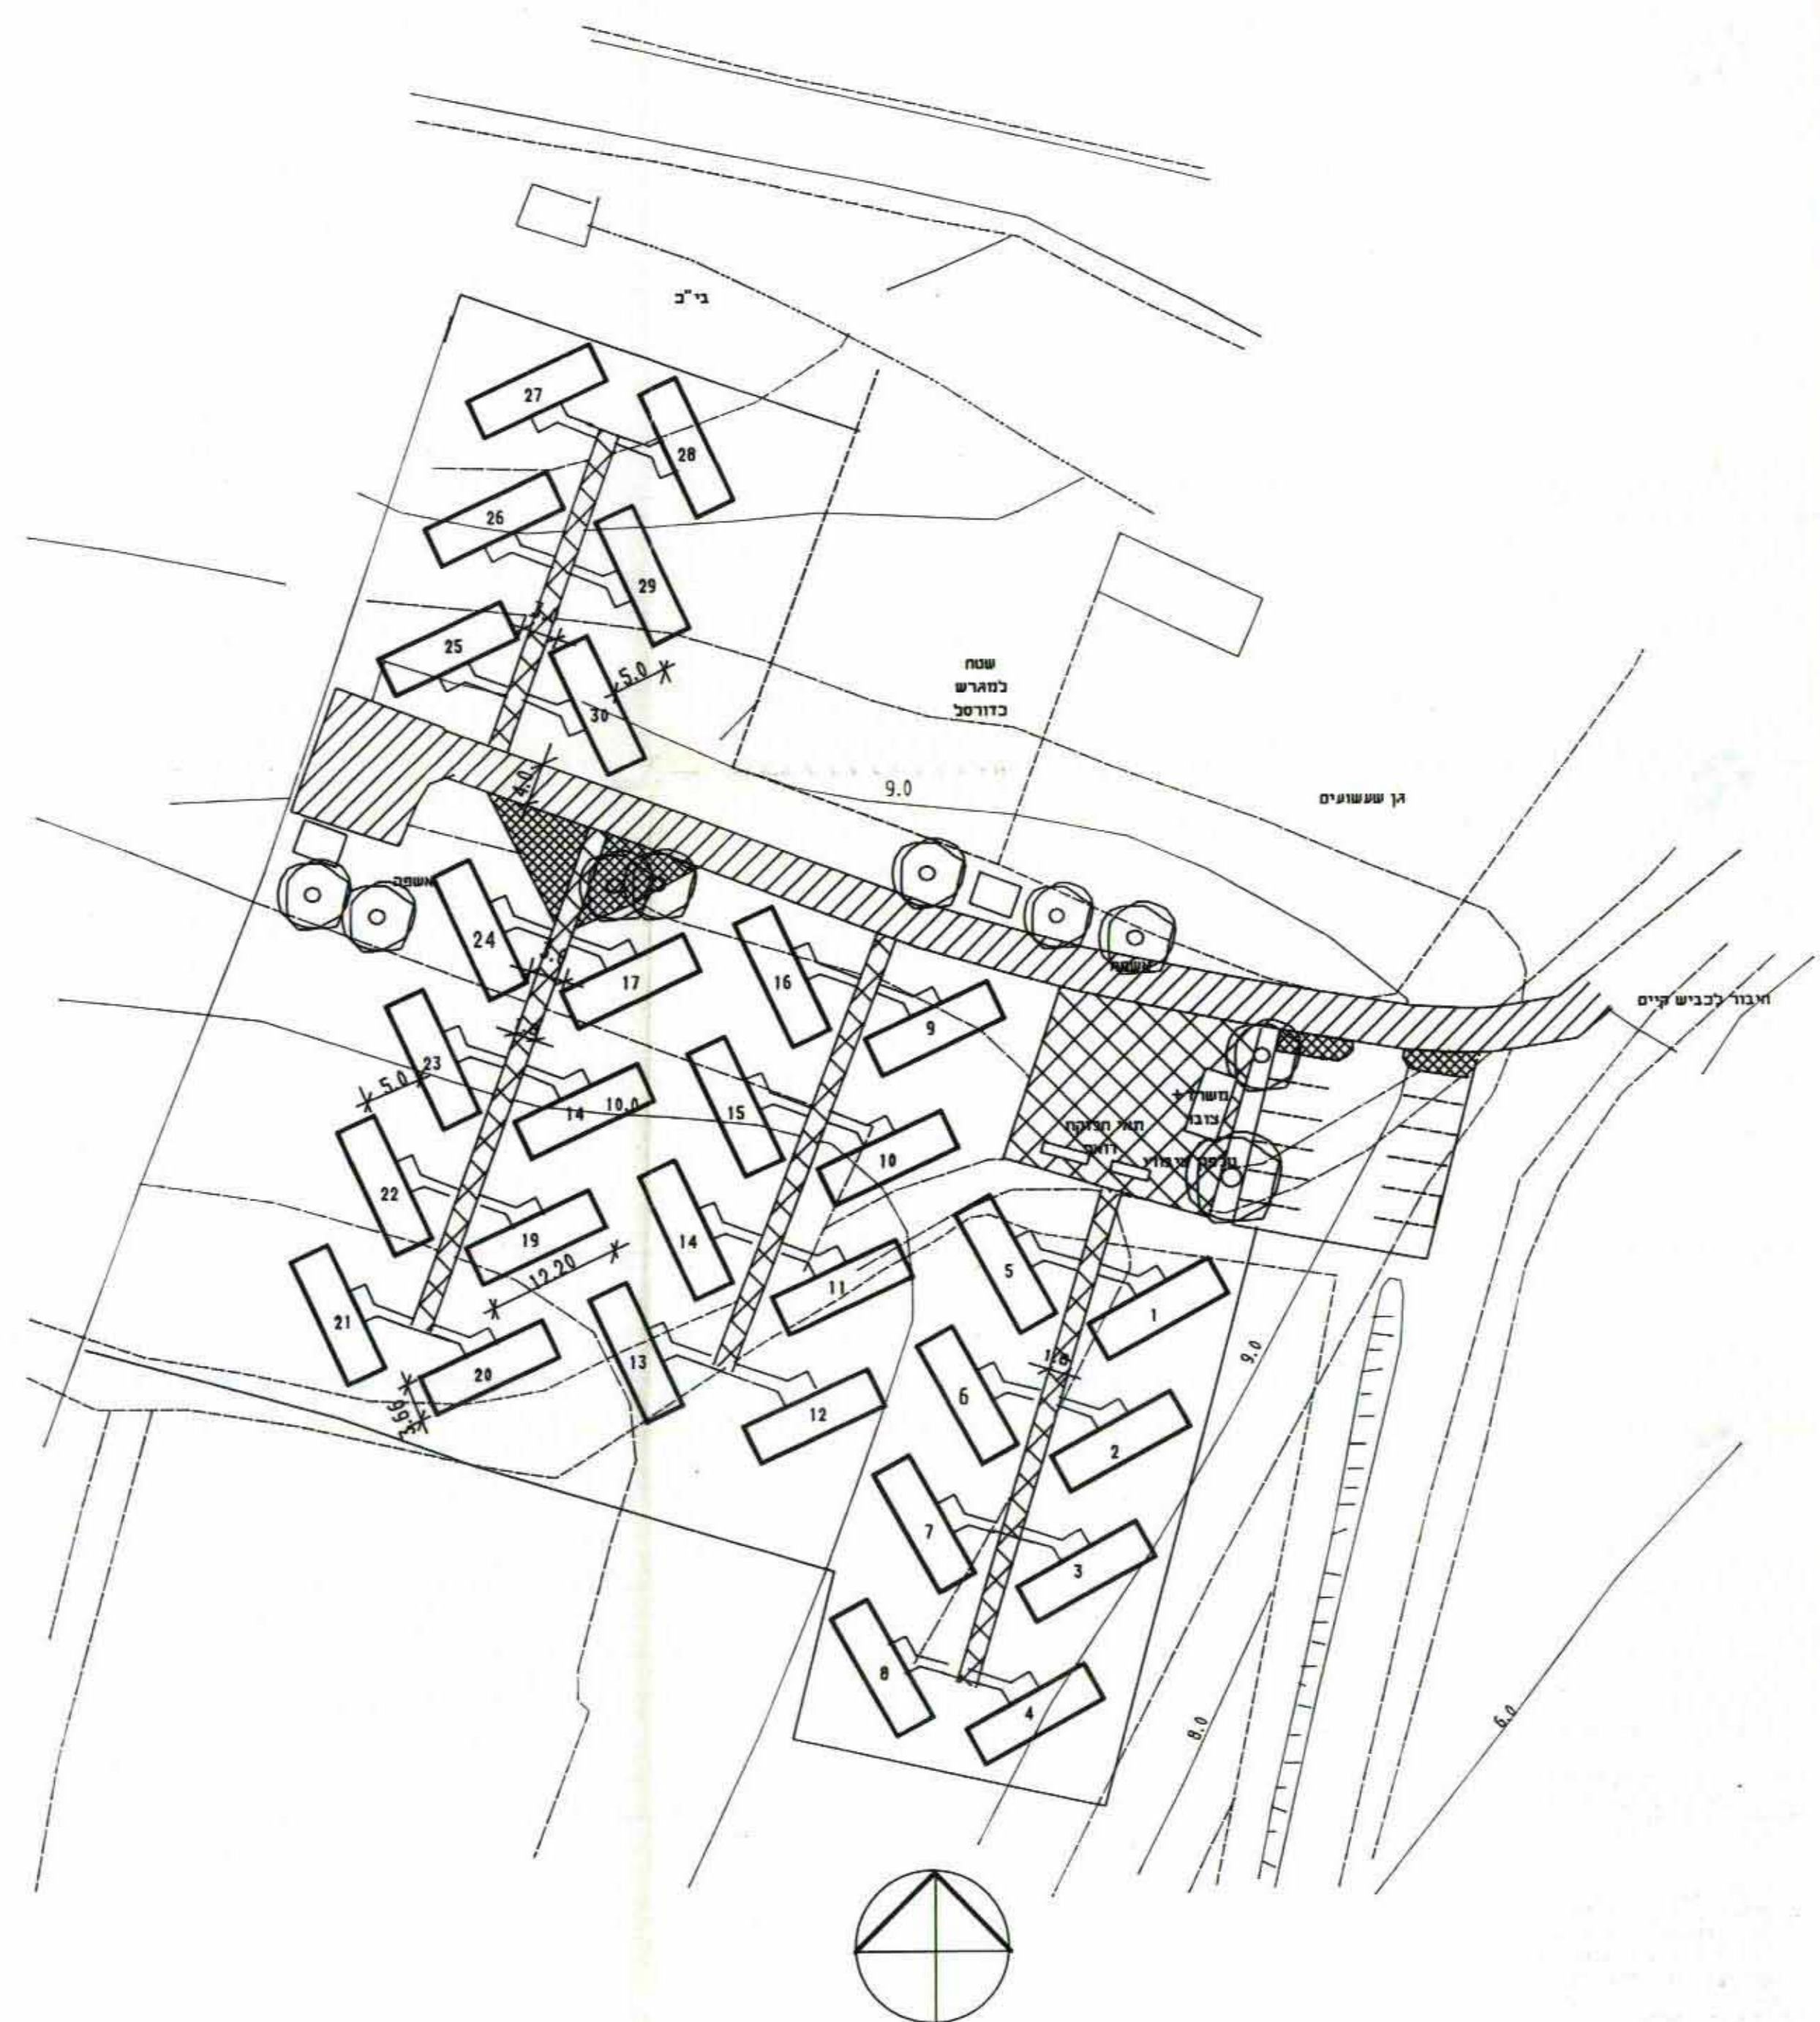

מקרא  - קדוחאים - ריצוף - ניזון - מיסעה		אתר דיור זמני - גן-יבנה קו"מ 1:500 מתחם א - תכנית בנין 30 יח"ד
---	--	---

טבלת שטחים ומספר יחידות		
מס' יחידות	שטח בדונם	מתחם
30	כ-8.5	מתחם א'
170	כ-35.5	מתחם ב'
200	כ-44	סה"כ