

מחוז המרכז

מרחב תכנון מקומי כפר-סבא

שטח תכנית מס' 15/3/3

שטח לתכנית מס' 15/3/3

מקום: כפר-סבא

רח' ויסמן, רח' הרצל

גוש 6439, חלקות 15, 16, 22

היוצם: הועדה המקומית לתכנון ובינוי

התכנית:

בעל הקרקע - שונים

קנה-מידה 1:625

שטח התכנית - 6.60 ד

משרד הפנים
דוק התכנון והבינוי תשכ"ה-1985
מחוז: מרכז
מרחב תכנון מקומי: כפר-סבא
תכנית: מבנה
מס': 15/3/3
הועדה המקומית לבינוי ופיתוח:
מס': 112
תאריך: 11/2/77
לשם: התכנית
לשם: התכנית
לשם: התכנית

מקרא

גבול התכנית

גבול תכנית משוערת

דרך קיימת

מס' דרך

קו גבול


חוצה דרך

מסלול



שטח פתוח

שטח פתוח


שטח פתוח

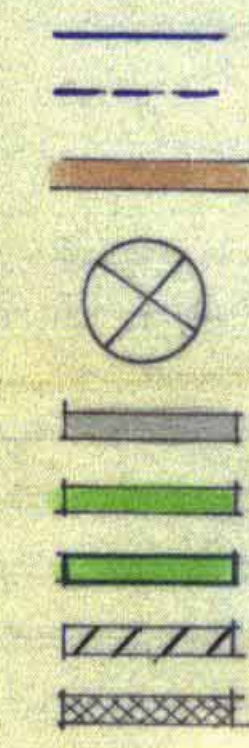

מבצע ק"מ
1:2500

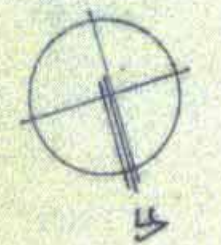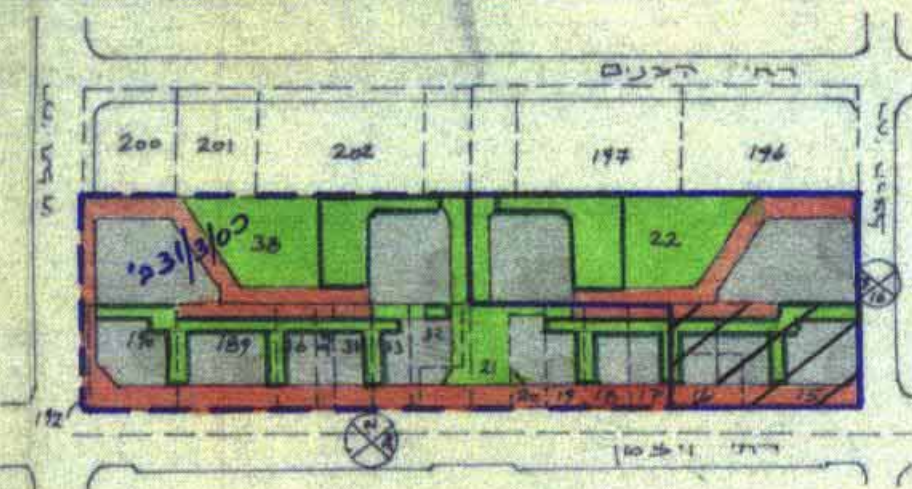

רח' חבנים

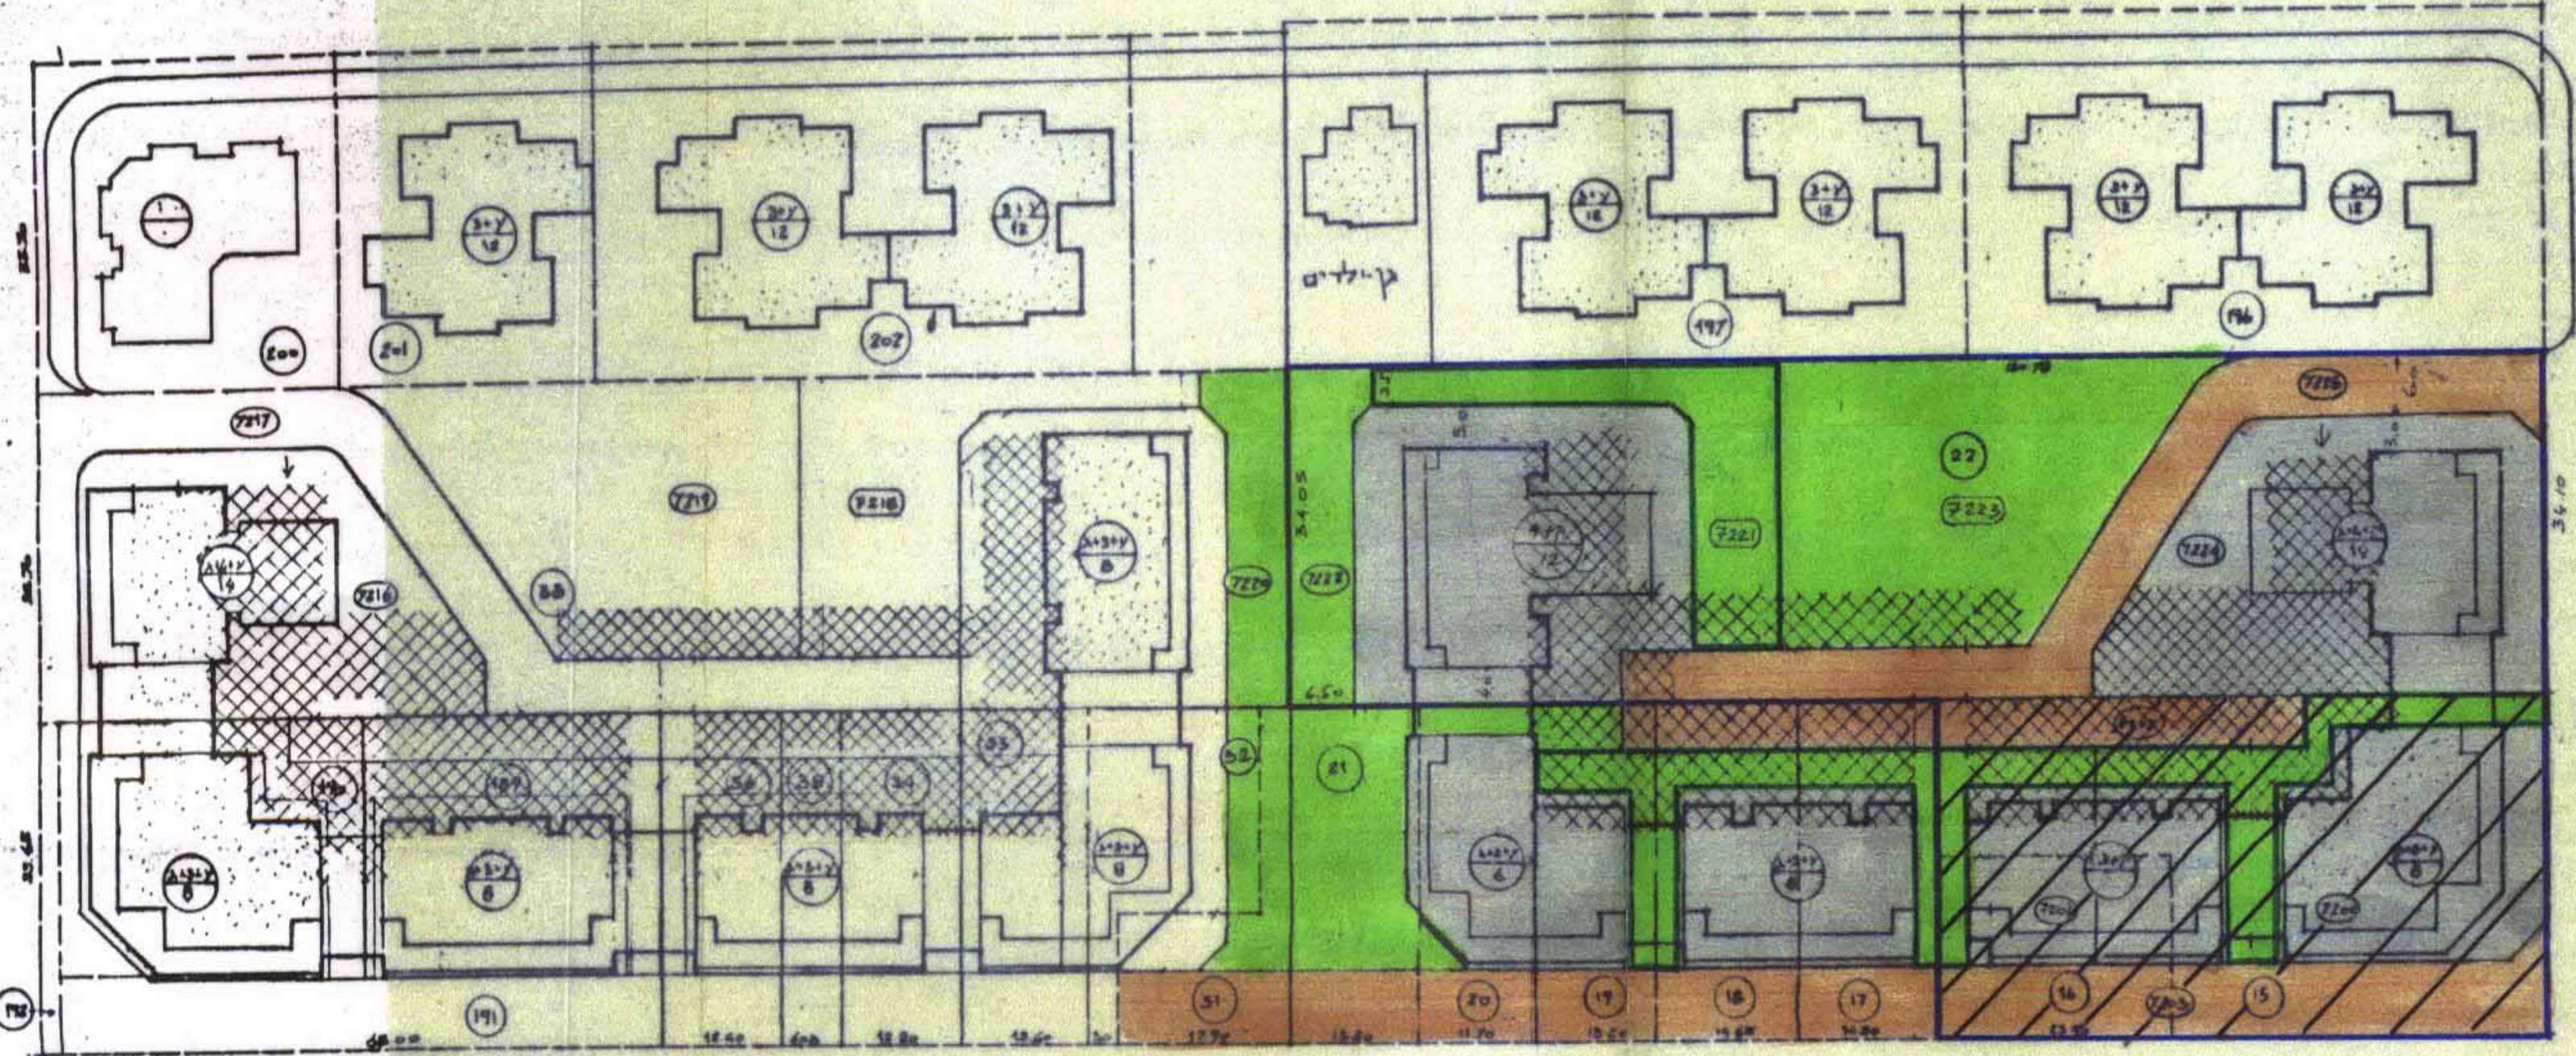

מבצע ק"מ 1:2500											
מס' חלקה	שטח חלקה	שטח חלקה	שטח חלקה	שטח חלקה	שטח חלקה	שטח חלקה	שטח חלקה	שטח חלקה	שטח חלקה	שטח חלקה	שטח חלקה
15	1696	2446	665	225	7200	1170	1320	480	880	480	315
16	450				7201	311	440	105	105	105	315
22	4455	4455	1846	1243	7221	1500	960	285	1330	100	100
					7224	1109	1680	285	1680	100	100
ס' כ"ב	6601	6601	1243	1260	4090	4090	4400	1155	3890	785	630

לוח שטחים

משרד הפנים
מחוז: מרכז
מרחב תכנון מקומי: כפר-סבא
תכנית: מבנה
מס': 15/3/3
הועדה המקומית לבינוי ופיתוח:
מס': 112
תאריך: 11/2/77
לשם: התכנית
לשם: התכנית
לשם: התכנית

הועדה המקומית לתכנון ובינוי כפר-סבא
92N התכנית
אדריכל העיריה
תאריך: 11/2/77