

27 APR 1989

מחוז המרכז

מרחב תכנון טקסט - סכמ

שטח תכנית מיתאר מס' 4/217

שטח לבנין מיתאר מס' 1/1

1 הנכס - כנרת תל אביב

2 המסוקים - כנרת תל אביב, רח' העמק, רח' העמק

גוש 666 חלקות 18, 19, 20, 79

3 שטח התכנית - 2069 מ²

4 יזום התכנית - הועדה המקומית לתכנון ובנין

עורך התכנית -

כשר הקרקע - עיריית כנרת

5 קטע מידה - 1:500

מקרא

גבול התכנית

גבול תכנית מאושרת

דרך קיימת

מס' דרך

קו צנן

רוחב בדרך

דרך משולבת

שטח

שטח

כנרת



אזור מים

חומות



לוח נתונים

מס' חלקה	שטח חלקה	שטח חלקה	שטח חלקה	שטח חלקה	שטח חלקה	שטח חלקה
18	658	88	570	770	7	4
19	660	90	"	"	7	7
20	659	89	"	"	7	7

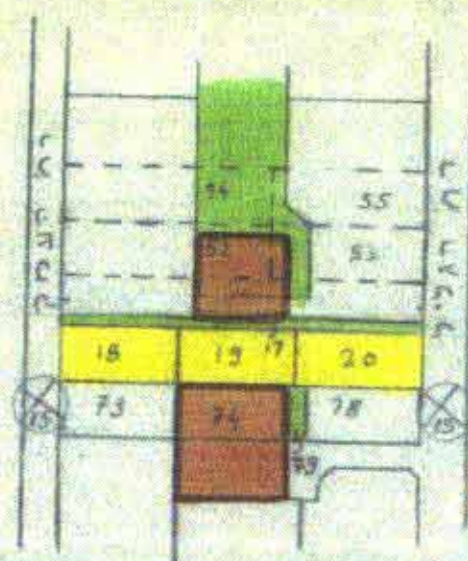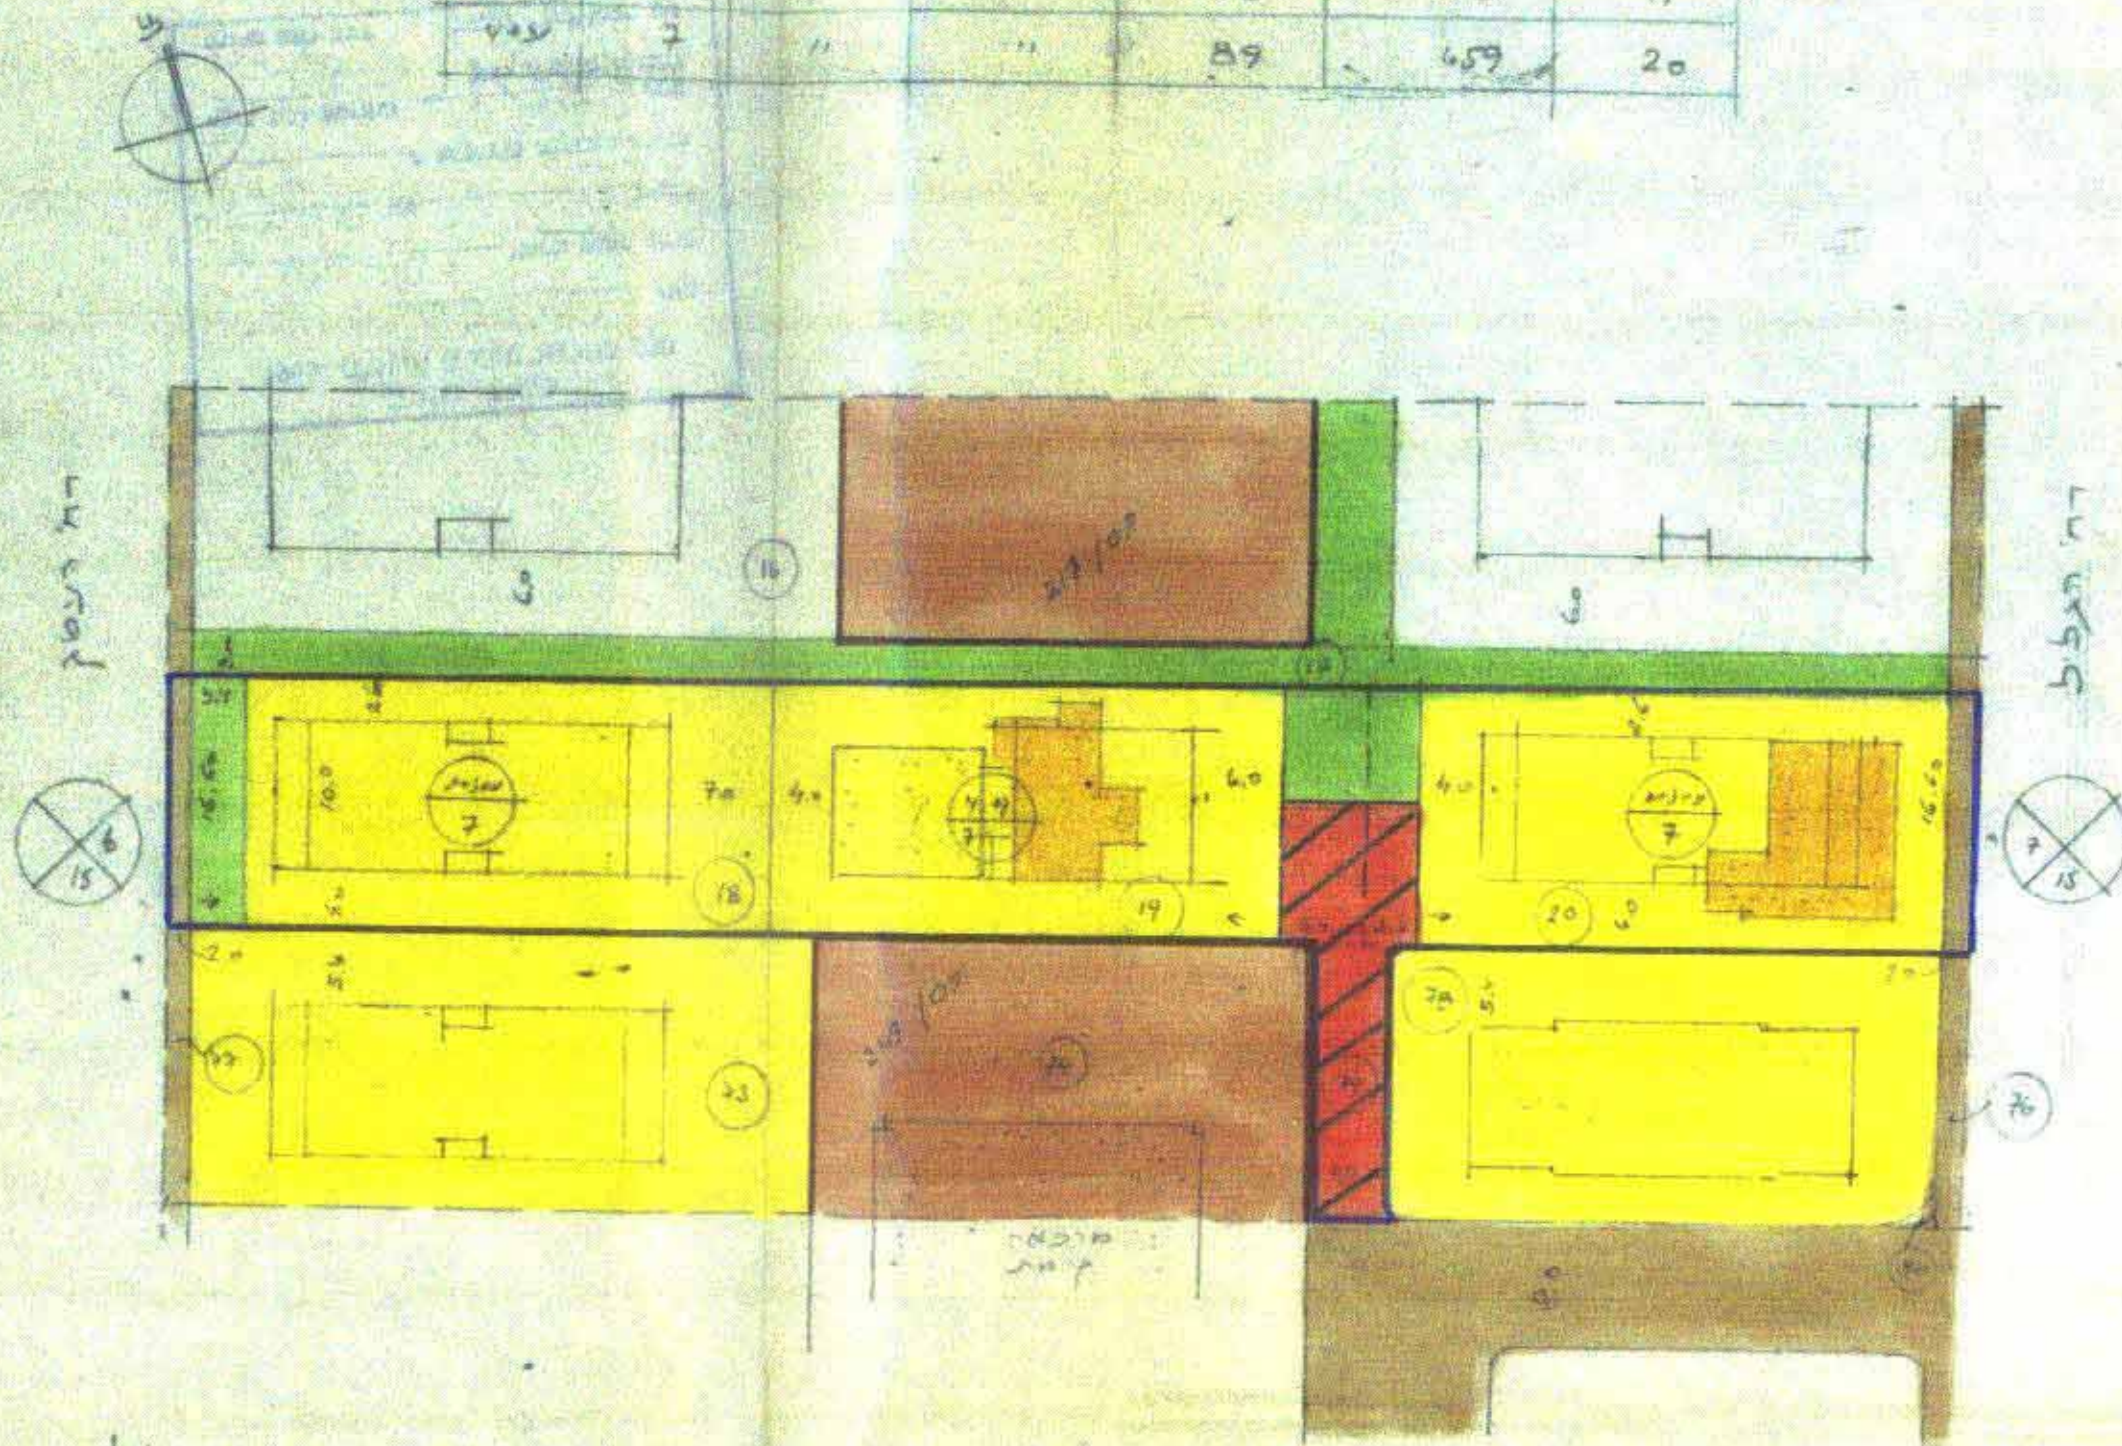

תרשים הסכמה 1:2500