


כוחות שטחים


מס' דרך	שטח	הסדקות		שטח	מס' דרך
		דרכים	שטח		
2	606	262	140	1008	61
4	1362	85	700	2147	63
2+3	1570	70	900	2570	64
			1857	1857	93
2	500		14	514	104
2	514			514	105
2	440		80	520	106
2	745	171	298	1214	107
3	1060	70	851	1981	108
2	462		180	642	109
2	370		180	550	110
			200	200	111
2b	7629	658	5400	13687	ס"ה
			6058		

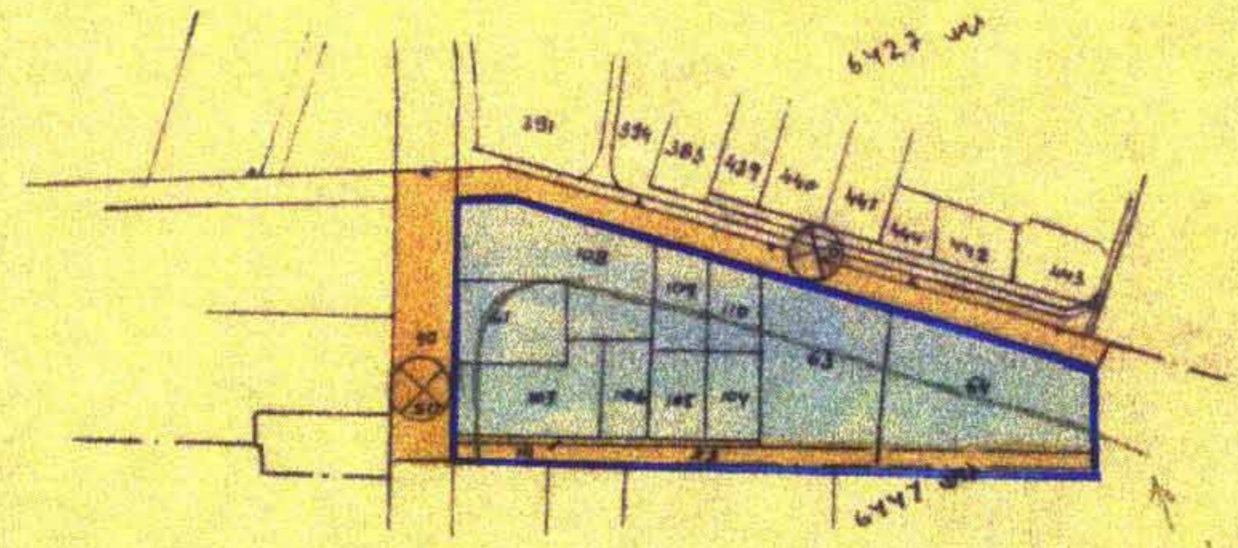

תרשים הסכך 1:2500

נסי תענית
531
תק"ט 1999
(מס' 6058)

מחוז השרון
מחוז תל אביב
שינוי תכנית מתאר מס' 418/ס
שינוי תכנית מתאר מס' 1/11
דרך ע"ת, דה"ר הל"סיס, דה"ר הפנתים.
גוש 6447. חלקות: 61, 63, 64, 65, 104, 111
גודל הקרקע: שונים.
היזום: הועדה המקומית לתכנון ובינה-בנה
המתכנן:
שטח התכנית: 13.687 דונם
ק"מ: 11625

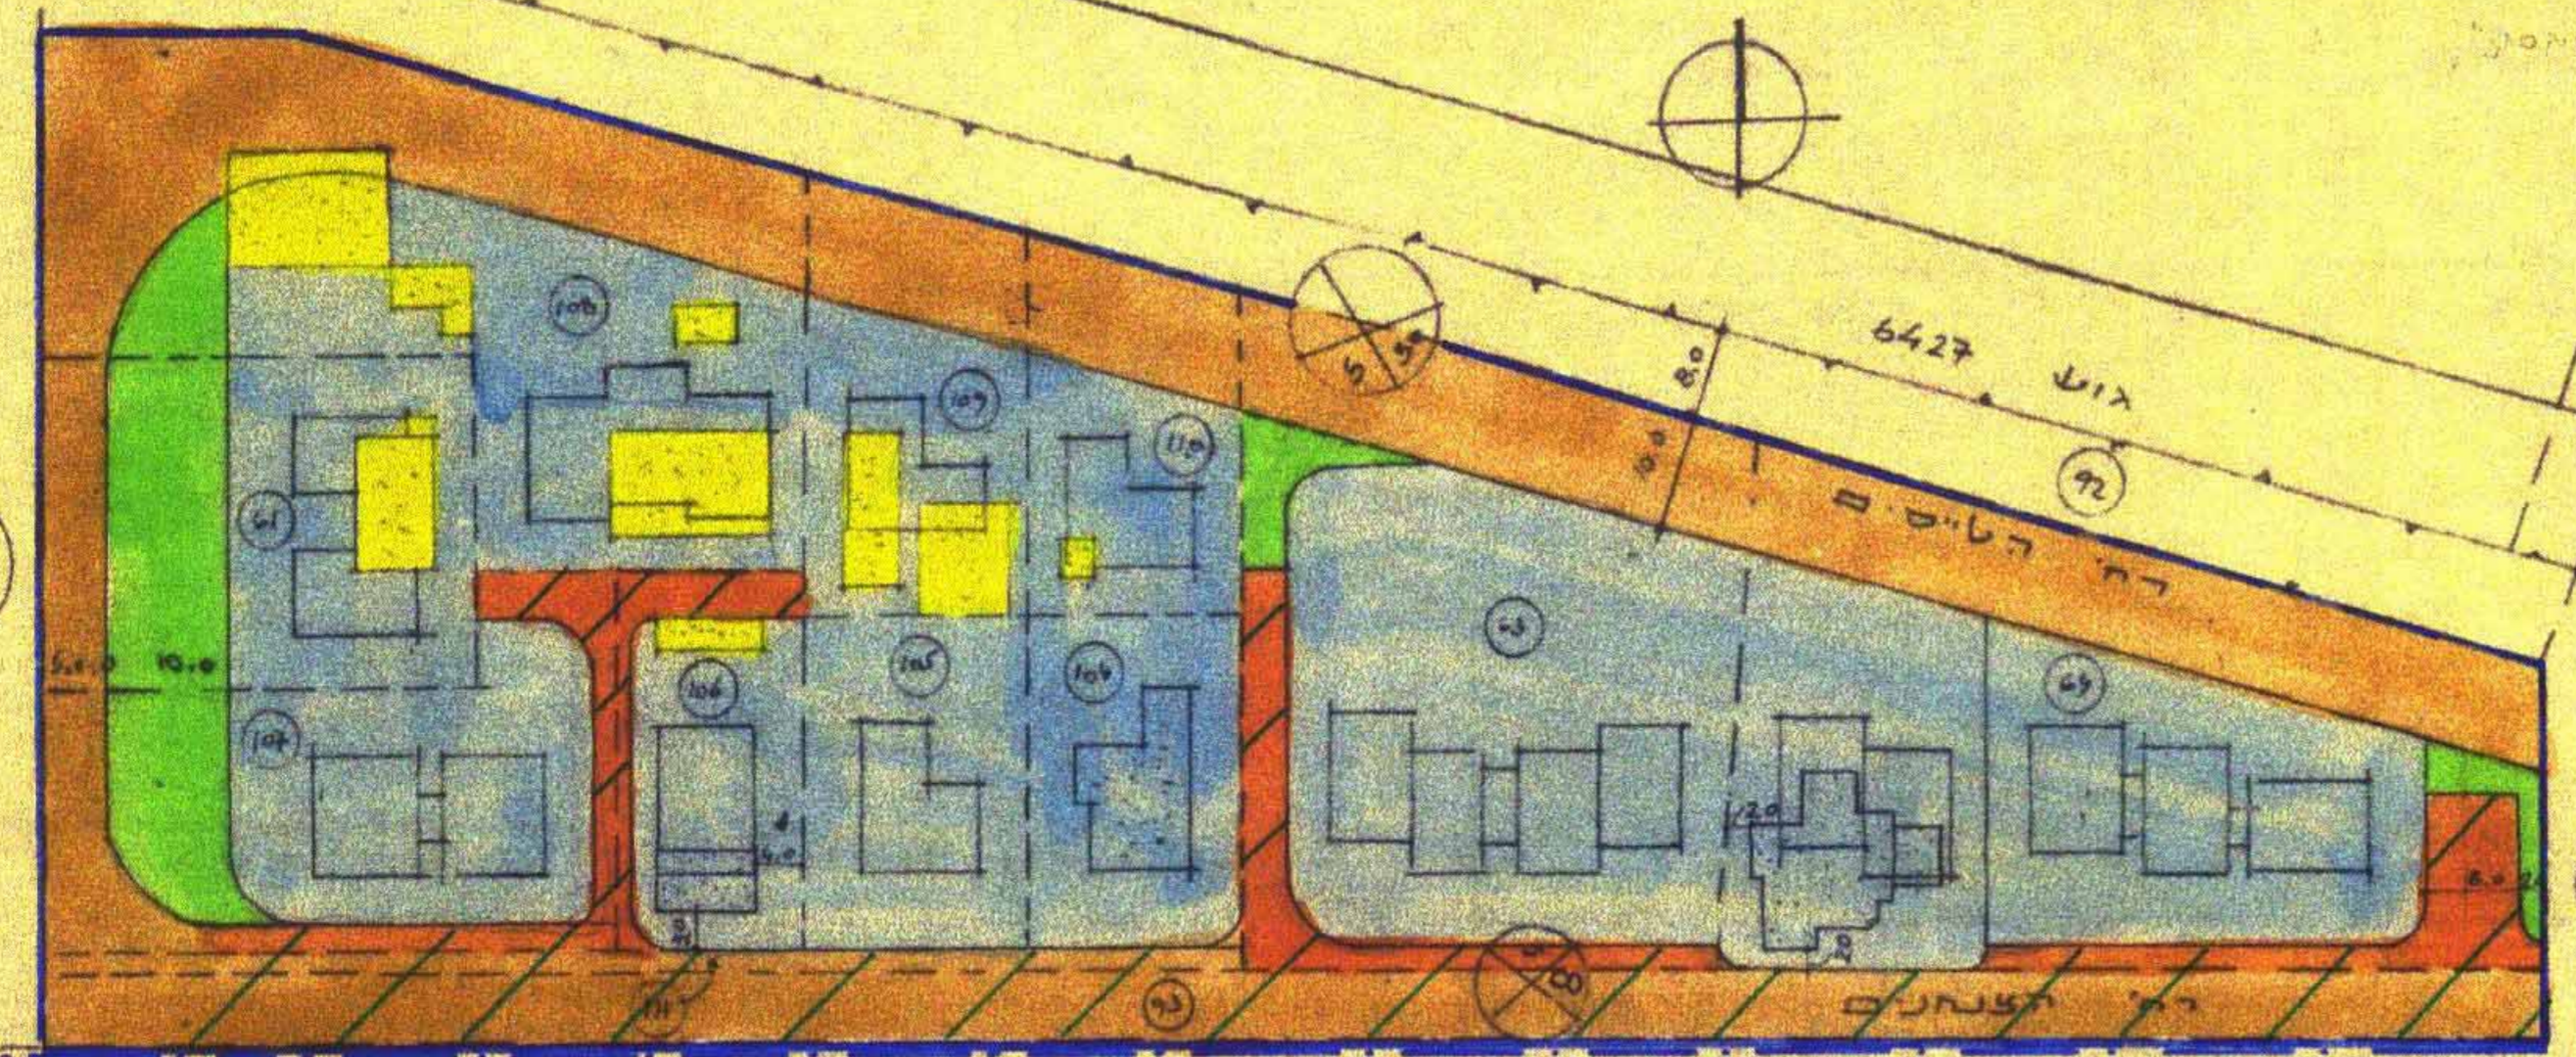

כרך ס"ב

מפת:

- גבול התכנית
- גבול שיפוט
- קו חלקות ראשונות
- דרך קיימת
- התכנית החדשה
- מס' דרך
- קו בתן
- רוחב דרך
- מזור מגורים ב'
- שטח צבאי ע"ת
- דרך משועבת
- בתן קיים
- בתן להגדרה
- חוקיות:

745 - 745
745 x 101 = 745
35/10
4

הועדה המקומית לתכנון ובינה-בנה
מחוז תל אביב
מס' 4

תח. תכנון ובינה-בנה תשס"ה
מס' 4
מס' 4
מס' 4
מס' 4