

1 הנגדה : פתח תקוה

2 המקום : כפר-סבא, גוש 6428

חלקות : 155, 167-175, 358, 364, 365

דחובות : ויזמן, הטעפילים, חנה שש, החיל

3 שטח התכנית : 10,582 דונם

4 היזום : הועדה המקומית לתכנון וניהול כ"ס

התכנון : " " " " " "

בעל הקרקע : מס' ואחרים

5 קנה-מידה : 1:625

מקרה

גבול התכנית

גבול תכנית מאושרת

דרך קיימת

דרך משולבת

ש.צ.פ.

מס' הדרך

קובץ

רוחב הדרך

מסלול מסחרי

מסלול מגורים ג'

מסלול מגורים ב'

חניה

מס' דורות

מס' קומות


קו חלקה ראשון

שטח פרטי פתוח

חותמות


חוק התכנון והבניה תשנ"ה 1965
מרחב תכנון מקומי כפר-סבא
הועדה המקומית לתכנון וניהול
בשטח מס' 8/2 ג'
החלטה מס' 139/85
תאריך 12/9/85
חברת התכנון והבניה
משרד התכנון והבניה

וועדה ומינהל לתכנון וניהול כפר-סבא
מרחב התכנון
האדריכל העירוני

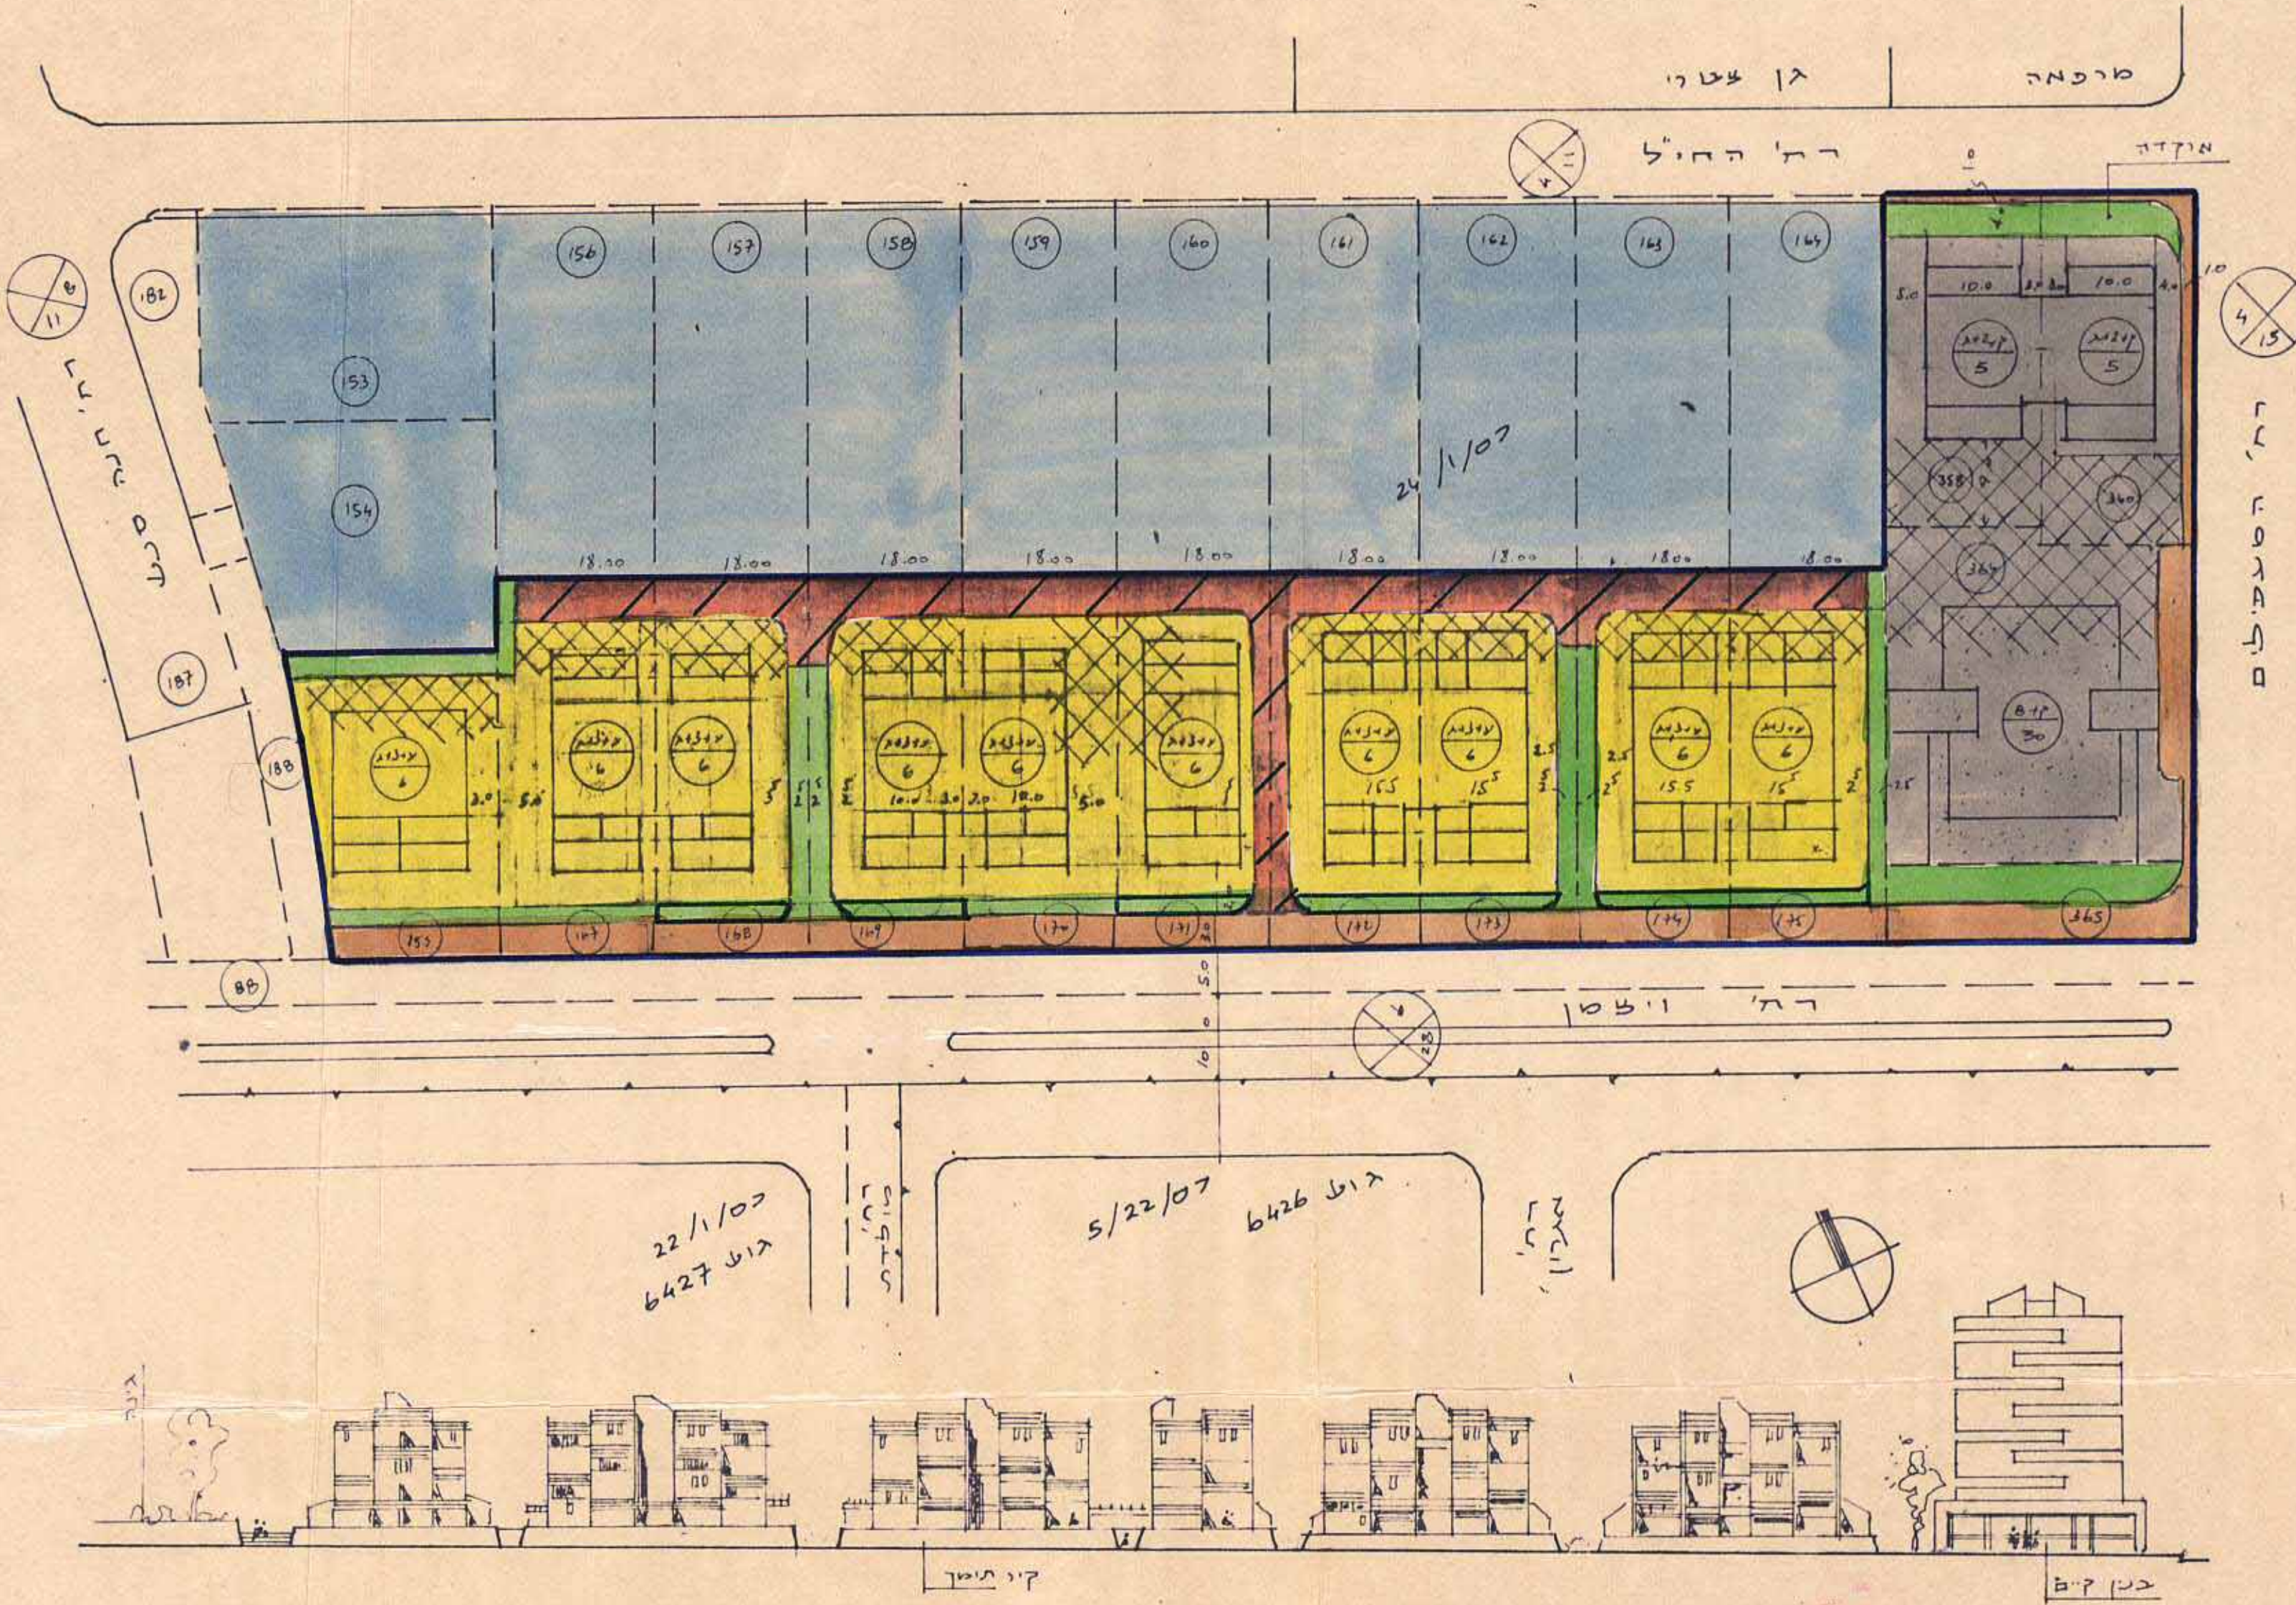


חצית דרך ויזמן 1:625

חתך בנינים בוח' 1:250

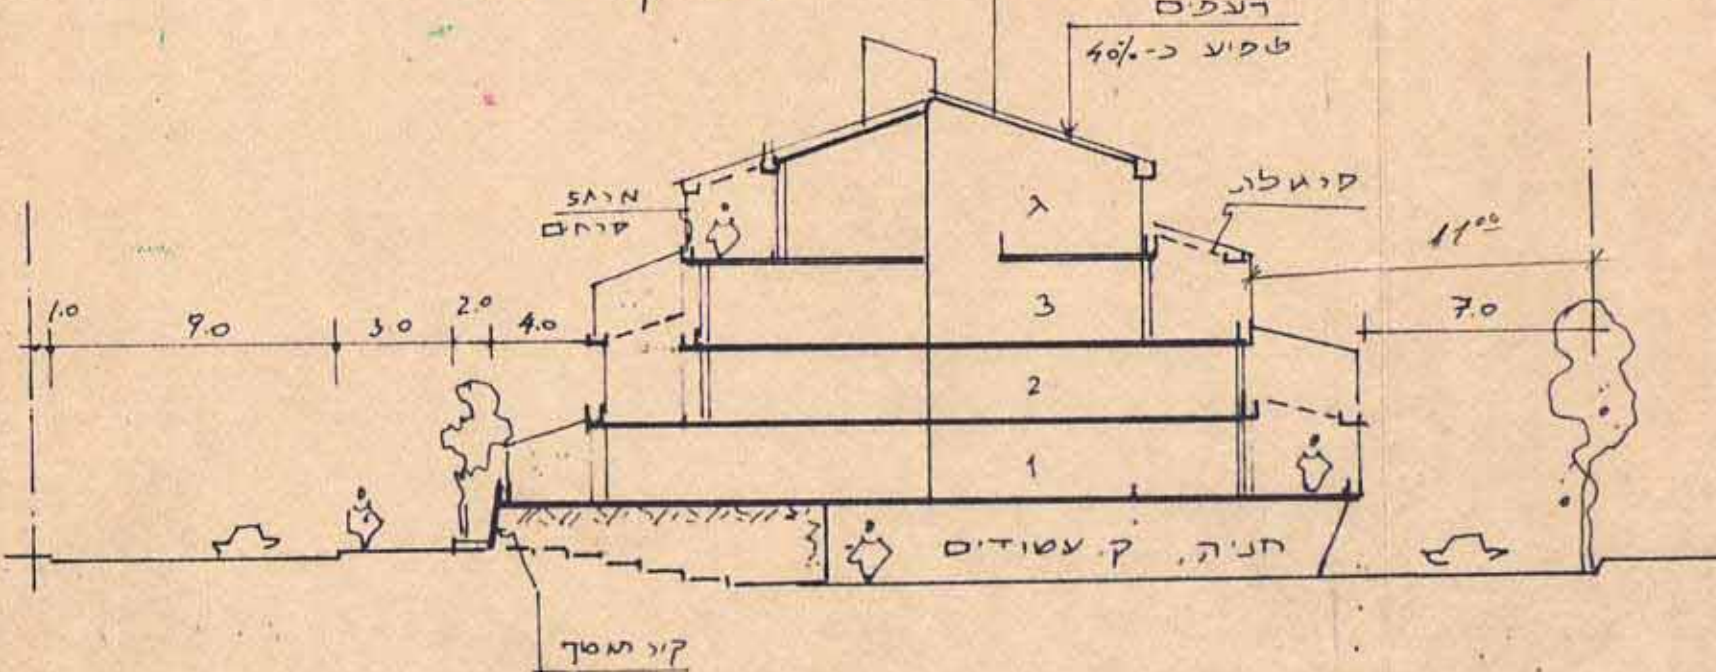

לוח שטחים

שטח בנין	מס' דורות	מס' קומות	שטח חלקה	מס' חלקה ראשון
720	6	מ3+ג	530	155, 167-175
7575	מ3+ג	מ3+ג	530	358, 360
800	מ3+ג	מ3+ג	530	364

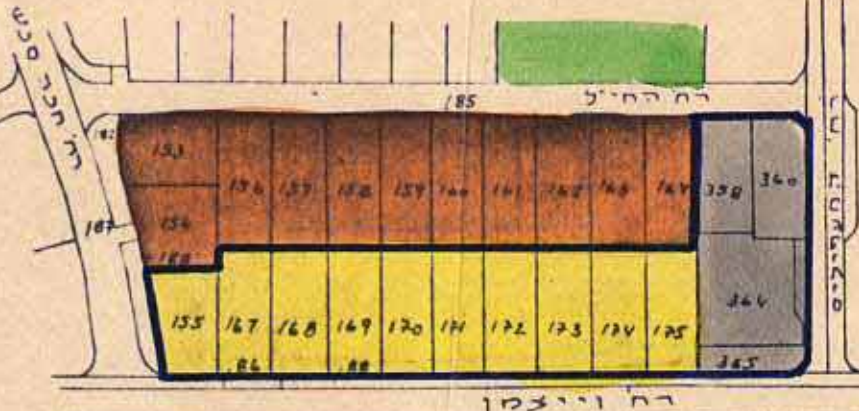

תרשים הסביבה ק"מ 1:2500

השטח בנוי אינו כלל מוקפות
ללא גג