

מרחב תכנון מקומי זמורה.

תכנית בנין עיר מפורטת מספר: בר/

שינוי לתכנית בנין עיר מספר: בר / 141

בני - עי"ש

1:1250 : . 7 . 7

מחוז : המרכז.

נפה ; רחובות.

מקום : בני - עי"ש.

גוש : 2251

חלקה : 3.

היוזם : מועצה מקומית בני - עי "ש.

בעל הקרקע: מנהל מקרקעי ישראל.

המתכנן : דב הופמן מהנדס יועץ.



מקרא :

גבול התכנית


מס' חלקה

שטח לתכנון מיוחד

אָדזער סגור'ס א'

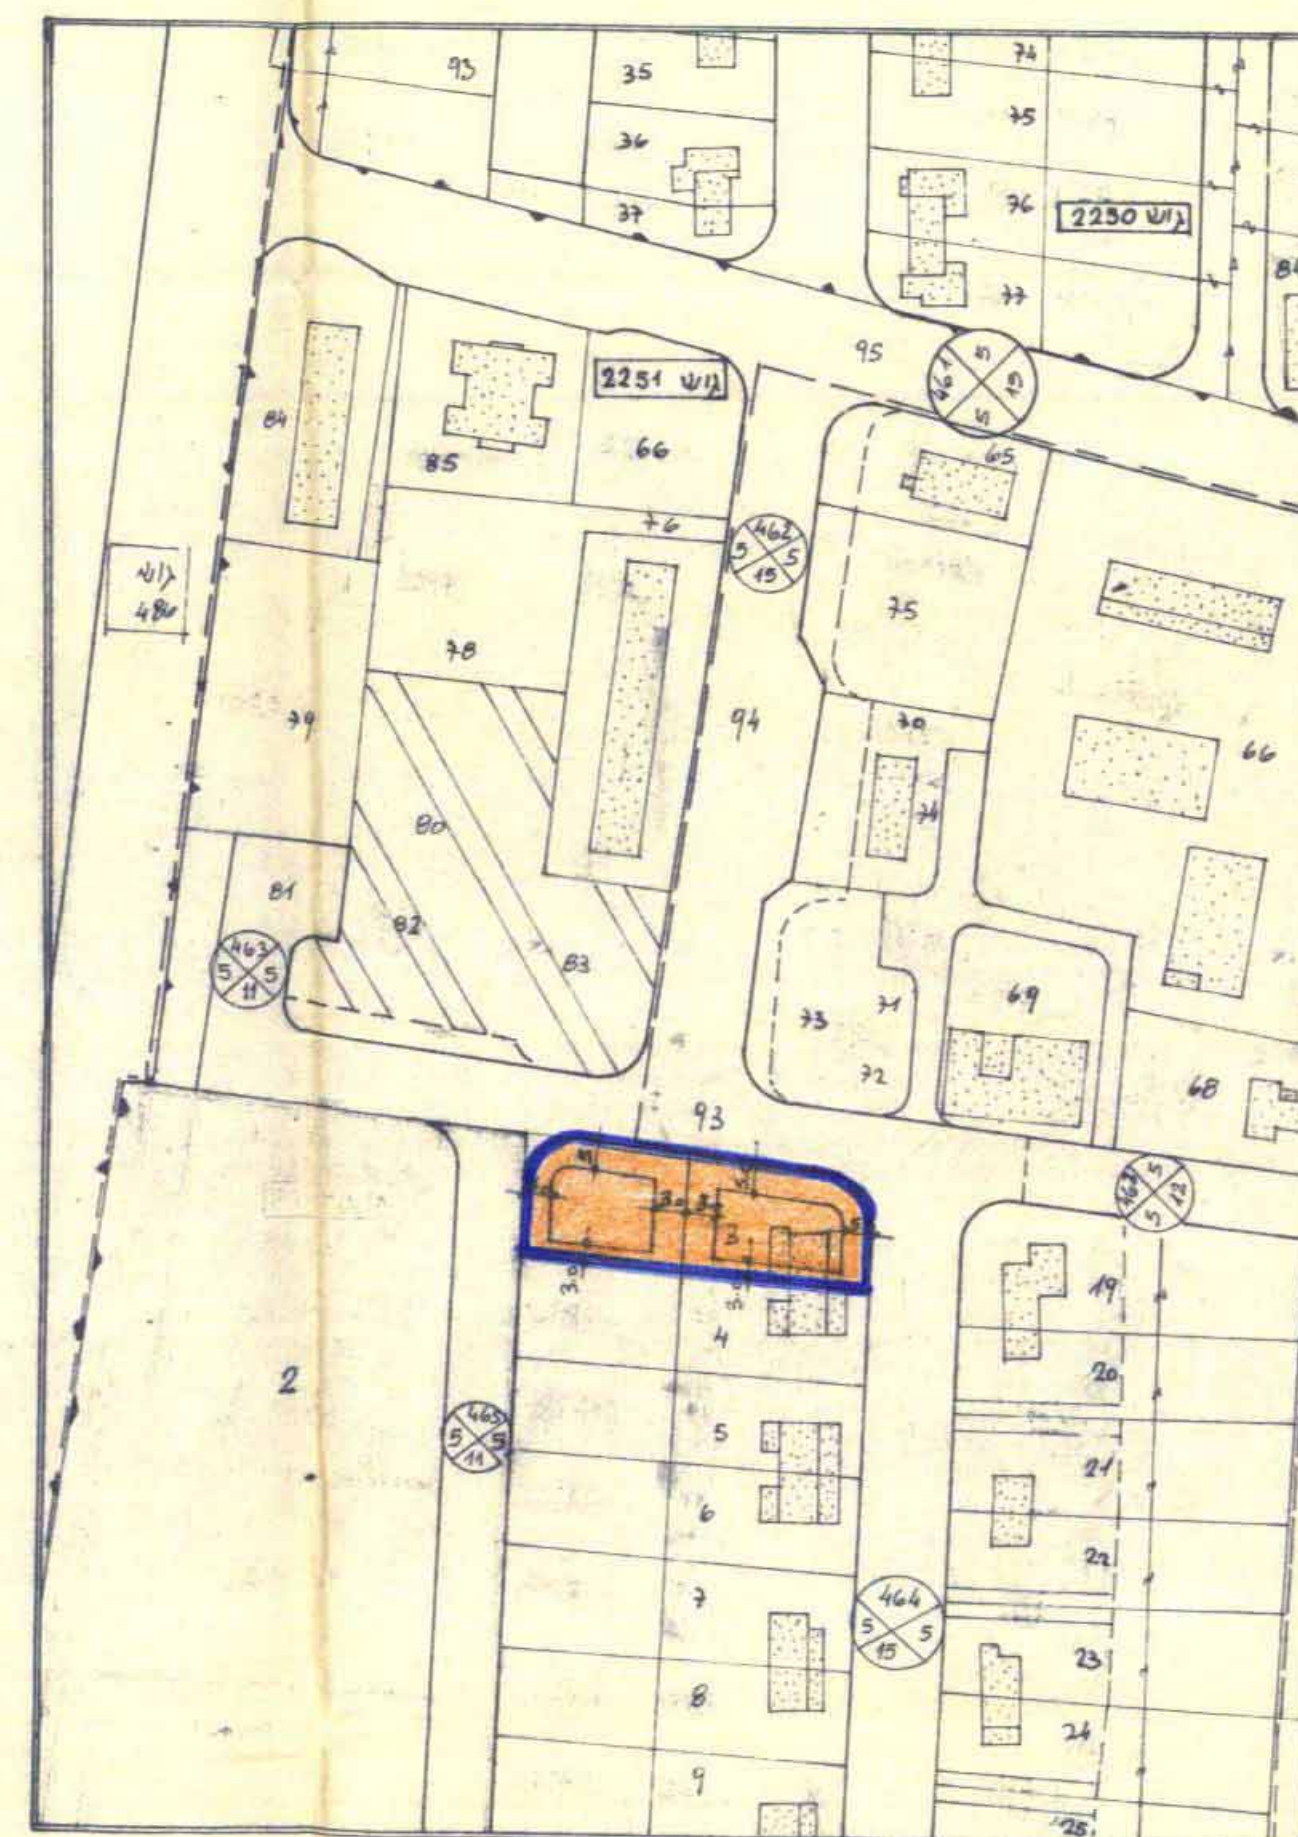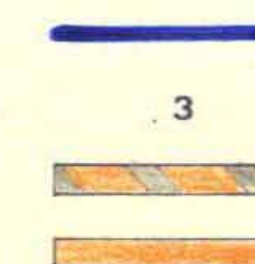

מצב מוצע

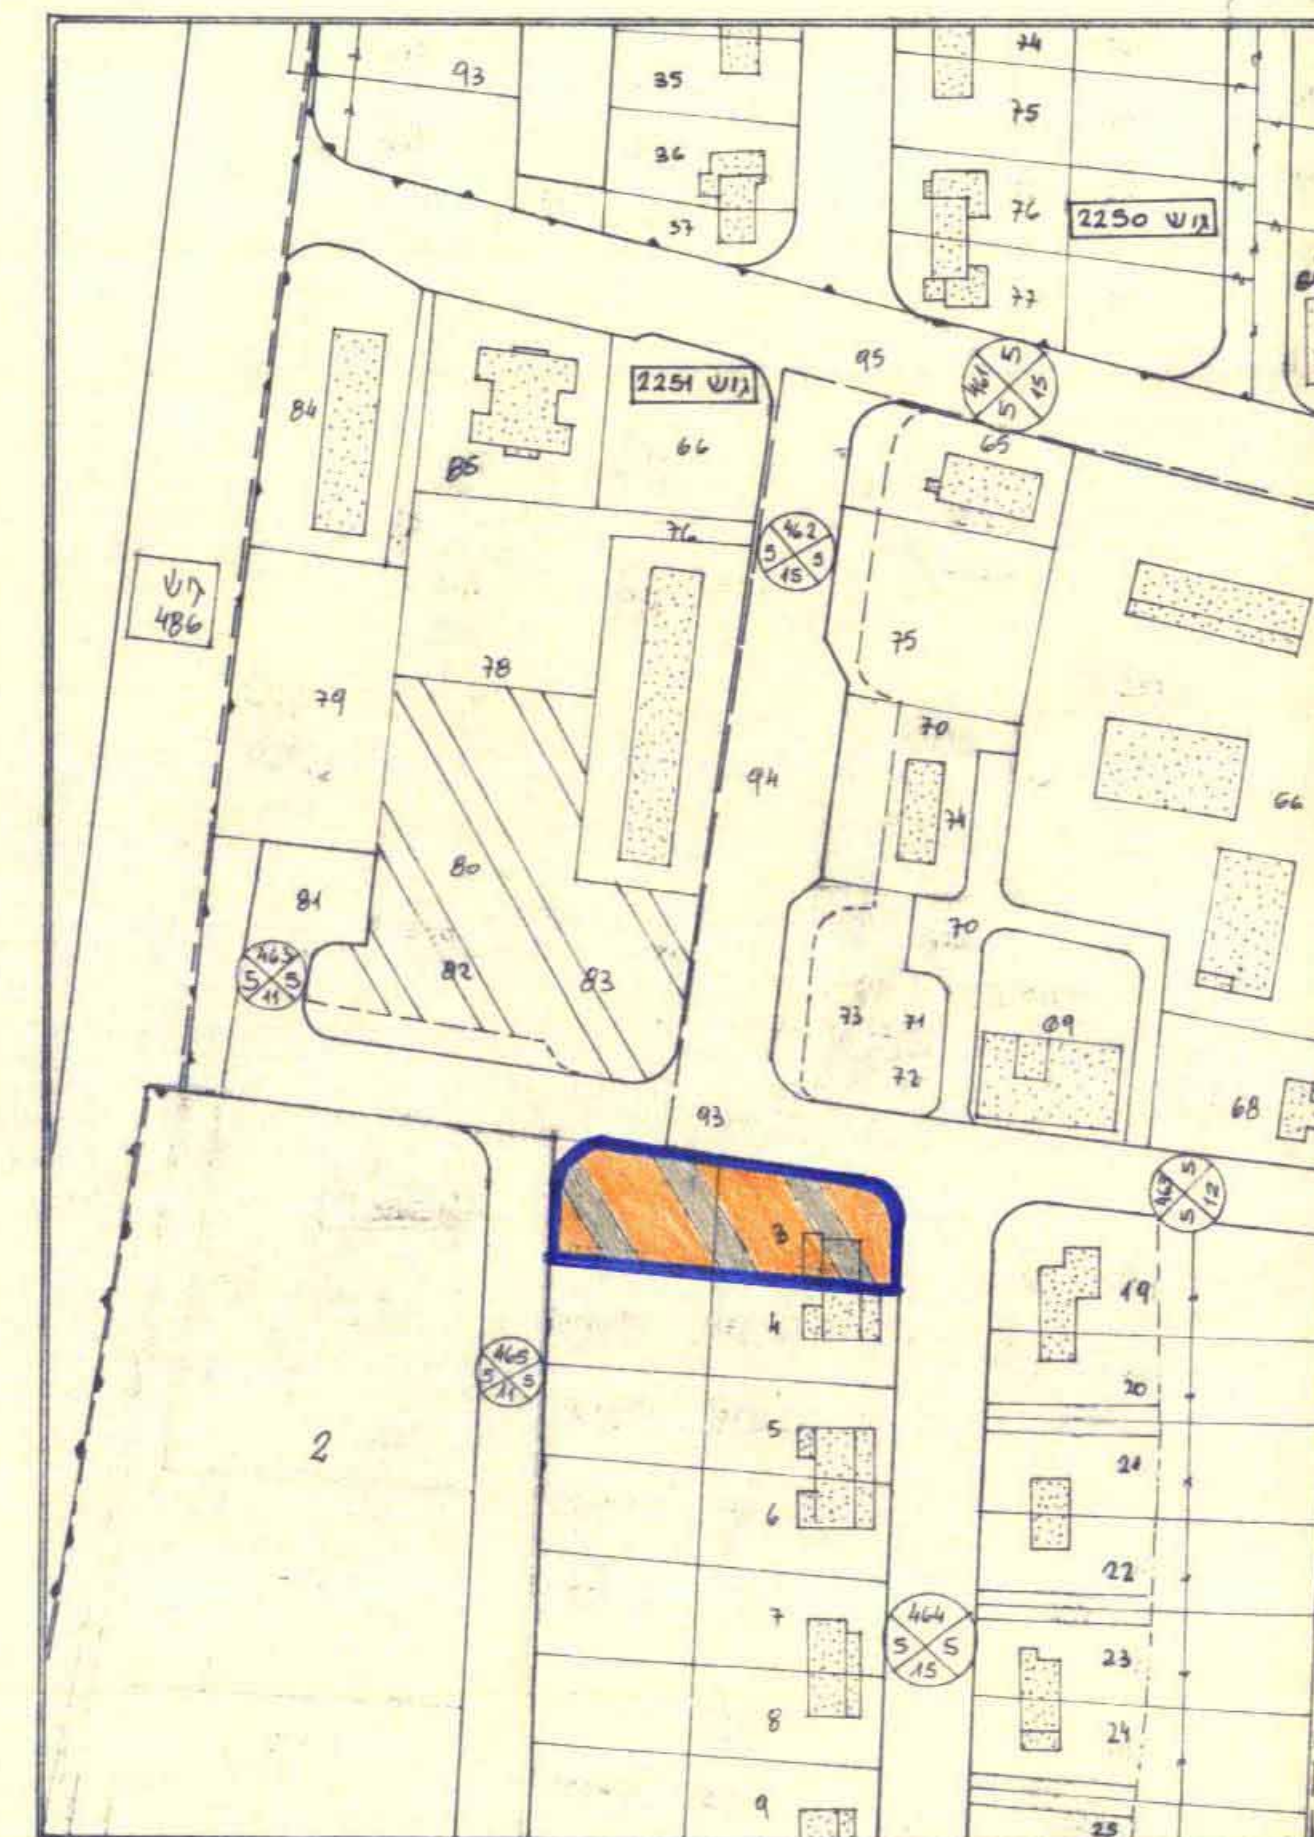

מצב קיים

