


מחוז המרכז מרחב תכנון מקומי כפר סבא שנייה תכנית מעורבת לס 40/3

רח' רוטשילד מס 27-33 רח' ביכלי מס 2-22
רח' ירושלים מס 2-10; רח' בן-גוריון מס 17-35
ק"ש: 6441 חלקות: 100, 108, 117, 118, 119, 120, 131, 132, 133
139, 141, 179, 185, 187, 209, 210
שטח התכנון 21,749 מ"ר
ק.מ. 1:500

חוק התכנון והבניה תשנ"ה-1965
מספר תכנון: 40/3
מרחב תכנון: כפר סבא
תאריך: 26.8.81

במסגרת תוכנית זו מתוכננת תחילה חלוקת חלקי הקרקע להקמת שטחי המגורים והמתחם המשותף למתחם תלמי

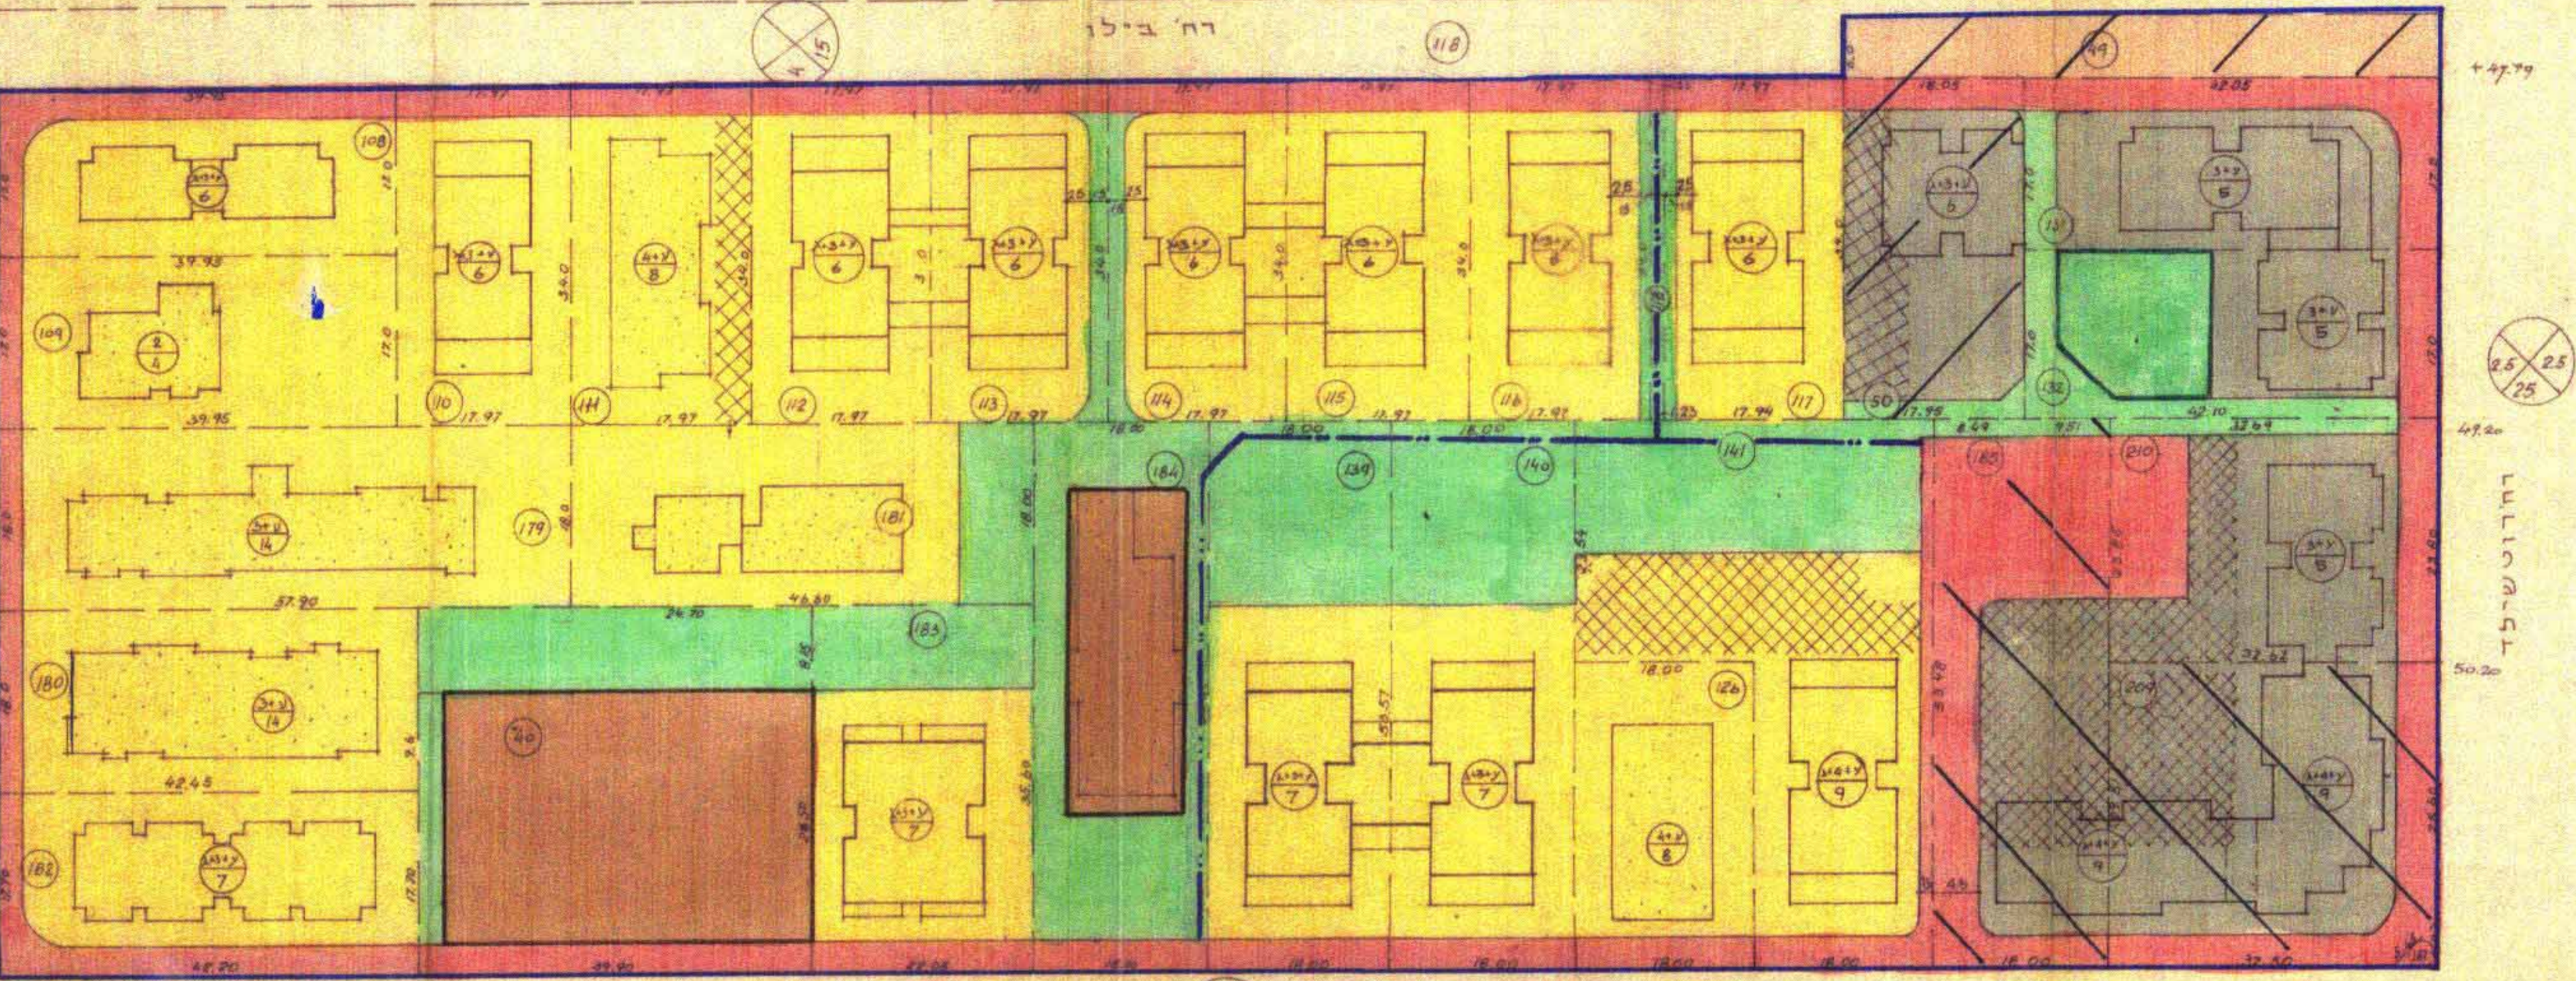


משרד תכנון
חוק התכנון והבניה תשנ"ה-1965
מספר תכנון: 40/3
מרחב תכנון: כפר סבא
תאריך: 26.8.81
תוכנית: מעורבת
מספר חלקות: 133
שטח: 21,749 מ"ר
ק.מ. 1:500

- זונית
- גבול התכנית
- גבול תכנית מאוחרת
- דרך קיימת
- דרך חדשה או הרחבת דרך
- תוחב דרך
- קו בנין
- קו דרך
- מזרז מגורים ג'
- תצורת משותפת
- שטח צבודי פתוח
- שטח פרטי פתוח
- שטח לבטן צבודי
- אחוז בהסכמת הבעלים
- זניה
- זוור מסודר
- קו בקיז

לוח שטחים

מס' חלקה	מס' חלקה	שטח חלקה מ"ר	שטח חלקה מ"ר	מרחב לרכישת	מס' קומות	מס' יחידות	שטח מקורים ביוזמת	הערות
19	49	360	424	36	510	6	670	אחוז בהסכמת הבעלים
50	50	610	715	108	500	5	715	
192	108	679	679	176	503	6	679	
107	110	679	679	34	645	4	679	קים
110	111	611	611	62	548	6	611	קים
111	111	611	611	62	548	6	611	
112	112	611	611	62	548	4	611	
113	113	611	611	62	548	6	611	
114	114	611	611	62	548	6	611	
115	115	611	611	62	548	6	611	
116	116	611	611	62	548	6	611	
117	117	611	611	62	548	6	611	
118	118	611	611	62	548	6	611	
119	119	611	611	62	548	6	611	
120	120	611	611	62	548	6	611	
139	139	611	611	62	548	6	611	
141	141	611	611	62	548	6	611	
179	179	611	611	62	548	6	611	
185	185	611	611	62	548	6	611	
187	187	611	611	62	548	6	611	
209	209	611	611	62	548	6	611	
210	210	611	611	62	548	6	611	
7175	7175	9855	9855	980	486	6	980	בית היתוך
184	185	958	958	710	460	5	958	אחוז בהסכמת הבעלים
209	210	776	776	276	580	7	776	
187	40	8	1072	8	800	8	1072	
40	40	8	1072	8	800	5	1072	
210	210	8	1072	8	800	5	1072	
7175	7175	21743	21743	3185	14574	174	21743	

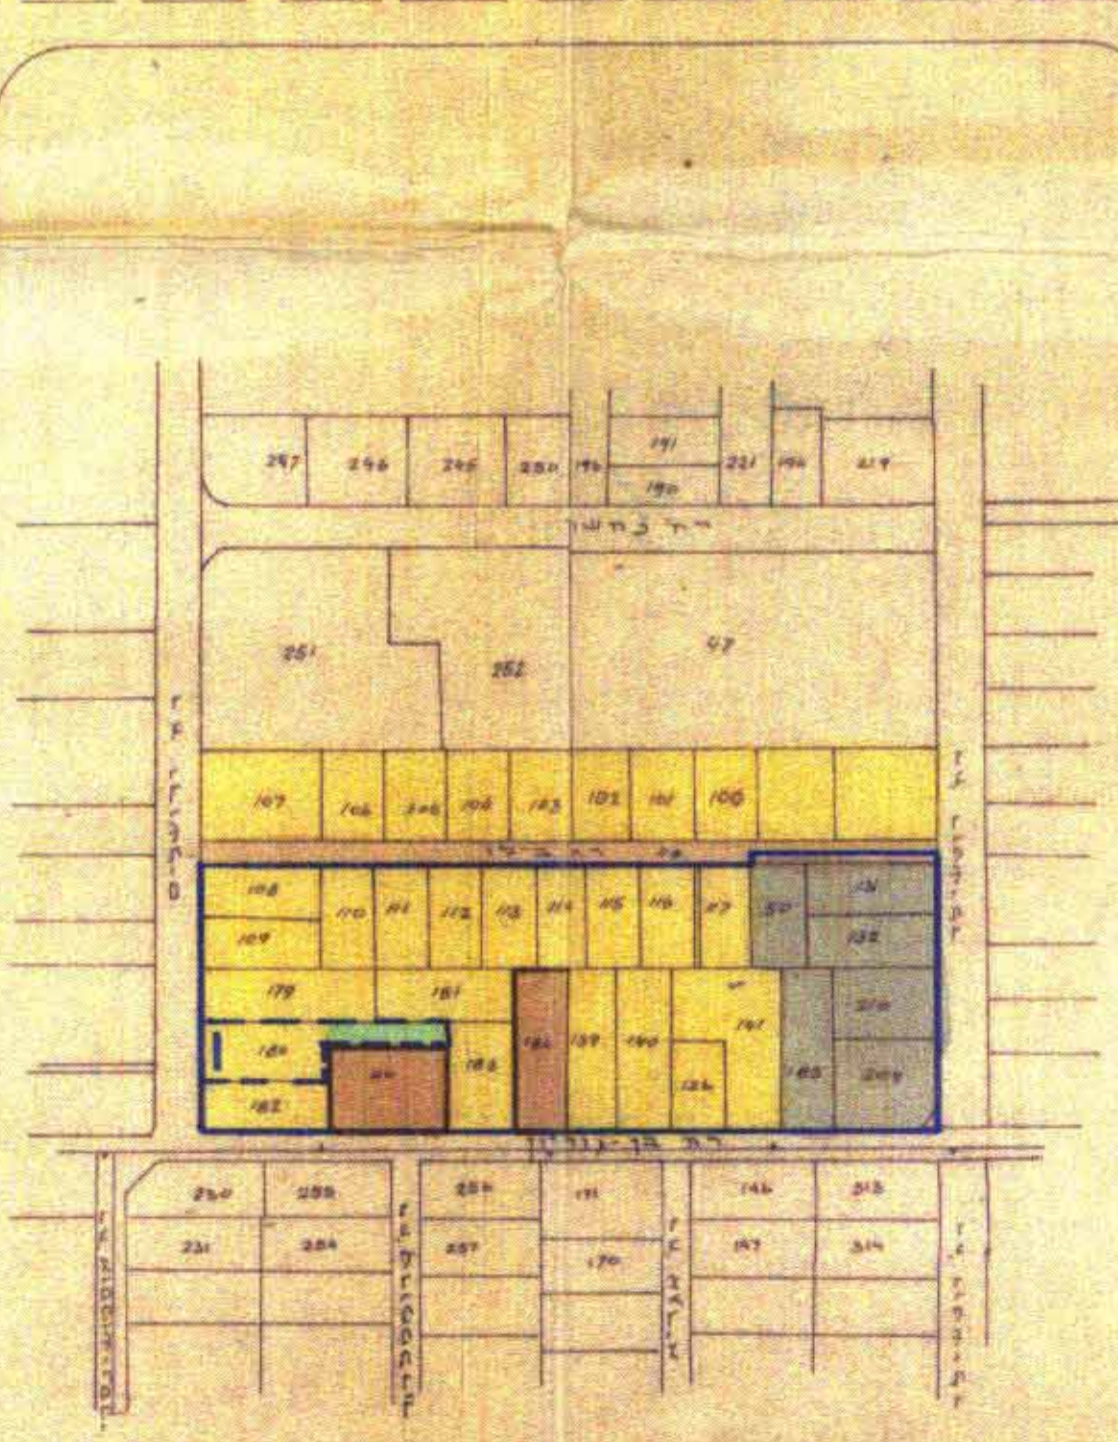

מס' חלקה - מס' חלקה
שטח חלקה - שטח חלקה
מרחב לרכישת - מרחב לרכישת
מס' קומות - מס' קומות
מס' יחידות - מס' יחידות
שטח מקורים ביוזמת - שטח מקורים ביוזמת
הערות - הערות
(118) (מספר)