

ועדה רפואית לחינוך ובטיחות - מס' 200
924 חתבנו
אוריאל העיר
תאריך: 16/2/92

ועדה רפואית לחינוך ובטיחות - מס' 200
מחנך הועדה
מחנך הועדה
תאריך:

מרחב תכנון מקומי כפר-סבא
שינוי תכנית מפורטת מספר כ"ס 1/352

היוזם : הרשות המקומית כפר-סבא
בעל הקרקע : האחים סבירסקי
המתכנן : טל יוסף - אדריכלים, רח' המעשי


גבול התכנית
גבול תכנית מאושרת
דרך חדשה והרחבת דרך
דרך קיימת
מספר דרך
קו בנין
רוחב הדרך

אזור מגורים ב'
קו חלקה קודם
מספר חלקה זמני
ש.צ.פ.
שטח לבנין ציבורי
אחוד מגרשים וחלוקתם
חזית מסחרית

חתימת בעל הקרקע

לוח שטחים

המלל והגדר עו"ד
מנו 10, כפר שבא
052-34097

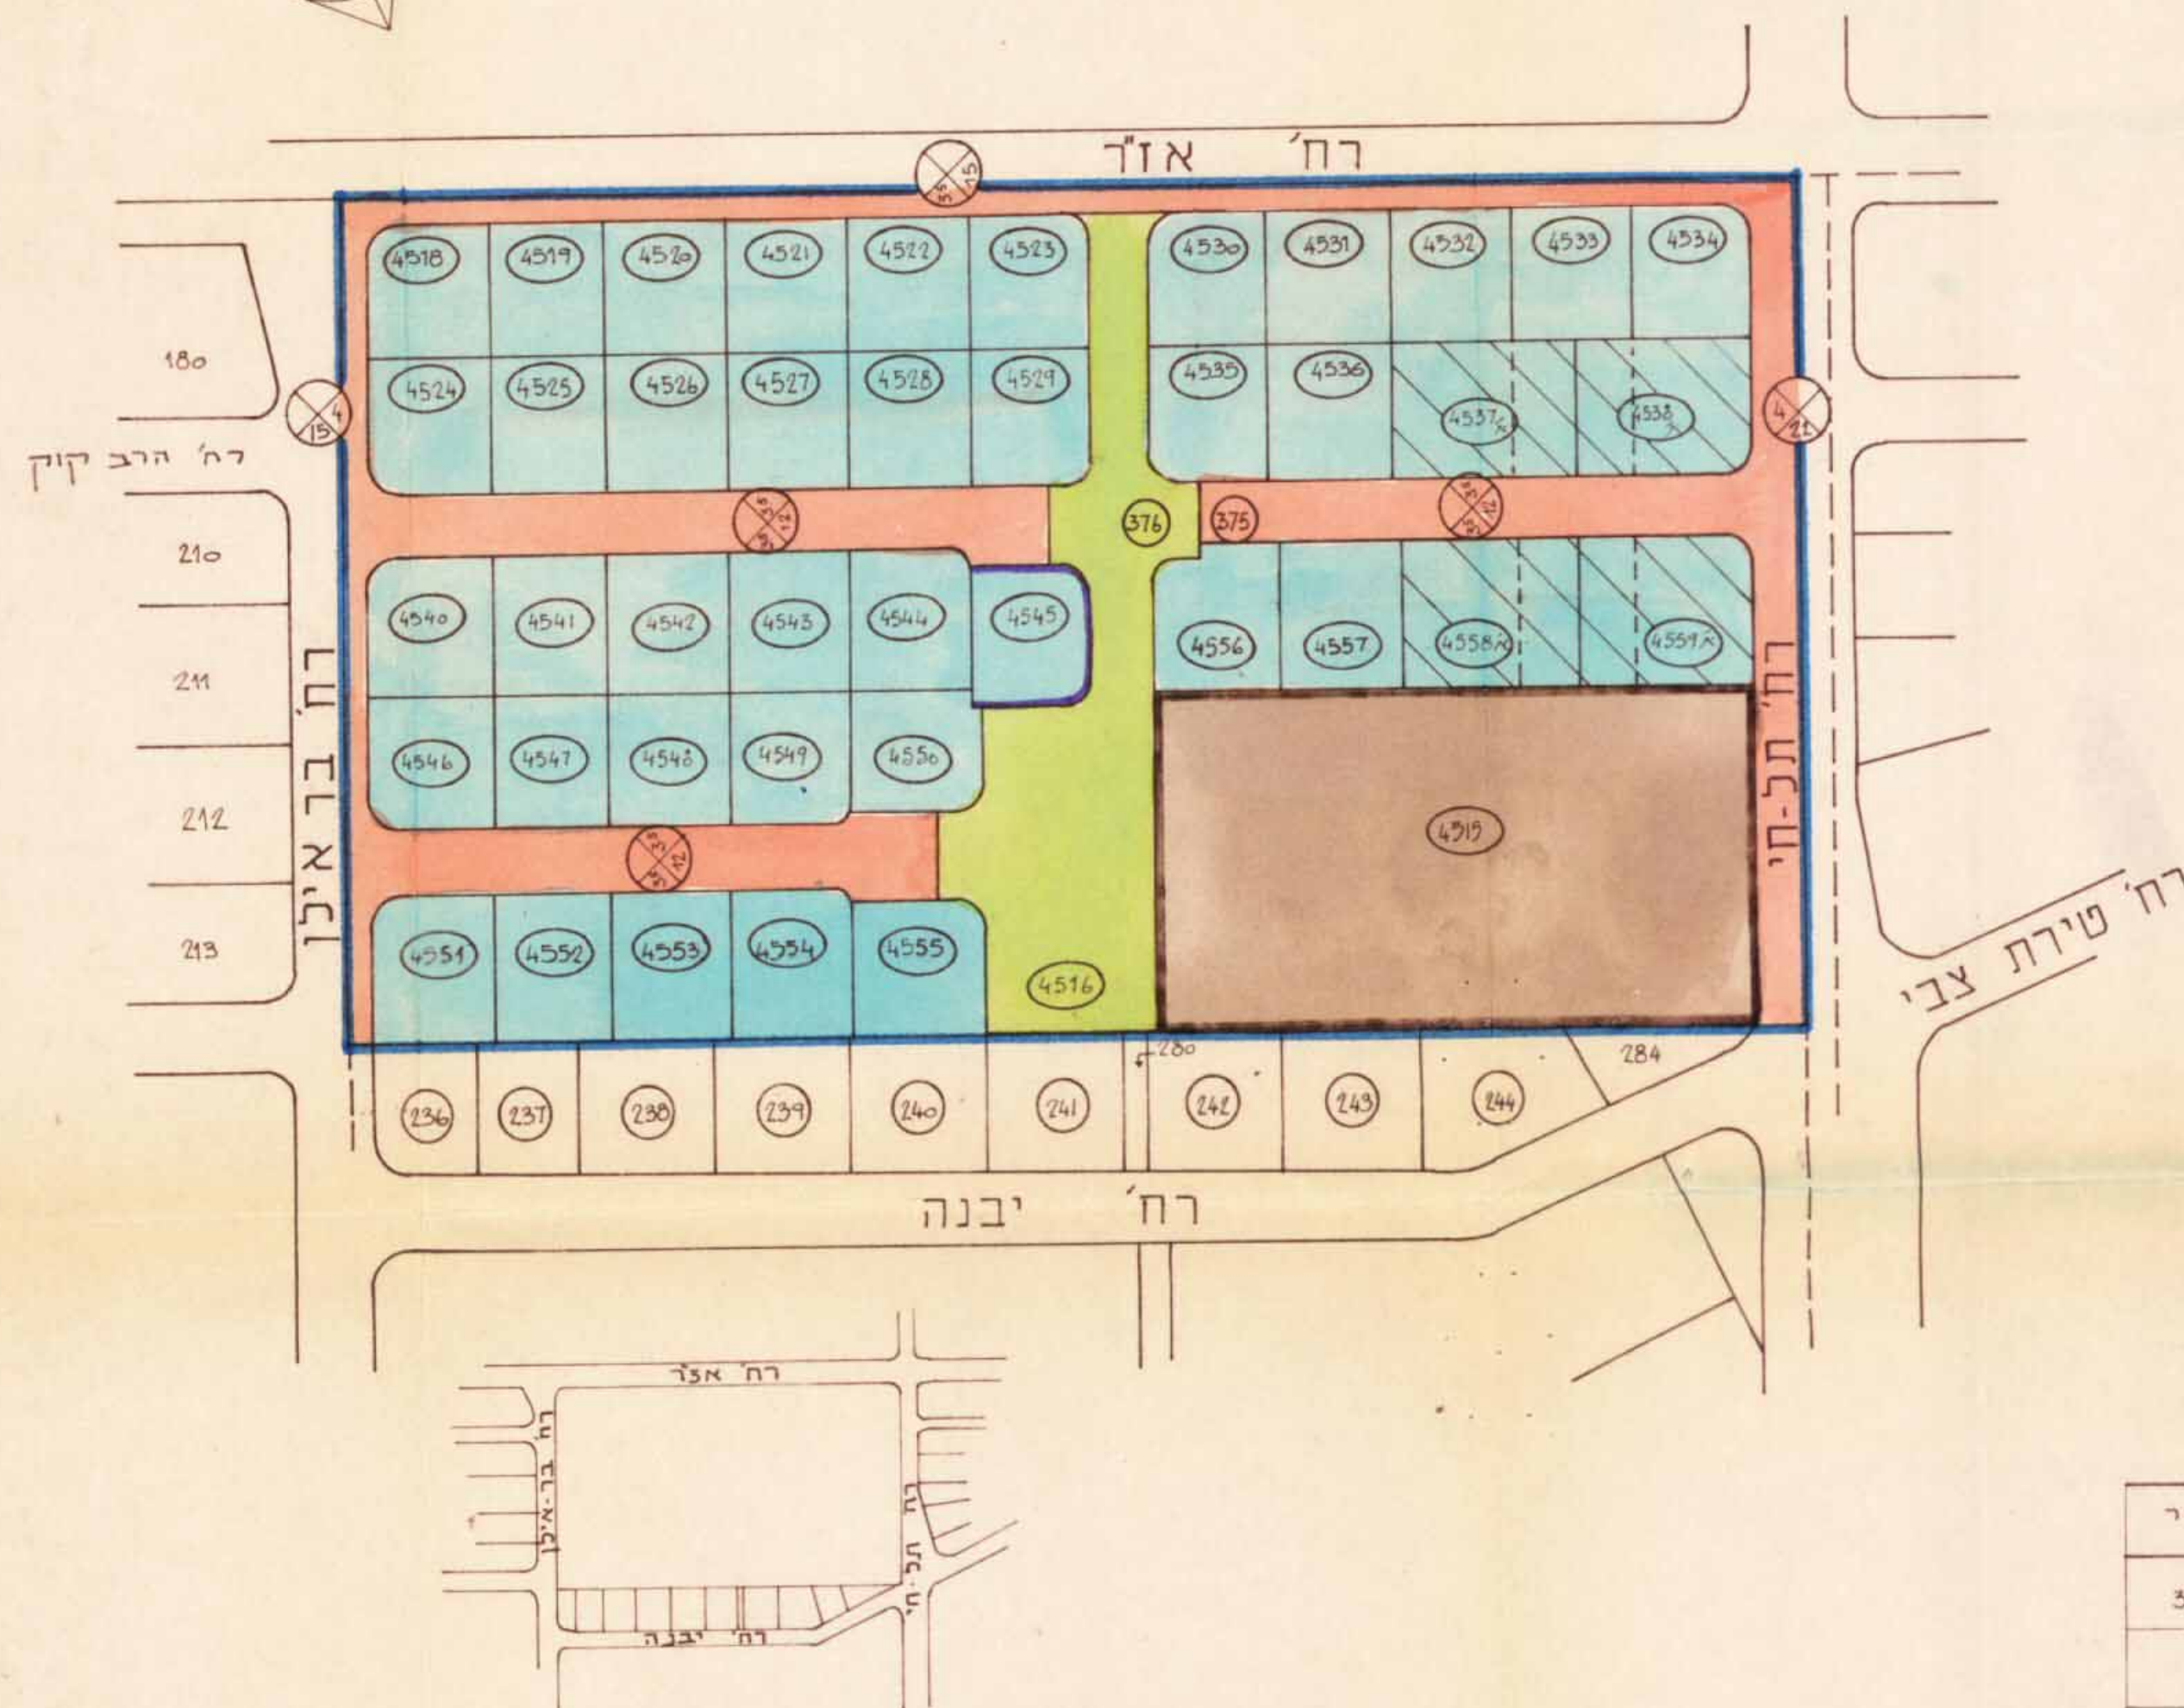

תרשים הסביבה 1:5000

שם חלקה שטח בדונמים	הפקעת דרכים	ש.ש.פ.	הפקעת	לכנן ציבורי	חג'ר ש'ר בניה מז' נטו	בניה מז' ברוטו	ח'ספר קומות	יח' דיור
375	9.067				ח - 4518 - 4536 ח' 19 x 600 מז'	420 ח' - כ"א	2	38
376	34.582				ח - 4537 א - 4558 ח' 2 x 900 מז'	450 ח' - כ"א	2	4
					ח - 4544 - 4545 ח' 5 x 600 מז'	420 ח' - כ"א	2	10
					ח - 4545 ח' 600 מז'	420 ח' + 100 חסתר	1 + 2	2
				7.500	ח - 4546 - 4557 ח' 12 x 600 מז'	420 ח' - כ"א	2	24
					ח - 4558 א - 4559 ח' 2 x 900 מז'	450 ח' - כ"א	2	4
סה"כ	43.649		17.849		25.800			82