

**פרוז המרכז**

**מרחב תכנון קומי כפר-סבא**

שינוי תכנית מתאר מס' 415/כס א

שינוי לתכנית מתאר מס' 415/כס

קוטל 22.21 חלק מחלקה 28, חלקה 28

קוטל 22.21 חלקה 28, חלק מחלקה 339, 338

רחוב שמרינצק

שטח התכנית כ- 9.2 דונם

היוזם: הועדה המקומית לתכנון ופיקוח כ"ס

בעל הקרקע: שונים

החלפתו הועדה המקומית לתכנון ולפיקוח כ"ס

ק.מ. 1:250

מס' ד הפנים  
 חוק התכנון והבניה תשכ"ה-1965  
 מס' 577א  
 מרחב תכנון מס' 415/כס א  
 תכנית מס' 415/כס א  
 הועדה המקומית לתכנון ופיקוח כ"ס  
 מס' 815/85  
 החלטת התכנון לתת קומי לתכנית  
 מס' 415/כס א  
 תחב"א

**סקרא**

גבול התכנית

גבול תכנית מאושרת

שטח ציבורי פתוח

שטח בנין ציבורי

דרך קיימת




אזור מגורים ב

אזור מגורים ב מיוחד

חניה

בטוח דרך

דרך משולבת

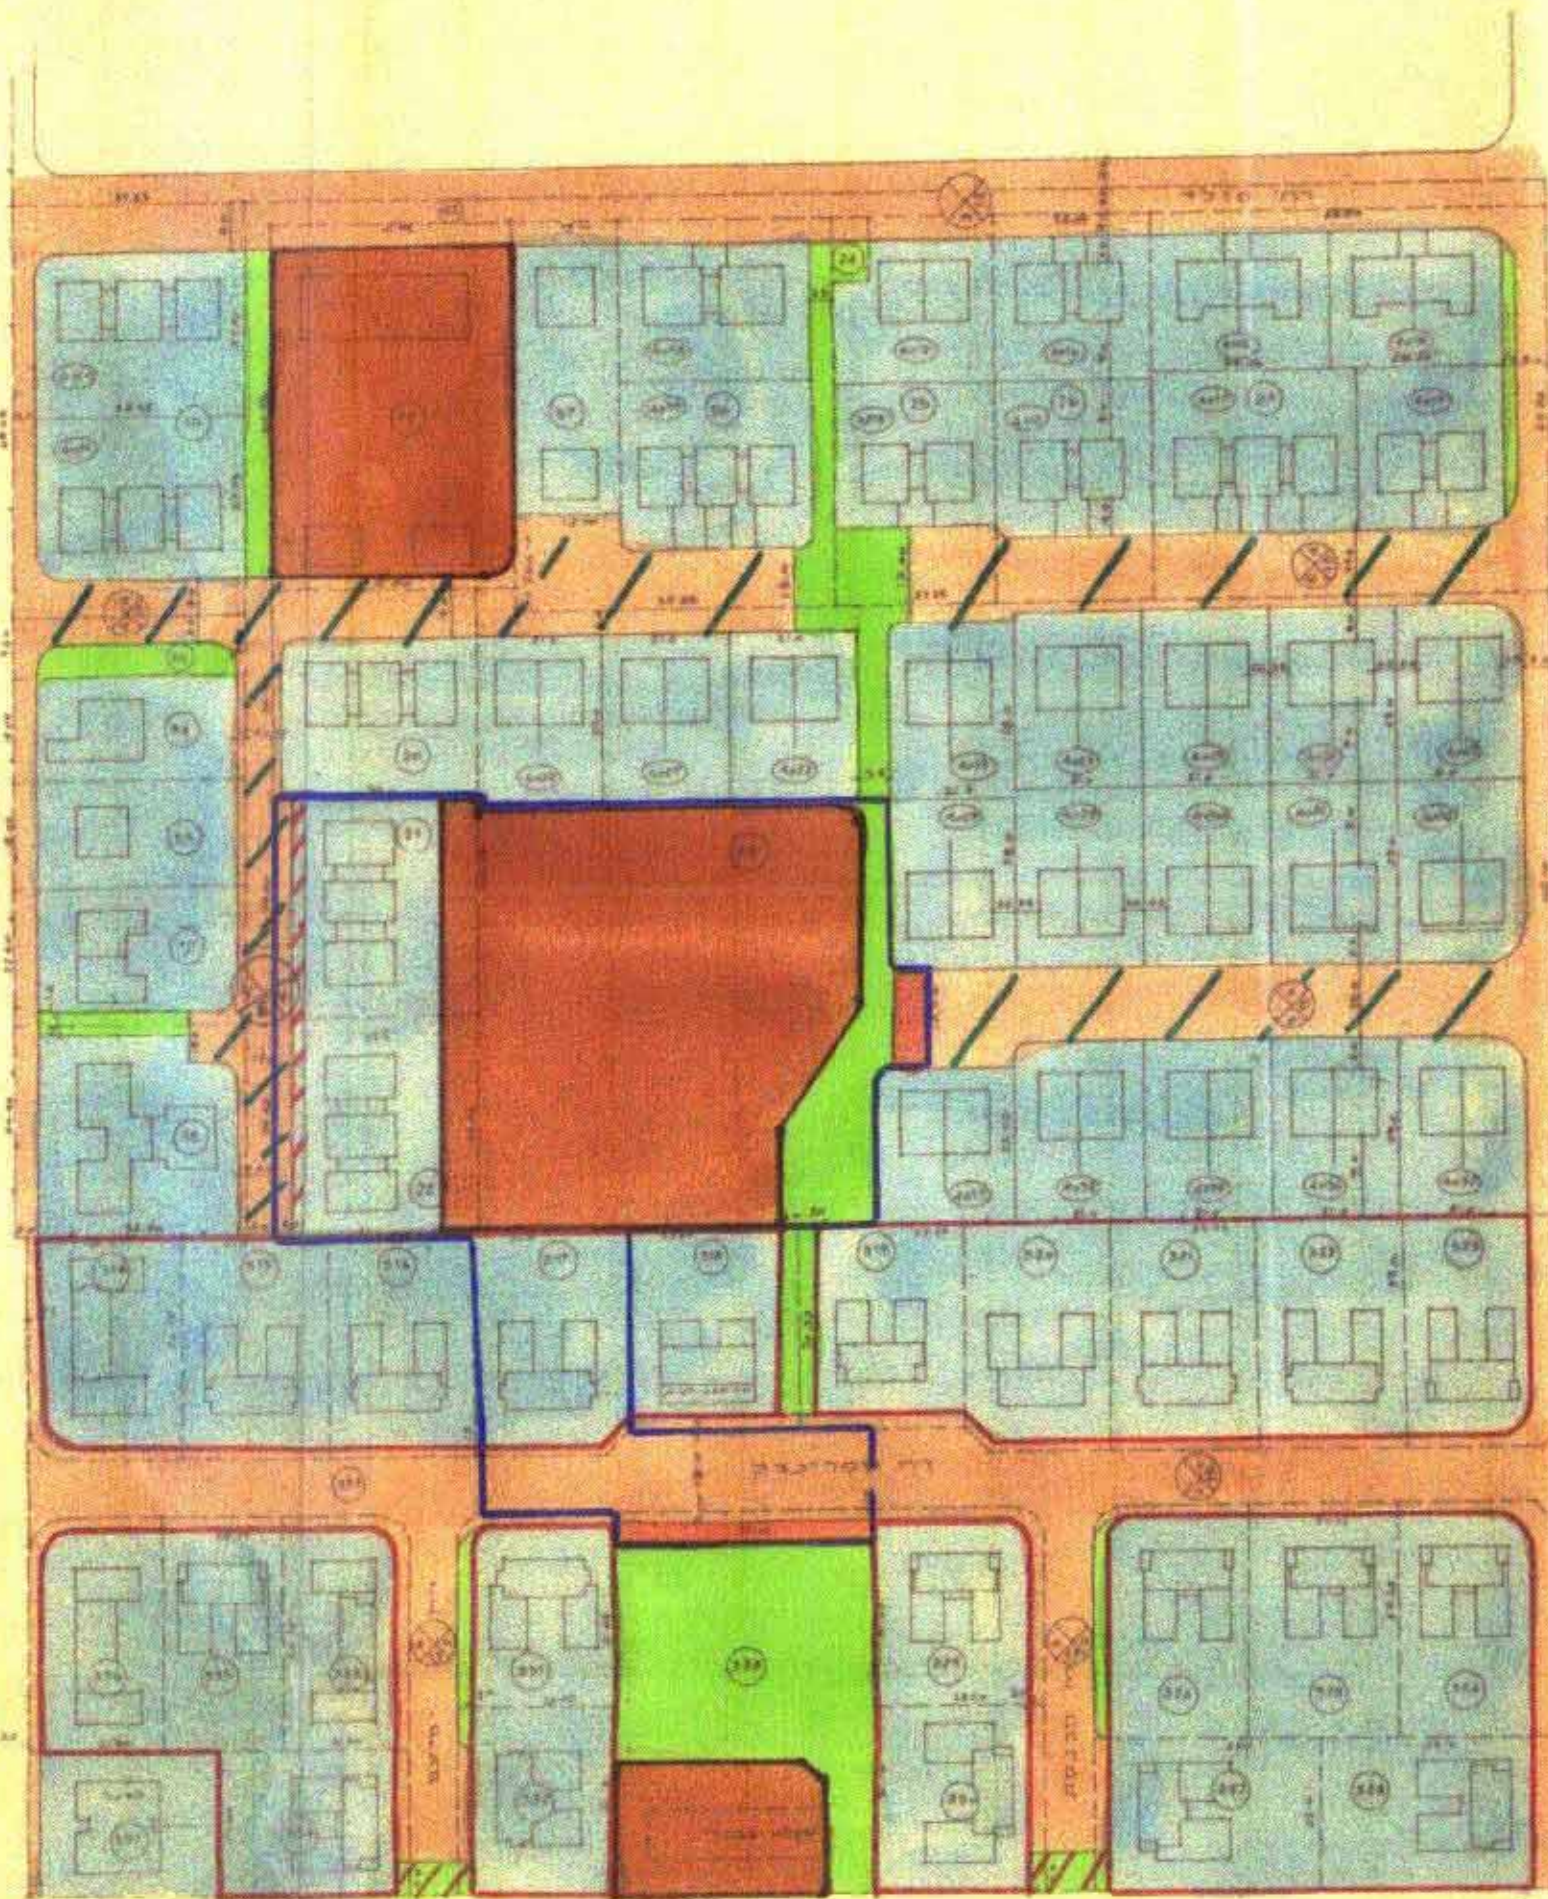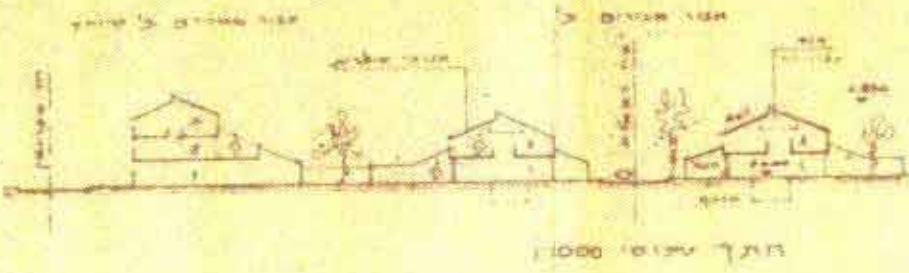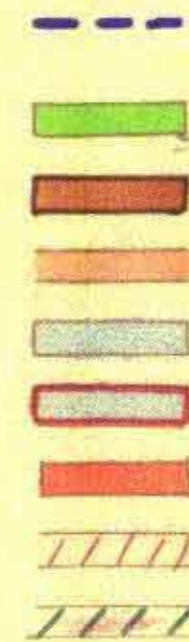

**חומות**

**15 אשמים**

שטח חוקי	שטח חוקי	שטח חוקי	שטח חוקי	שטח חוקי	שטח חוקי
4805	85	4890	(28)	21	1549
870	115	1280	22	870	1549
870	300	106	1276	317	870
870	37	907	(338)	124	870
870	124	124	(339)	780	870
870	780	780	339	2610	870
2610	5400	1247	9257		



תחב"א מס' 415/כס א

חוק התכנון והבניה תשכ"ה-1965  
 מס' 577א  
 מרחב תכנון מס' 415/כס א  
 תכנית מס' 415/כס א  
 הועדה המקומית לתכנון ופיקוח כ"ס  
 מס' 815/85  
 החלטת התכנון לתת קומי לתכנית  
 מס' 415/כס א  
 תחב"א

הועדה המקומית לתכנון ופיקוח כ"ס  
 א"מ התכנון  
 תאריך: 4/

