

משרד הפנים
1965-1966
מחוז המרכז
מחוז תכנון מקומי כפר -
שני תכנית מיתאח מס' 24/1/07
שני לתב' מיתאח מס' 1/1/07


- הנפה - ענת תקוה
- המקום : כפר-סבא של למסעט, שכ' ותקים
גוש 6426 - חלקות : 24 (חלק), 25 (חלק)
85, 86 (חלק) 88 (חלק), 120-154
222-225, 185-220, 156-164
229, 234-252, 341, 342 (חלק)
גוש 6427 - חלקות : 201, 202, 301-306
326-328, 342, 343
347-349, 362, 365
366 (חלק), 367 (חלק), 452 (חלק), 368
- רחובות : כפסון, גולומב, דברוז, המעפלים, החיל, חנה סנא, אלישבע, ופעמן, טשרנובסקי, שיבת שון, אמצו סירט, חובה כיק, העלבים, מורדי הגושות
- שטח התכנית : כ- 139 דונם
- היוצם : הועדה המקומית לתכנון ובניה כפר-סבא בעל הקרקע : מס' ערית כפר-סבא המתכנן : הועדה המקומית לתכנון ובניה כפר-סבא קט מידה : 1:2500

מקרא


גבול תכנית
גבול תכנית מאושרת
שטח שבולי
שטח לבנין
דרך קיימת
ביטול דרך
מס' הדרך
קו גבול
חוצה הדרך
מזרח
מזרח
מזרח
מזרח

חוק מות

החוק המבנה והבניה השניה 1965
החוק המבנה והבניה השניה 1965
החוק המבנה והבניה השניה 1965
החוק המבנה והבניה השניה 1965

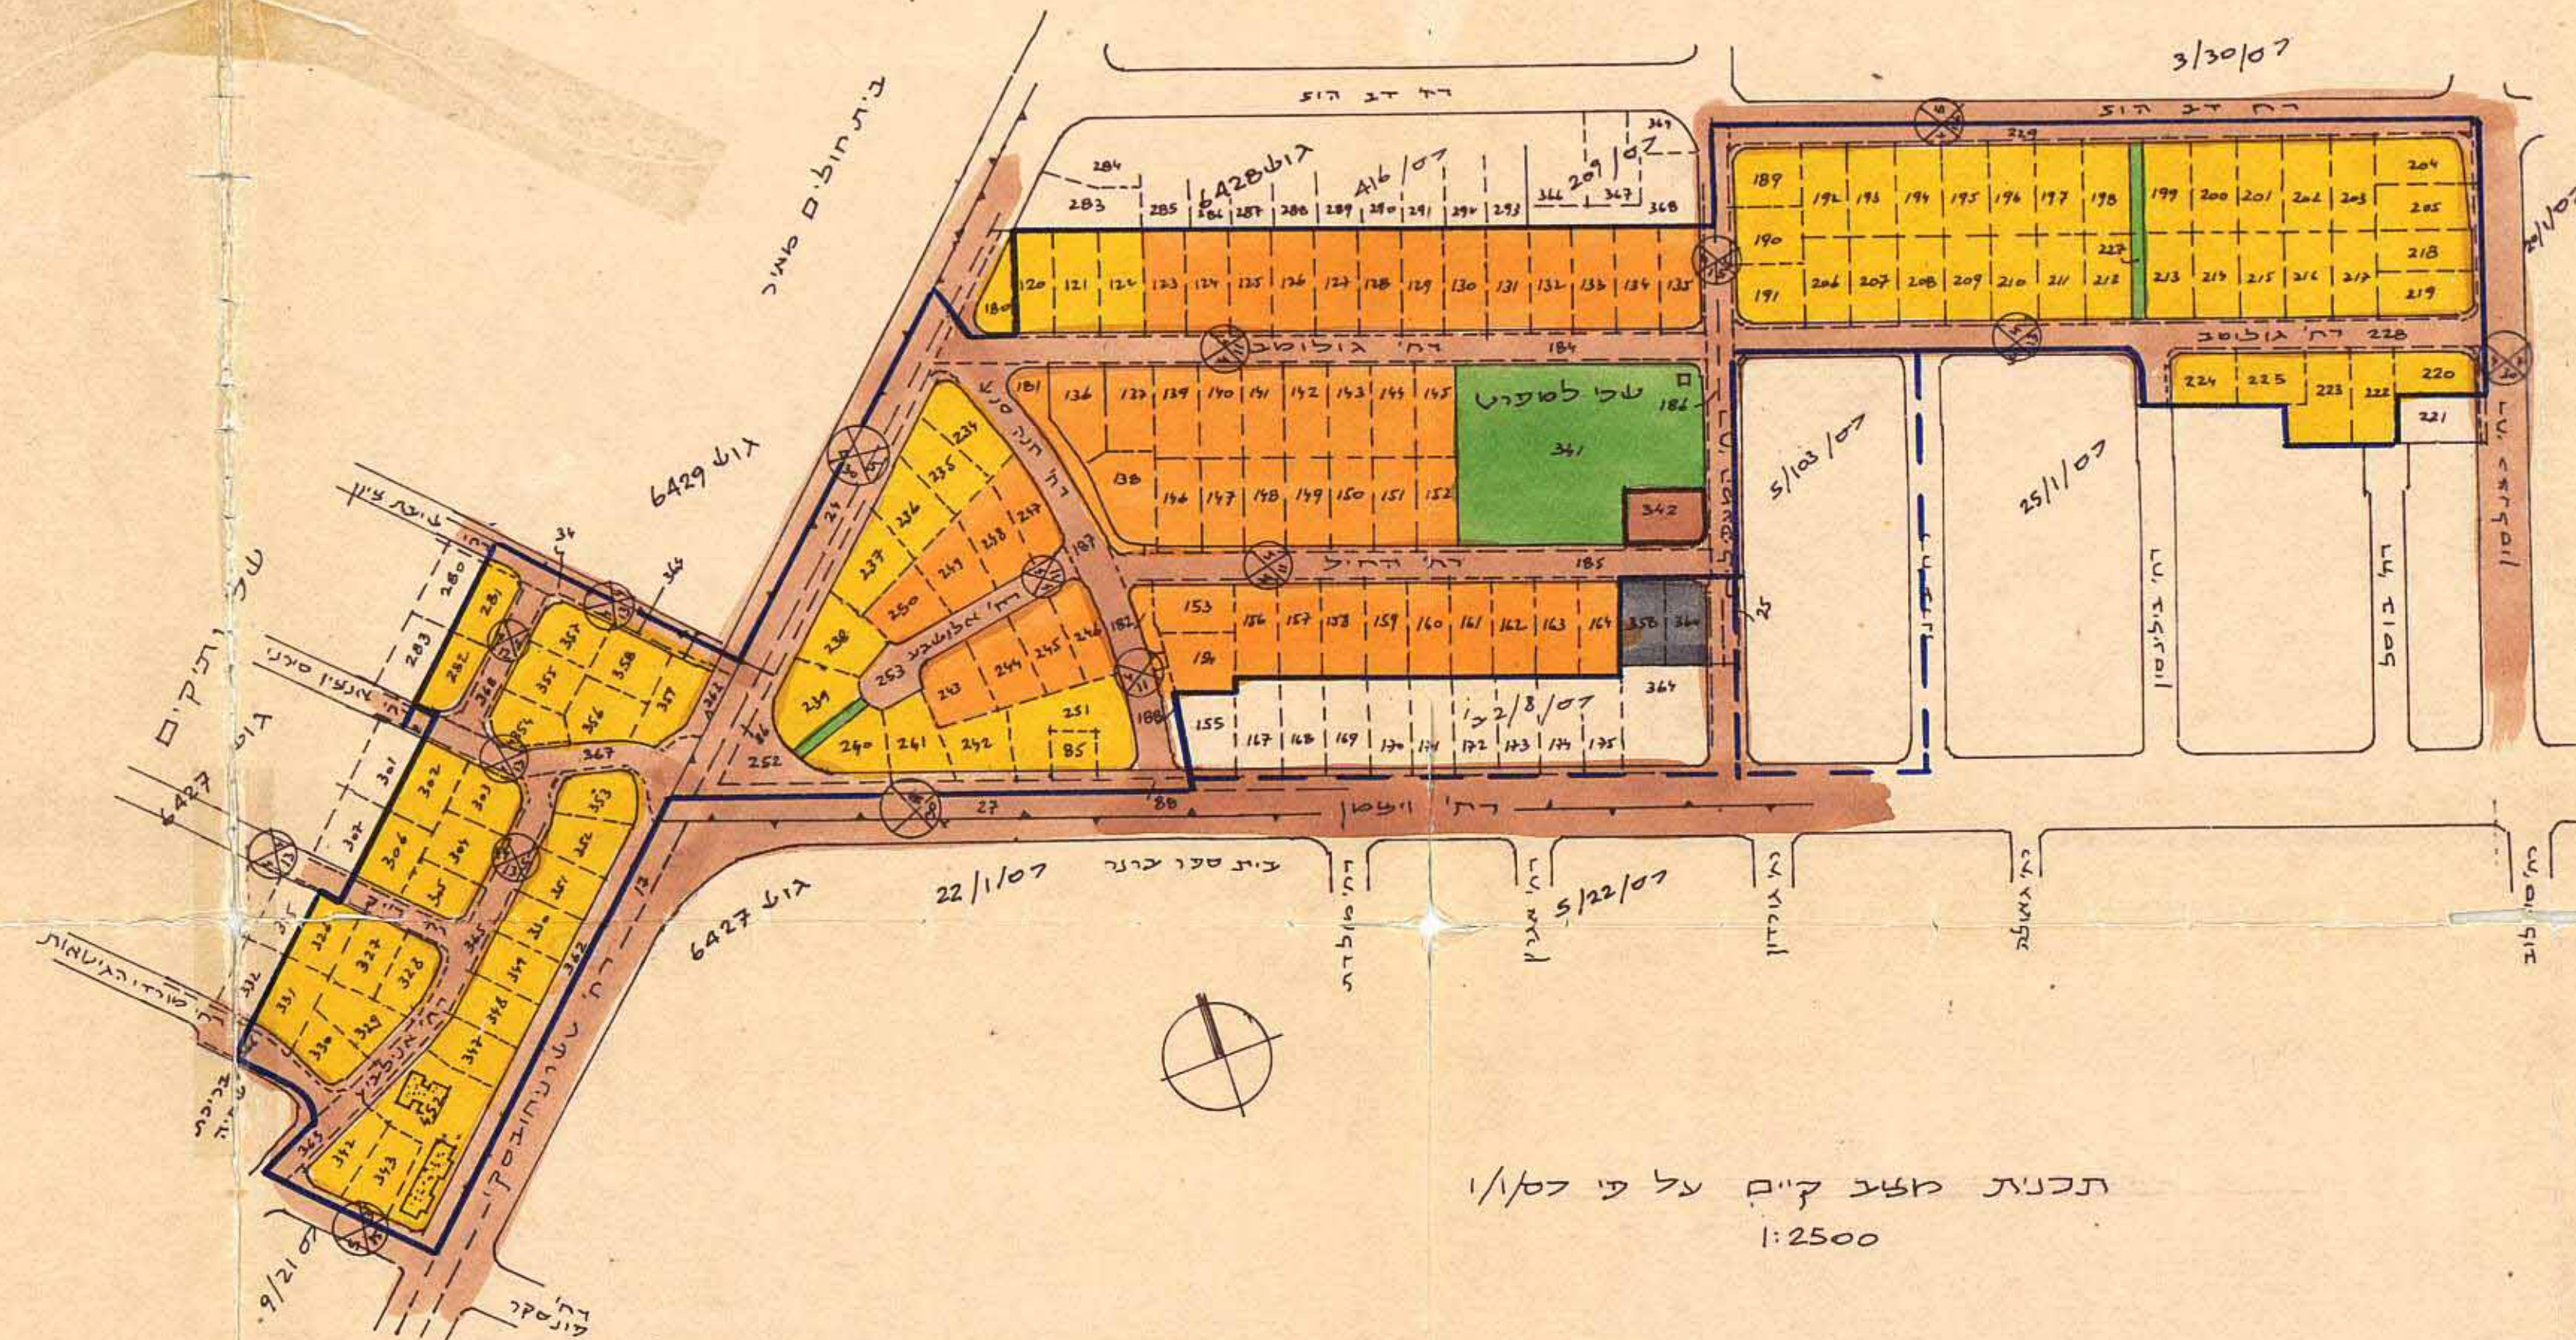

תכנית מאושרת על פי 1/1/07
1:2500

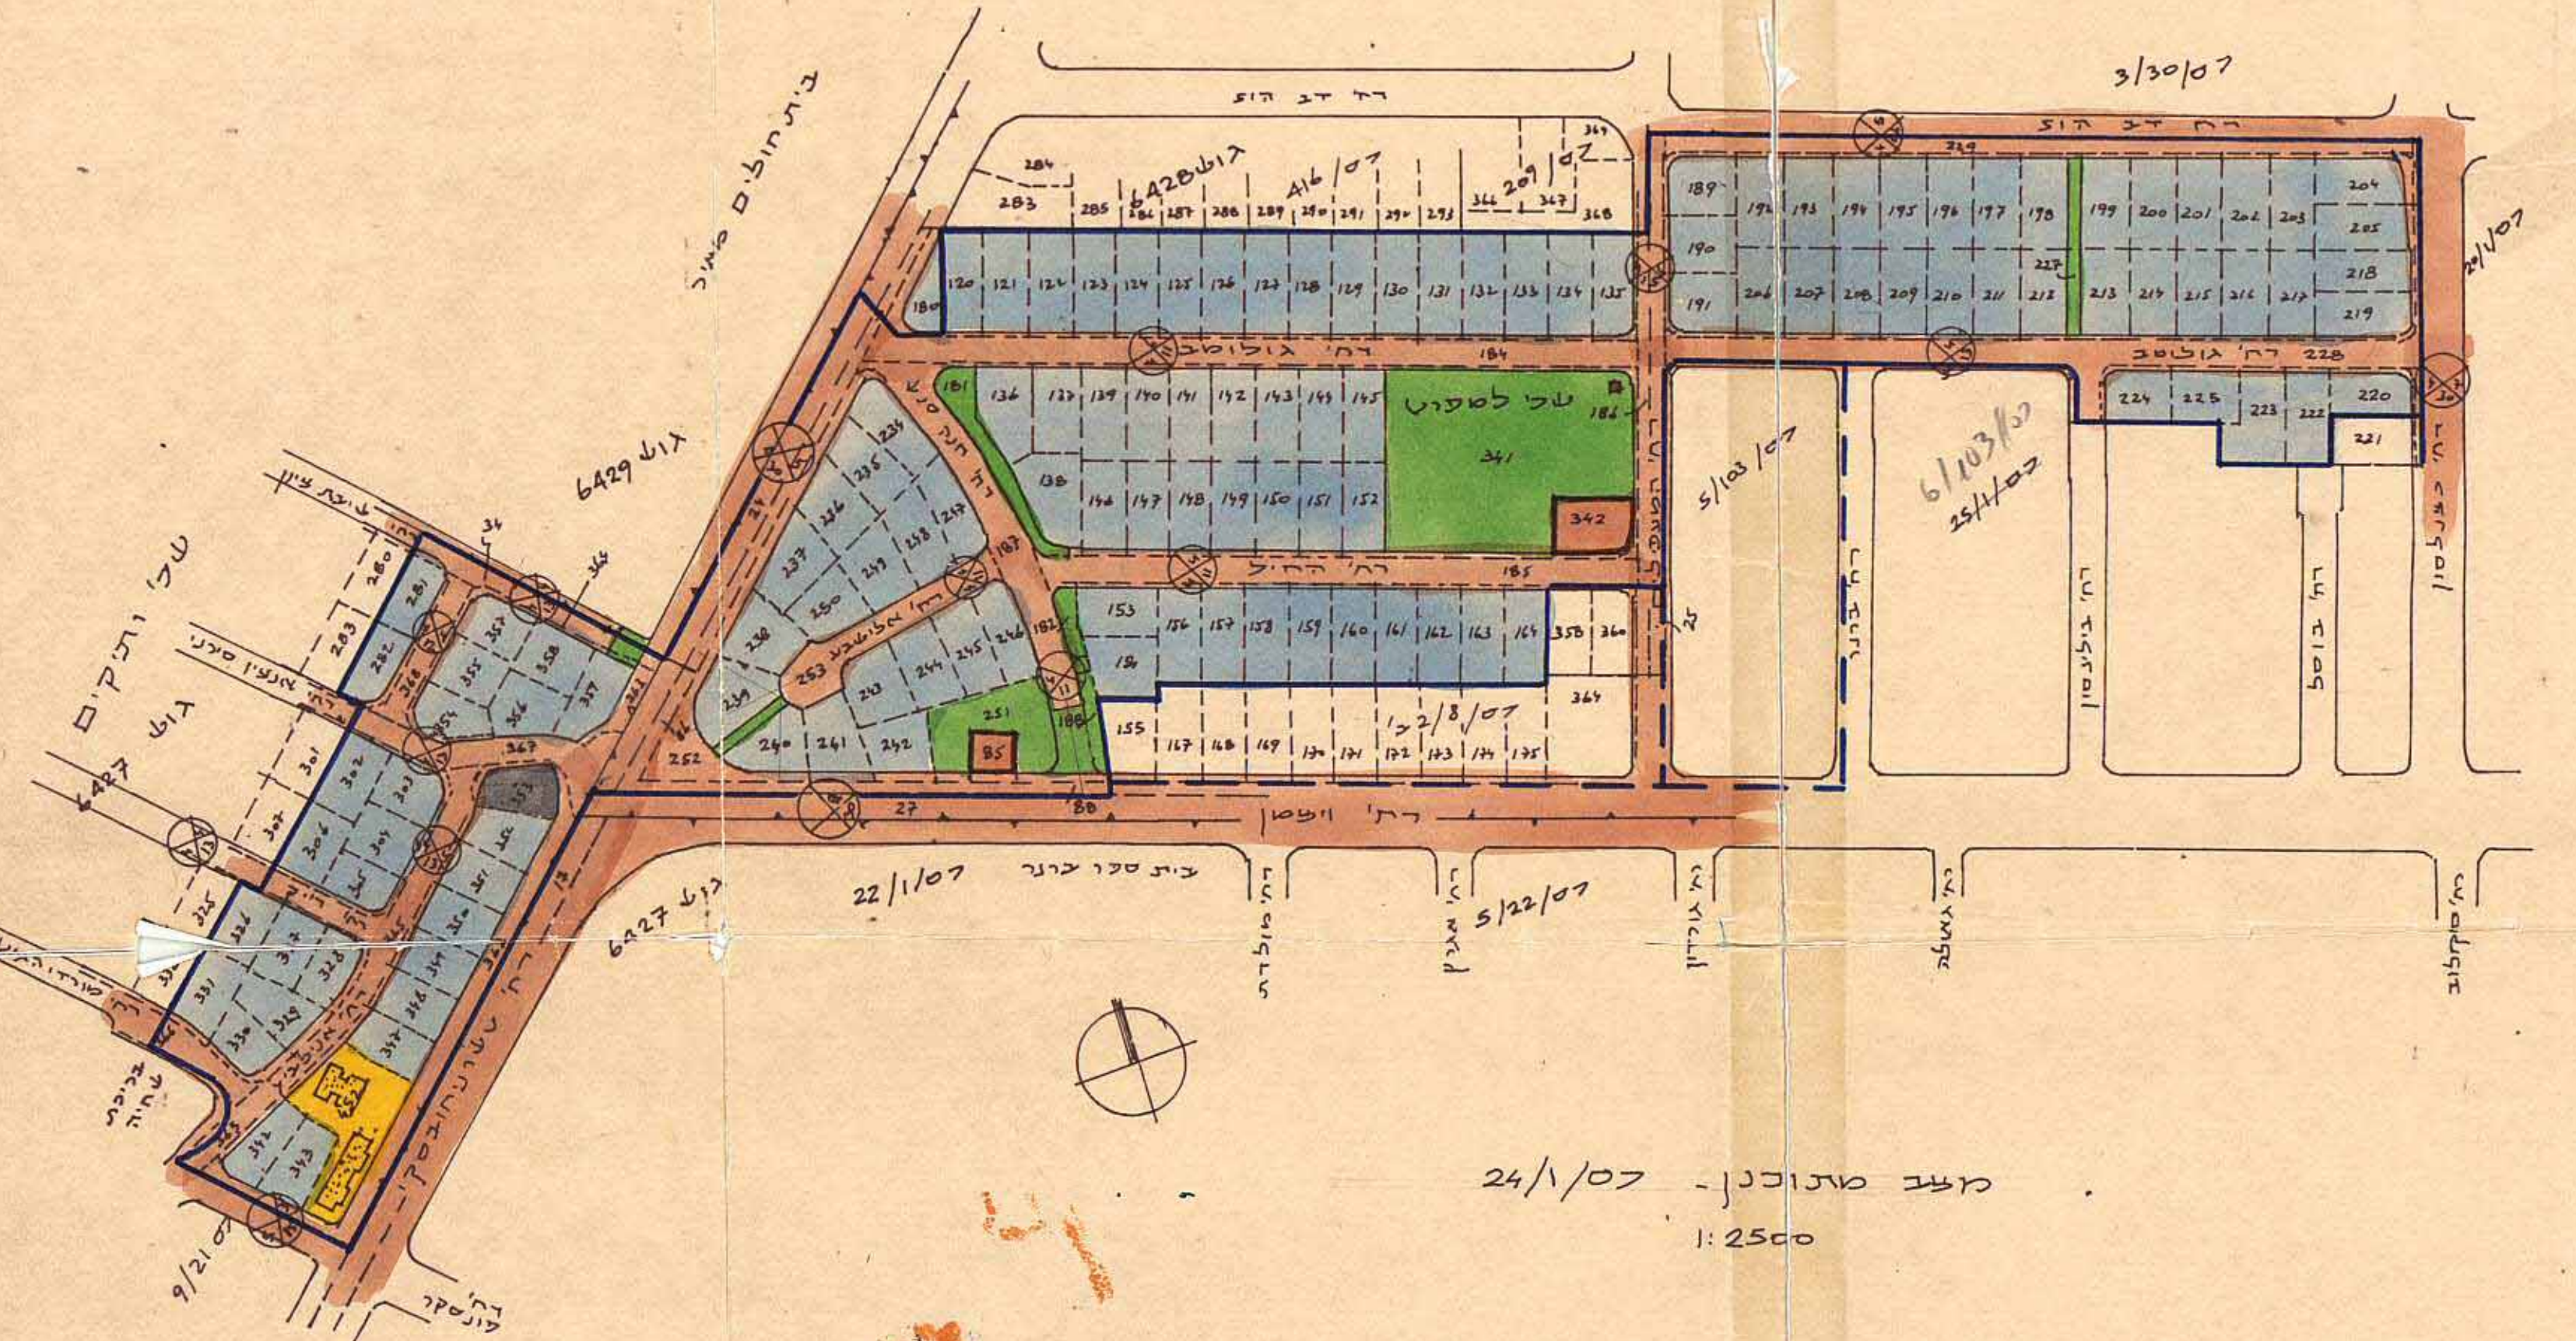

מאשר מיתאח - 24/1/07
1:2500

הערות : 1. בשל' ותקים (מסעוב לת' טשרנובסקי)
ק"מים דו-משפחתיים בכל חלקה (להוציא חלקות 452 ו-353) הדירות להחזקה ע"י 1/1/07
בחלקה 353 - שטח מסחרי קיים - לש קום
בחלקה 452 - 2 גנים משפחתיים קיימים
2. בשל' למסעט (מסעוב לת' טשרנובסקי), בחלקות 224-250 - גנים דו-משפחתיים כ"ל
ביתר חלקות - גנים חד-משפחתיים
נא לקרוא יחד אחר ע"י 1/1/07