

74.81
10.6.8

מחוז המרכז
מרחב תכנון מקומי כפר סבא
שינוי תכנית מתאר כס/16

גוש 6428	חלקות 92, 17 - 110	254 - 282	371 - 395	24 (חלק), 25 (חלק)
גוש 6430	חלקות 59 - 110			
של נמצאים	ד' 21.795	ד' 21.795	חלקות 371-395	
של חצרות הדר	ד' 22.162	ד' 22.162	חלקות 92-110	
של חצרות	ד' 21.827	ד' 21.827	חלקות 254-282	
של סירקין	ד' 43.472	ד' 43.472	חלקות 59-110	
שטח התכנית	21.6	א.א.ד		
קב. 1:250				

הועדה המקומית לתכנון ובנייה כפר-סבא
מנהל תכנון
הנדסאי תמרי



הועדה המקומית לתכנון ובנייה כפר-סבא
מנהל תכנון
הנדסאי תמרי

דעת התכנון והבניה חשביה 1965
מרחב תכנון מקומי כפר-סבא
הועדה המקומית לתכנון ובנייה כפר-סבא
בשינוי תכנית מתאר כס/16
החלטה על תכנית
החלטה על תכנית


משרד הפנים
חוק התכנון והבניה חשביה-1965
מרחב תכנון מקומי כפר-סבא
תכנית מתאר כס/16
הועדה המקומית לתכנון ובנייה כפר-סבא
החלטה על תכנית
החלטה על תכנית

מקרא

- גבול התכנית
- קווי תחסיב
- הרחבת דרך
- מס הדרך
- קובינין
- חשב הדרך
- אזור סגורים
- אזור סגורים ב
- שטח לבנין צבירי
- שטח צבירי מוקד
- דרך קיימת

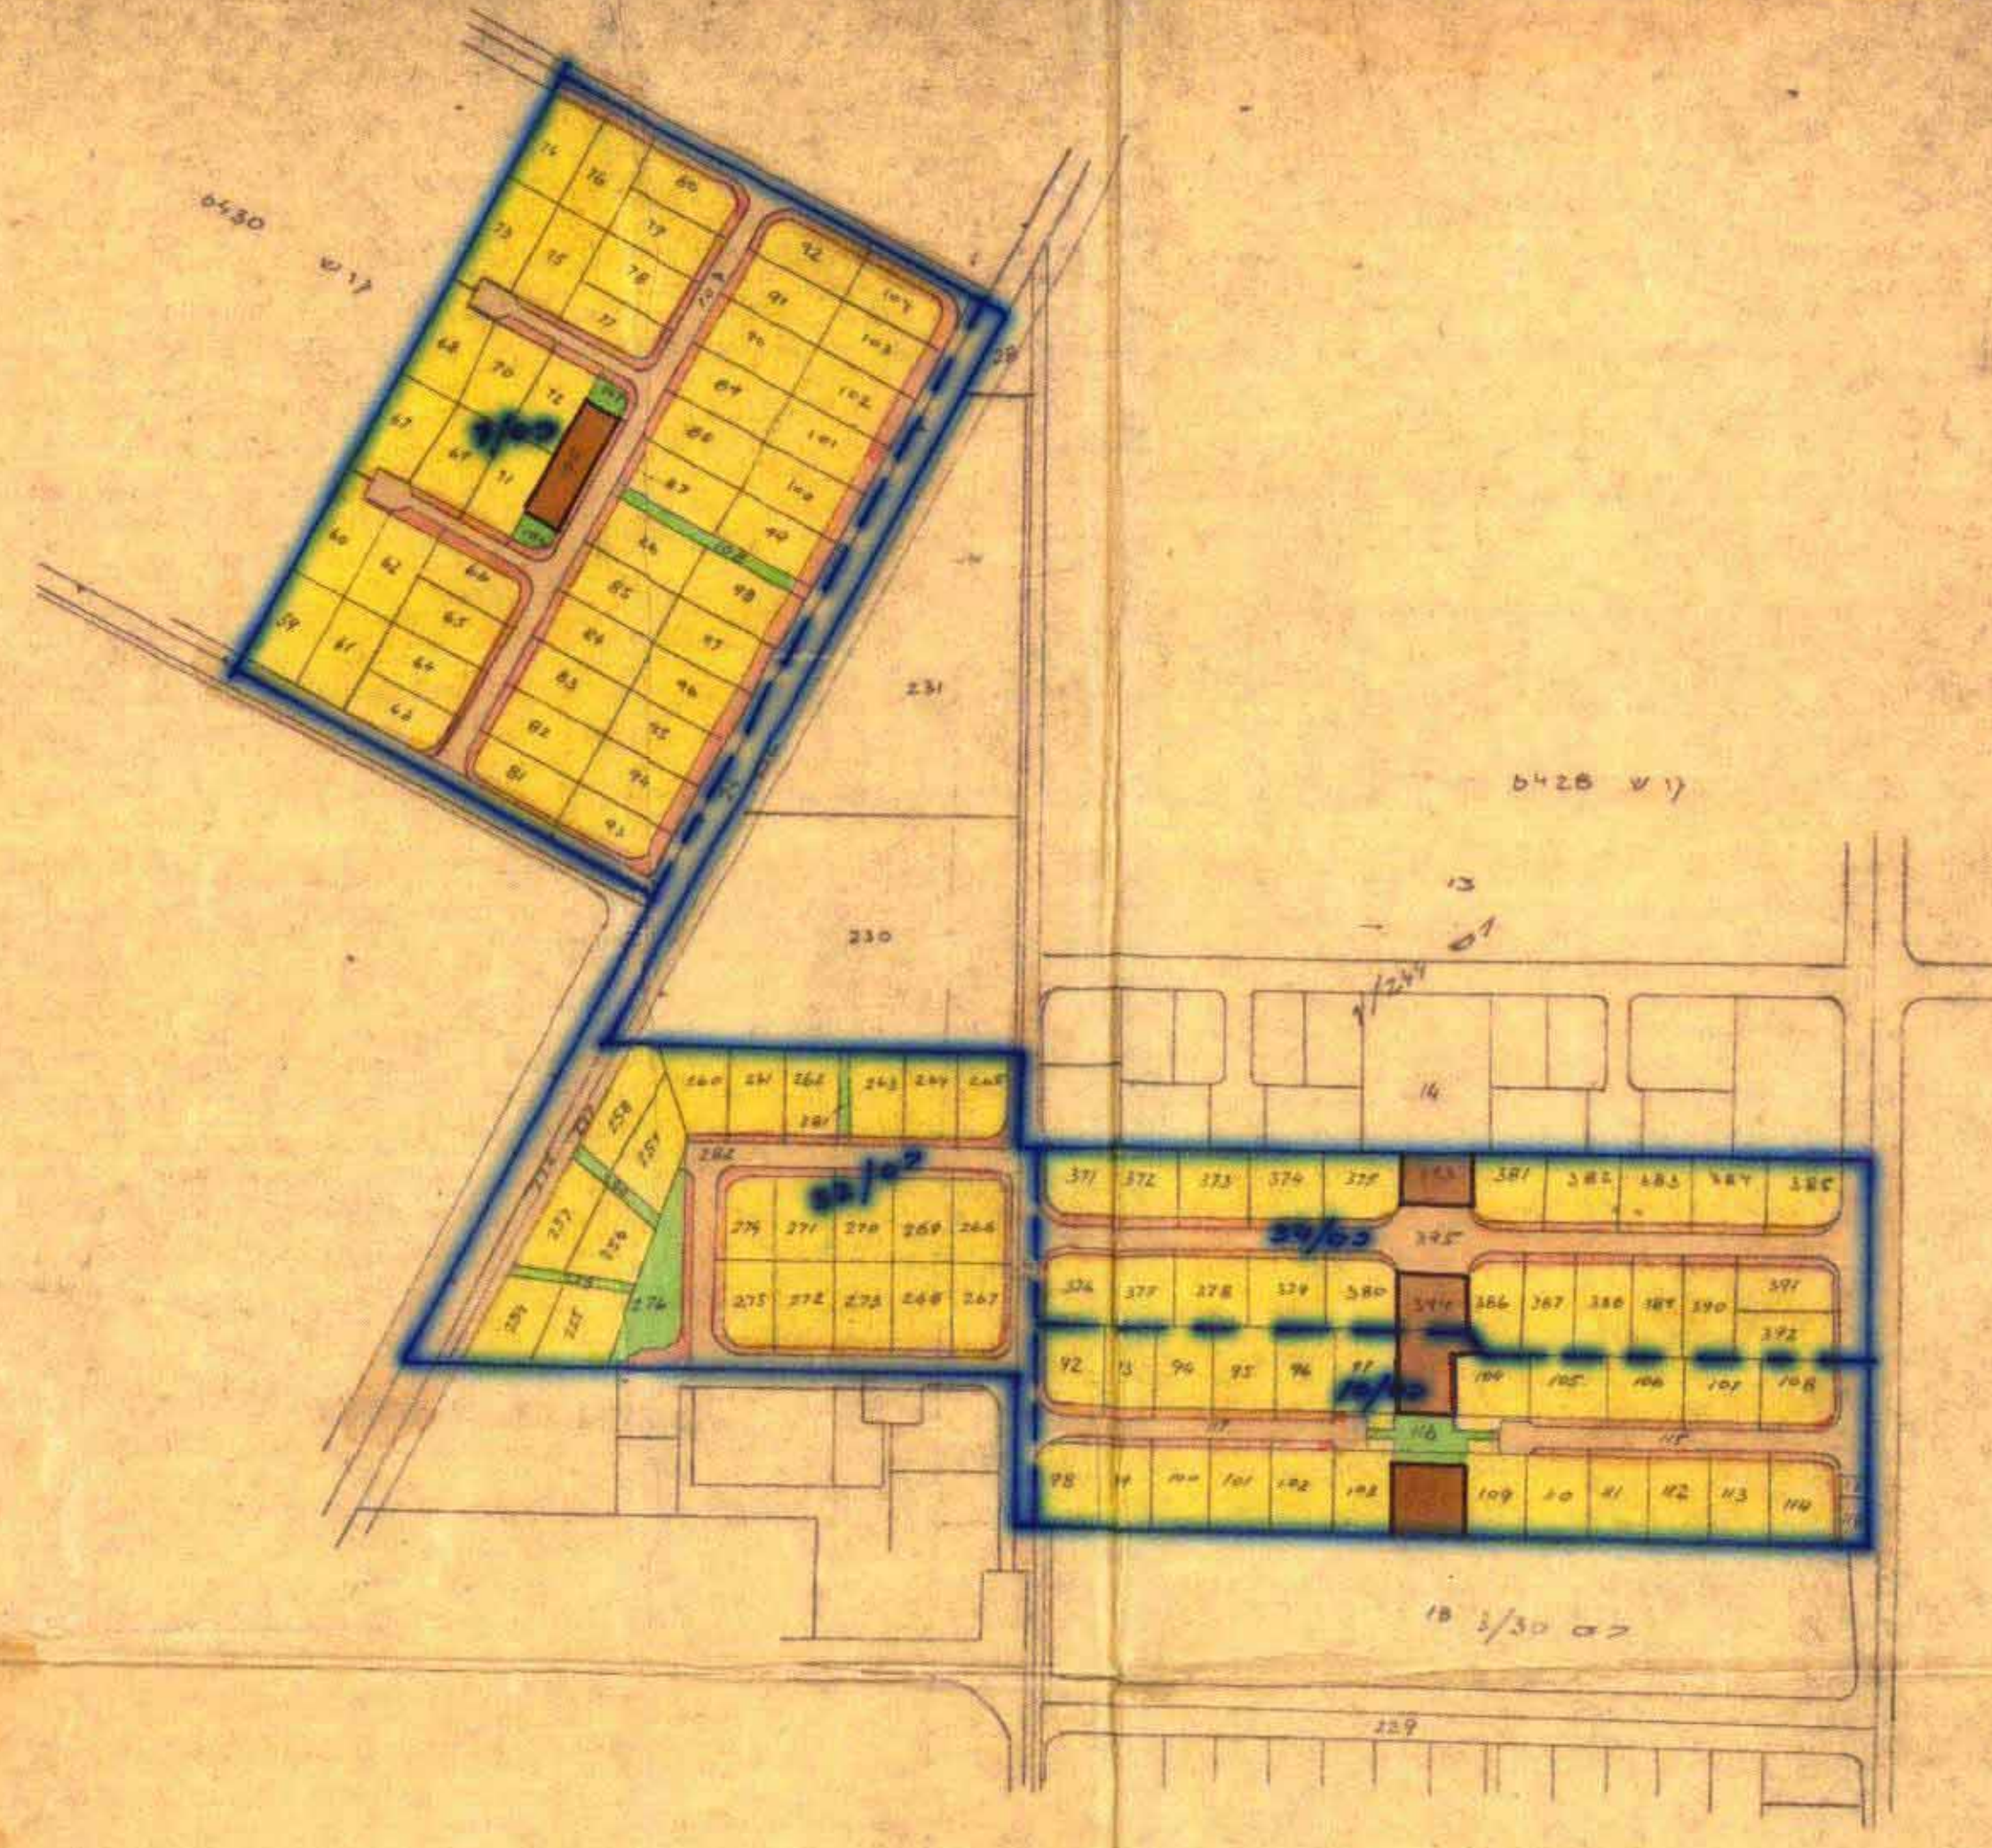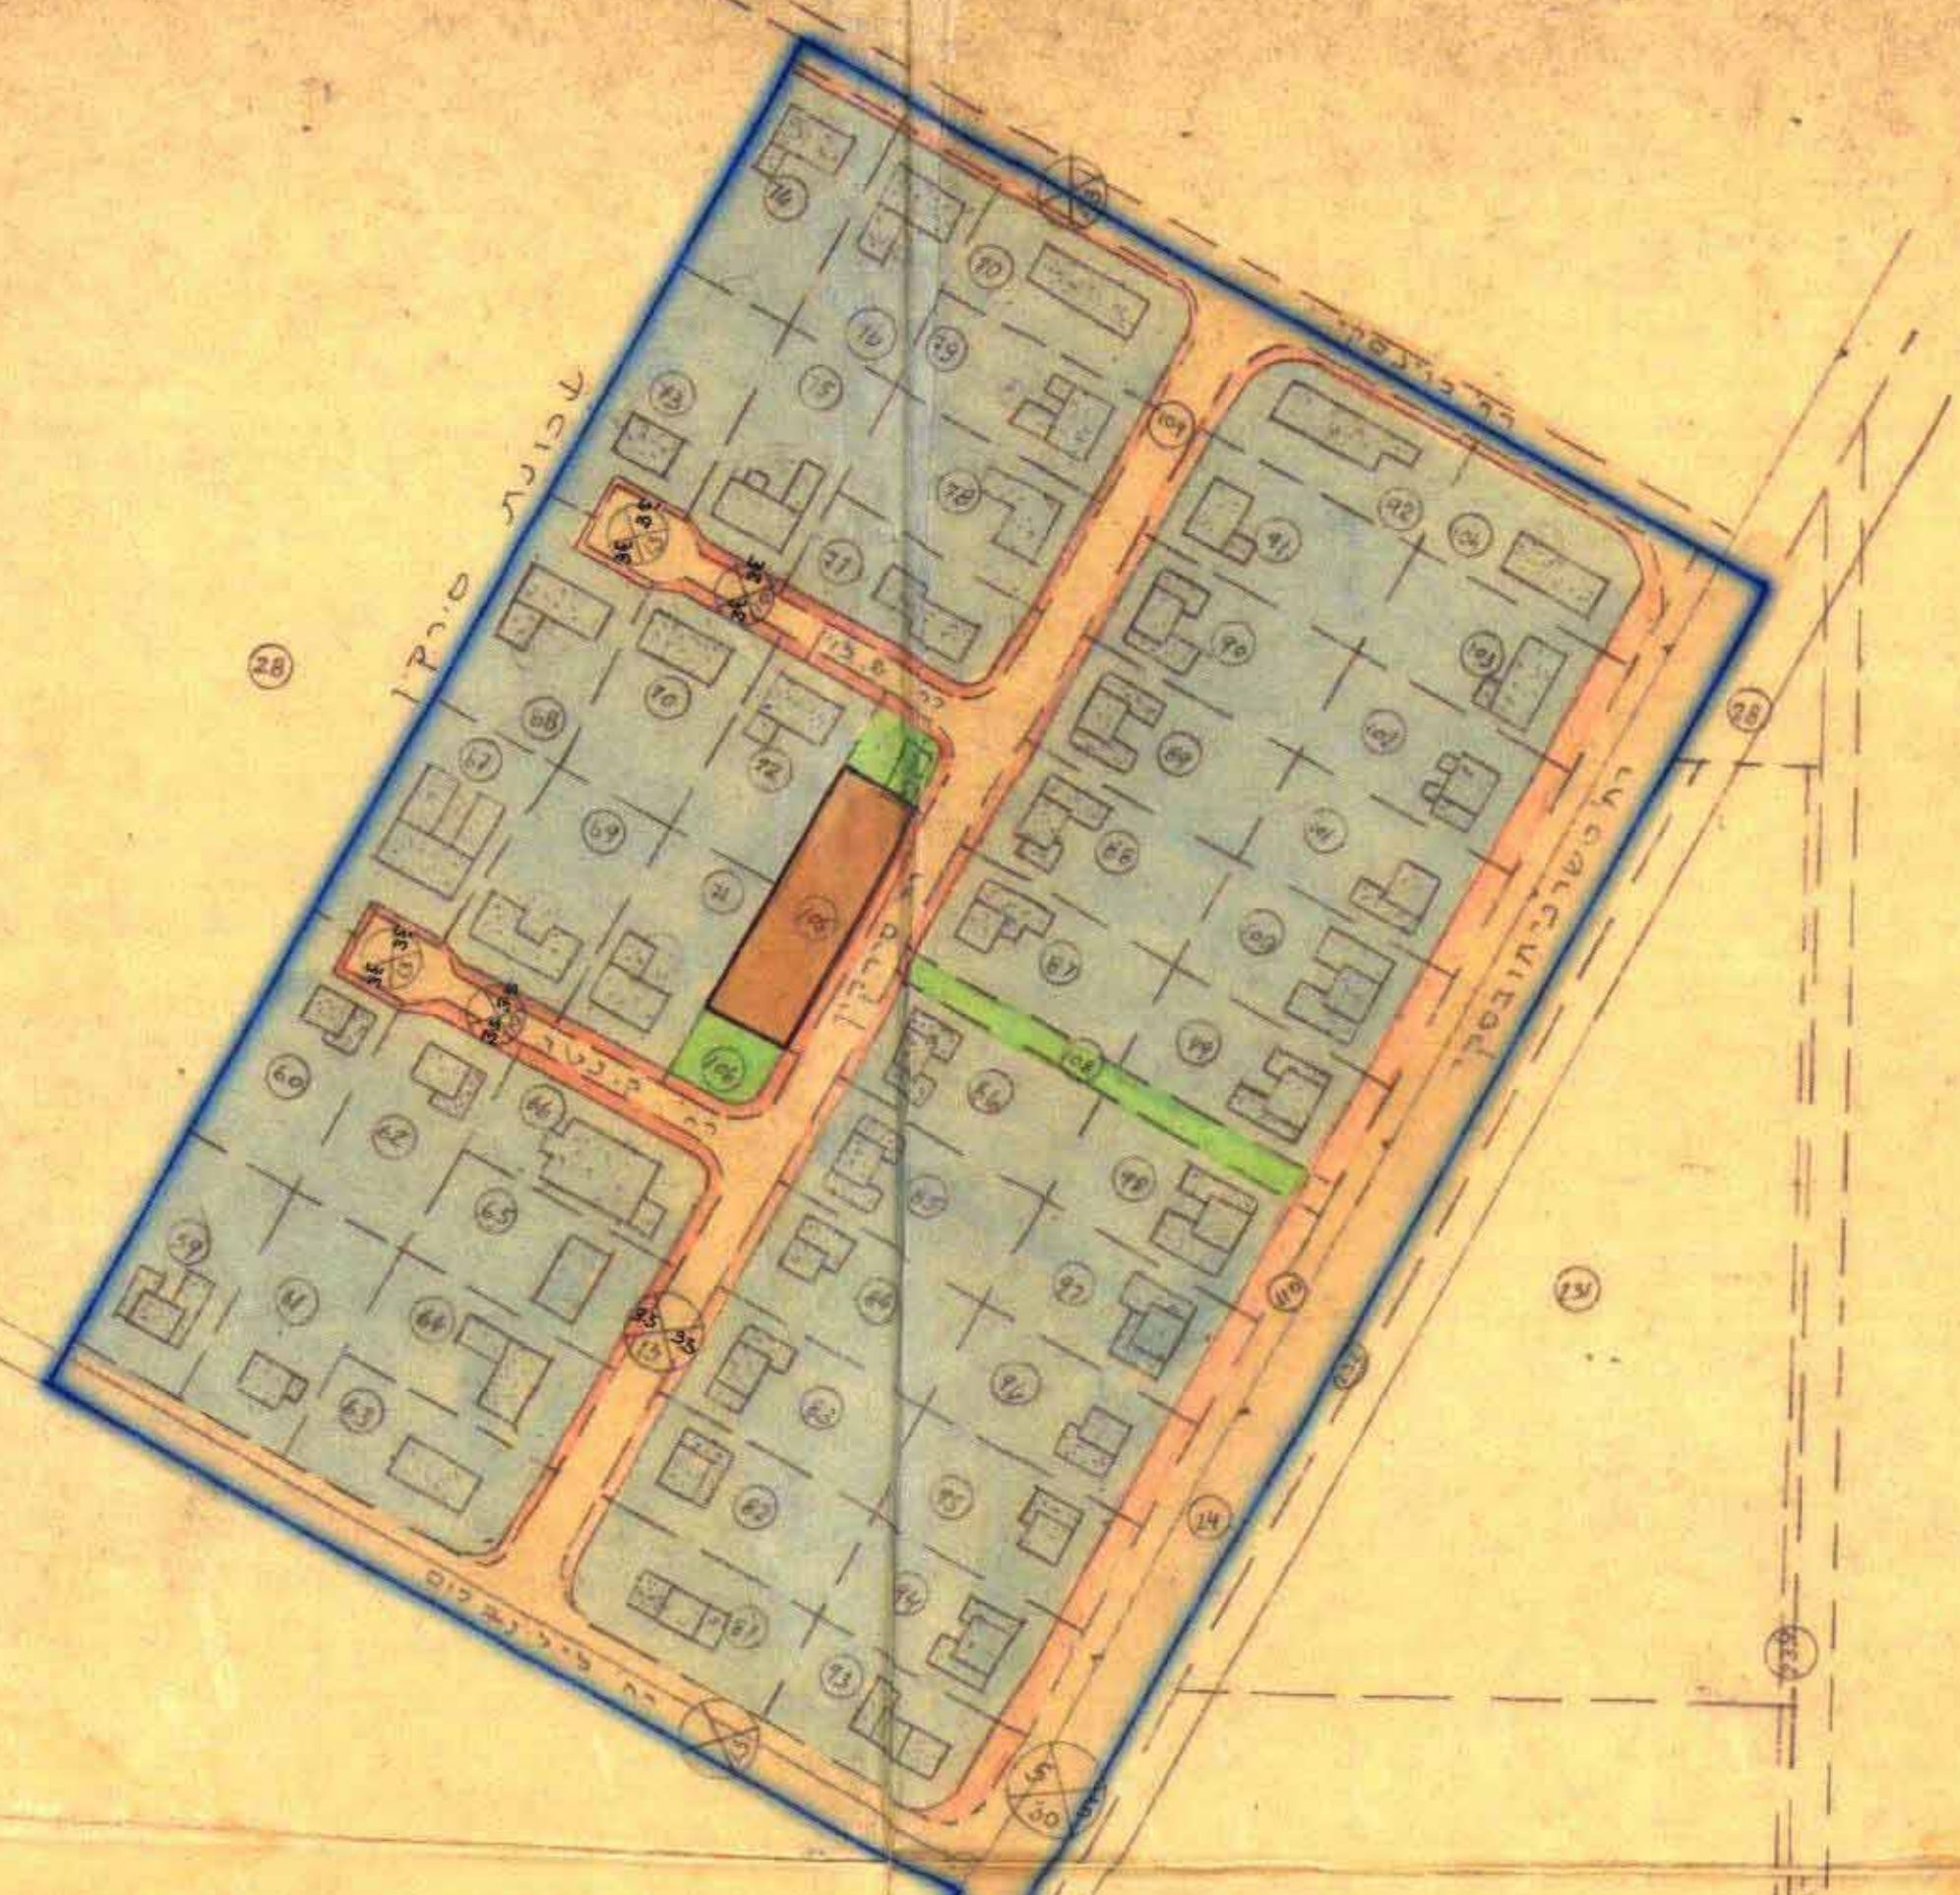

קרעם הסביבה קמ. 1:2500

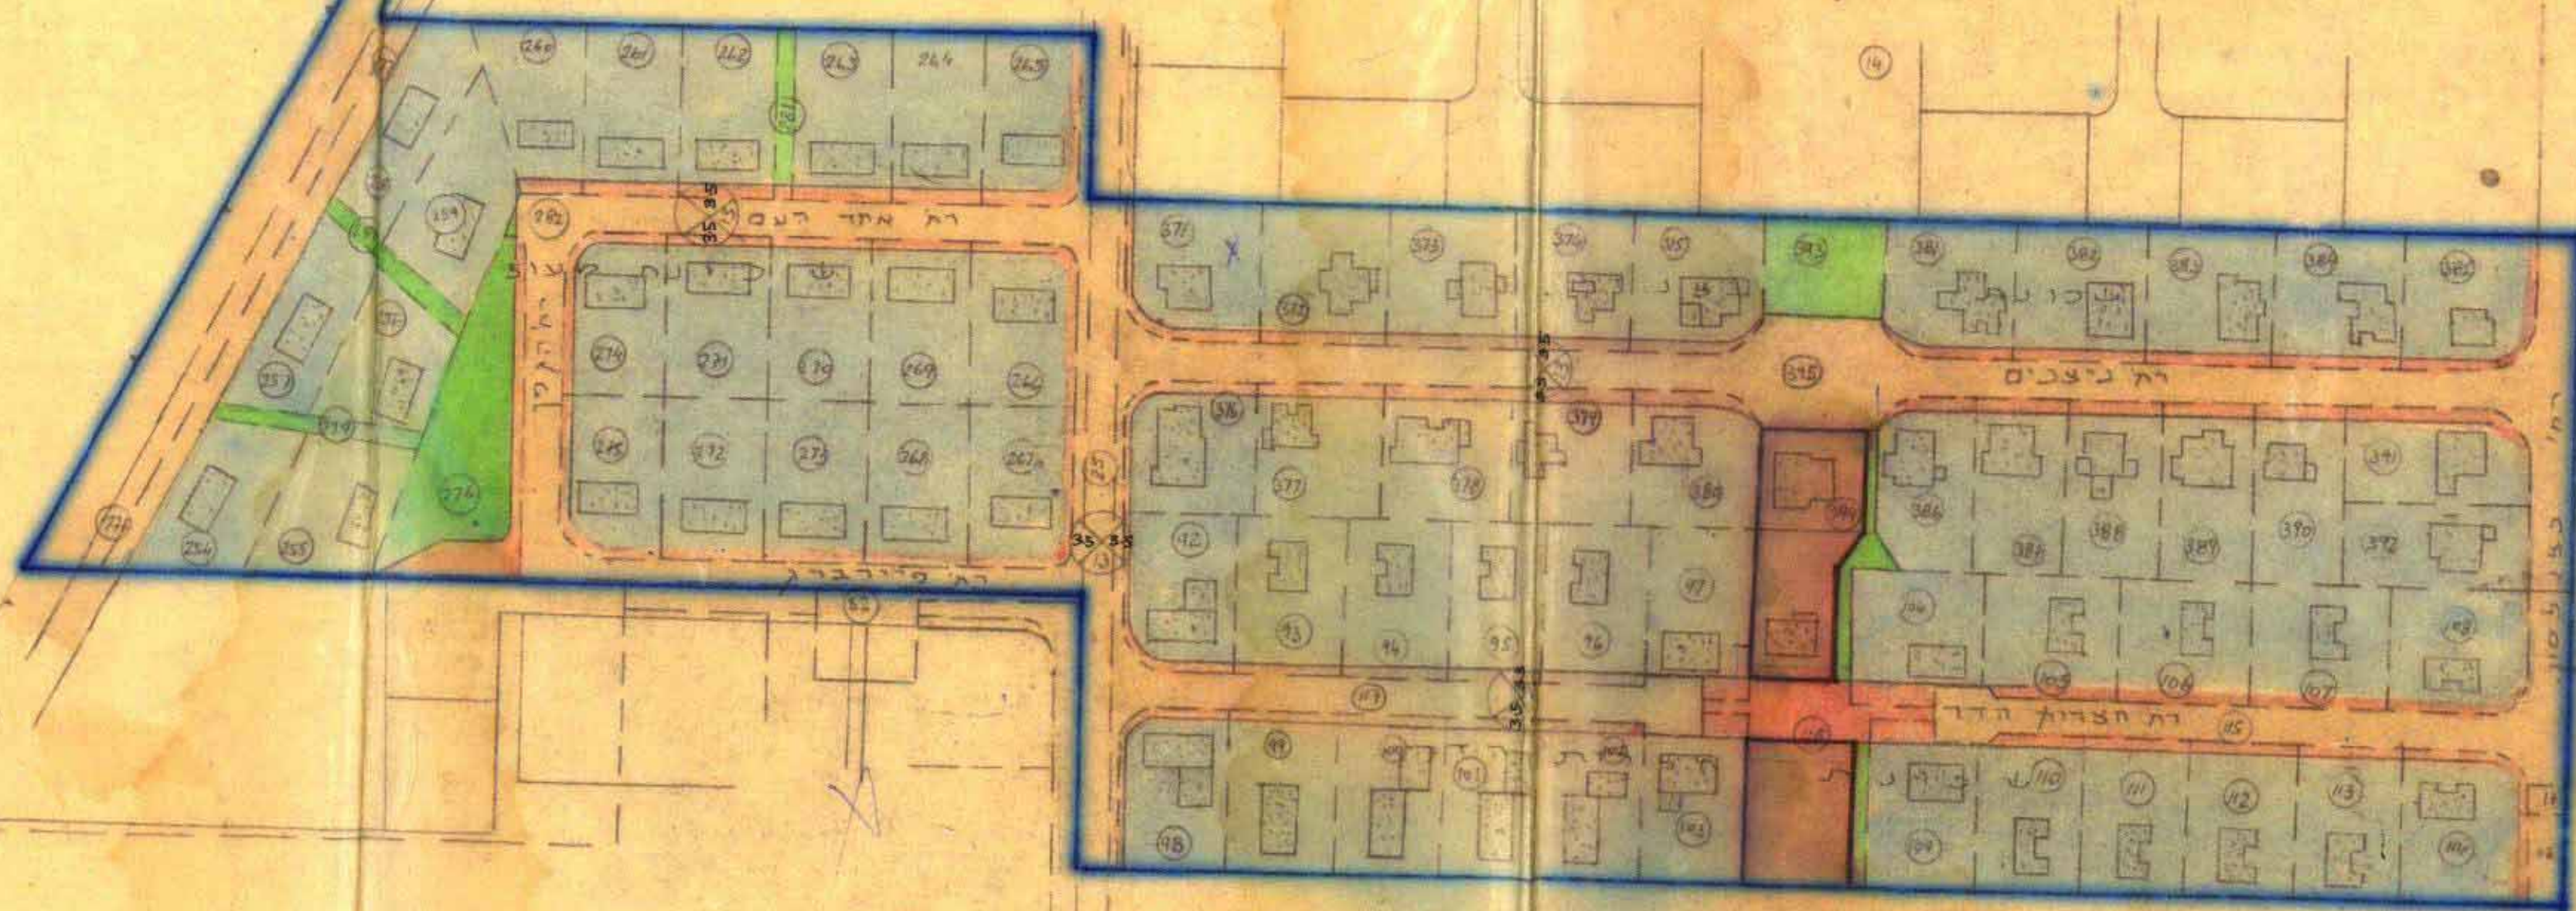

- הערות:**
- בשטח סירקין קיימים על כל החלקות בתים דו-משפחתיים
 - בשטח חצרות הדר בתים דו-משפחתיים
 - בשטח חצרות הדר בתים דו-משפחתיים
 - בשטח חצרות הדר בתים דו-משפחתיים