

20.7.77

מחוז המרכז
מרחב תכנון מקומי כפר סבא
תכנית מפורטת מס. כס/226
גוש: 7621 חלקות: 135, 136, 138, 139
ק.מ. 1:2500

מקרא


- גבול מרחב תכנון מקומי
- גבול התכנית
- גבול תכנית מאושרת
- דרך קיימת
- דרך חדשה
- מס הדרך
- קו בנין
- רוחב מדרג
- אזור חקלאי





חוק החכנון והבניה חשוכיה-1965
מחוז המרכז
מרחב תכנון מקומי
תכנית מס. כס/226
גוש: 7621
חלקות: 135, 136, 138, 139
ק.מ. 1:2500

29.6.77
מחוז המרכז
מרחב תכנון מקומי
תכנית מס. כס/226
גוש: 7621
חלקות: 135, 136, 138, 139
ק.מ. 1:2500

7622

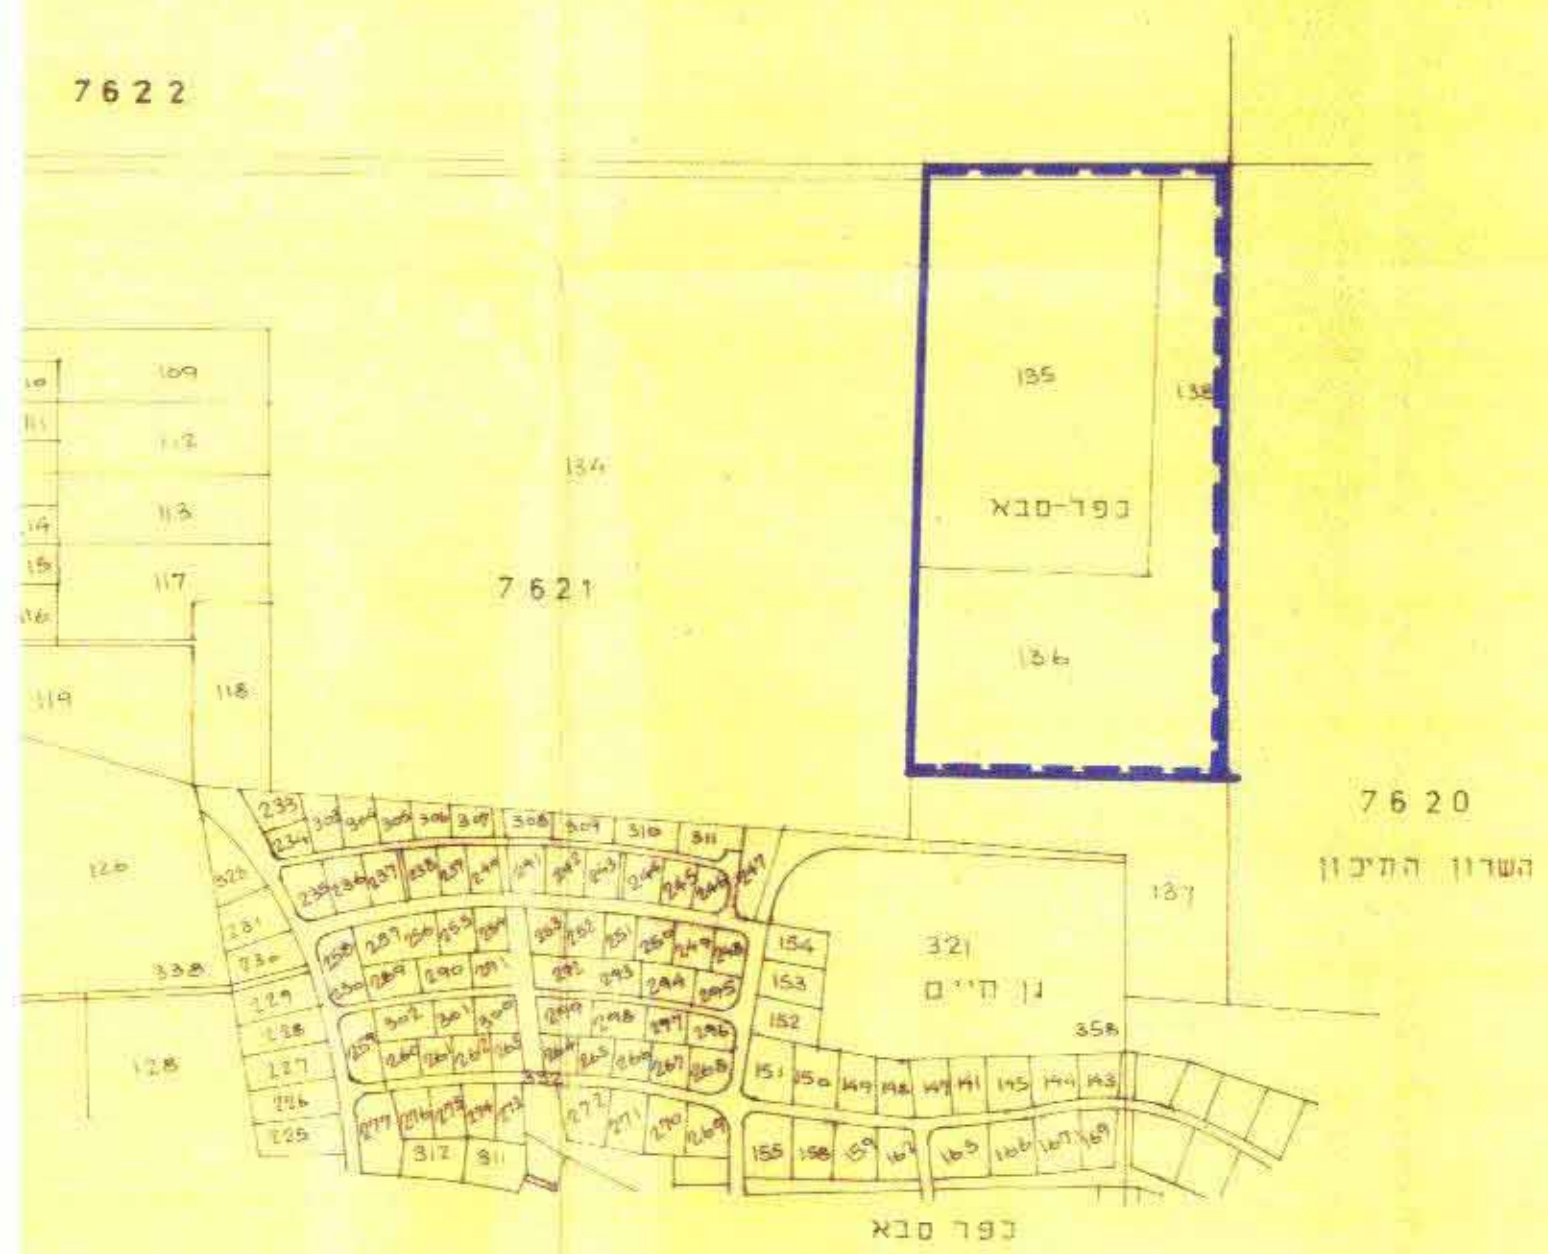

תרשים הסביבה
ק.מ. 1:5000

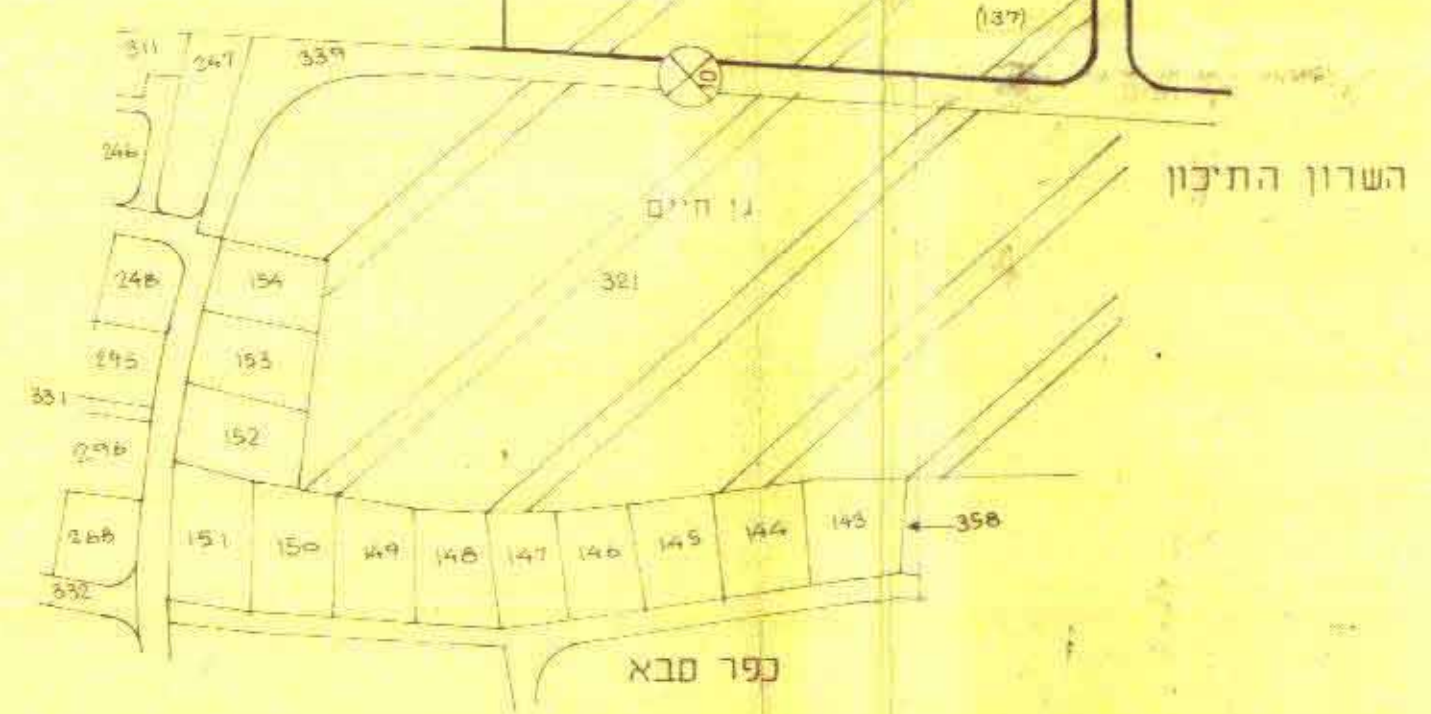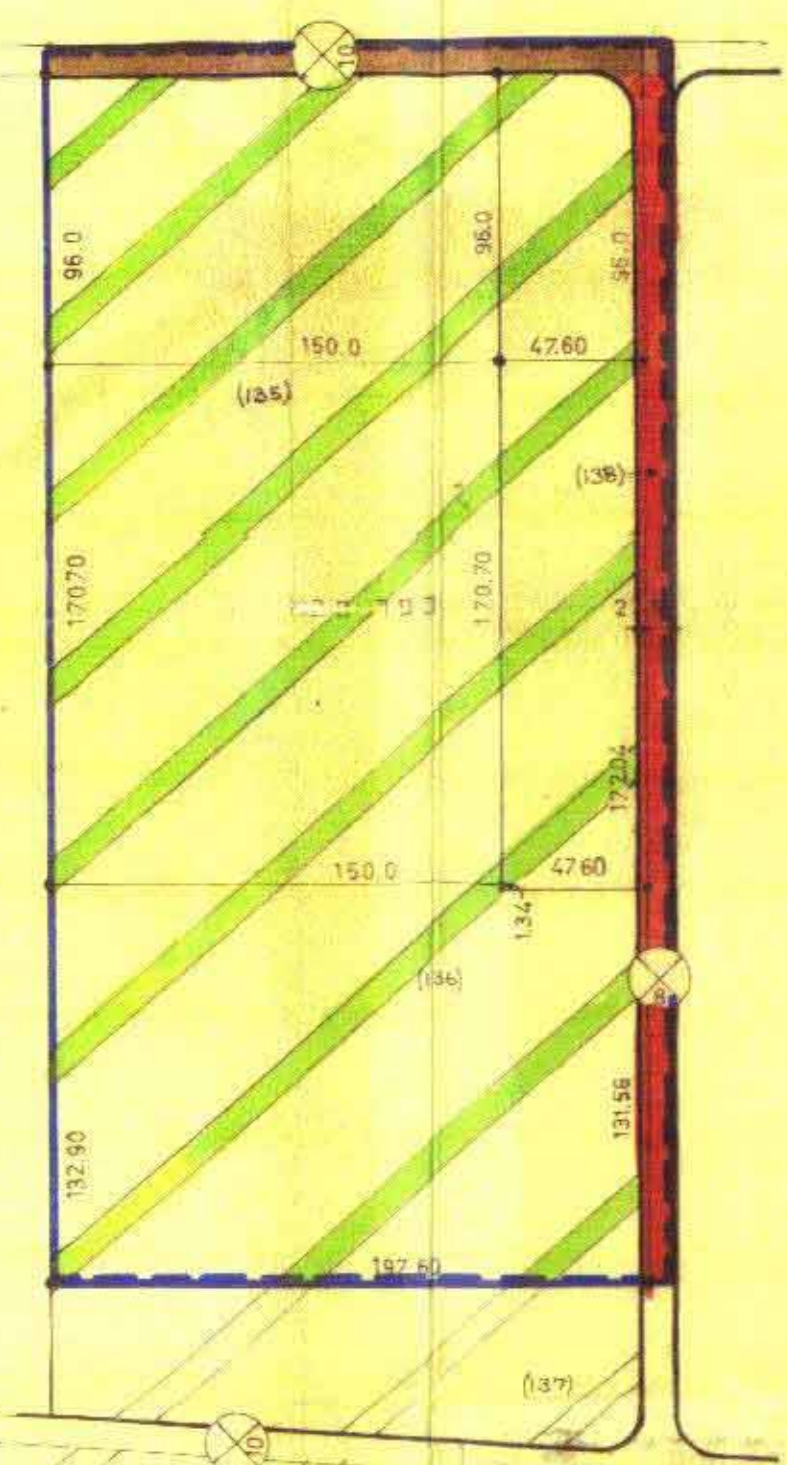

משרד הפנים
חוק החכנון והבניה חשוכיה-1965
מחוז המרכז
מרחב תכנון מקומי
תכנית מס. כס/226
גוש: 7621
חלקות: 135, 136, 138, 139
ק.מ. 1:2500