

מחוז המרכז

מרחב תכנון מקומי כפר-סבא.

תכנית מפורטת מס 353/כס

רח' הגליל מס' 26-38 רח' הדר ח' 5-14

דח' בעוררים (ללא מספרים)

23-30 חלקות 6436 : שיג

שטח התכנית 8.282 דונם

1:500 n.s.p

[illegible]

הועדה המקומית לתכנון ובניה כפר-סבא
 10. אגף התכנון
 תאריך: 11/8/78 אדריכל העירייה

מקדנ

גבול התכנית

גבול תכנית מאושרת

דרך חדשה והרחבת דרך

דוחב הדיך -

מ"ס הדרך —

קרי בגין

מצור מגורים ב'

מצור מקורים מיוחד

542

שטח לבנין צבודי

חניה פרטית

מחזור חלקות (חלוקה מחדש)

גבול חלקה קודם

מ"ס חלקה חדש

מ"ס חלקה קודם

מִצֵּד מְאֻרָּם ג'



צבדס ויזון ~~ללא~~ 15 מ

15. ΔABC שאלות 15-18


מחבר

לזה שטחים

שטח בנה ברוטו מ"ר	מ"ס קומות	מ"ס יחידות ד"ר	שטח מגרש לבניה	הפקעות מסוכים	הפקעות מ"ר			ס' חלקה שטח	שטח מסוכים מ"ר	שטח חלקה רשמי מ"ר	מ"ס חלקה דשום	
					נ"נ צוות	ש.צ.פ.	דרכים					
2200	52y	20	1250	818		518	300		2068	2068	23	
1500	41y	12	920	324		283	41	1244		416	24	2211
										416	25	
										412	26	
900	4+y	8	600	228		141	87		828	828	27	
מ"ס כ"ס 7/1/1	2	2	624	841	68	622	151		2079	2079	28	
		2	624									
		2	2	600	333	157	60	116		933	933	
	2	2	678	452	375	48	34		1130	1130	30	
		48		2986	600	1667	729		8282	8282		"מ"ר

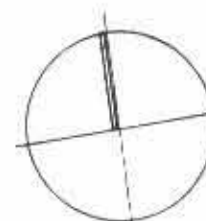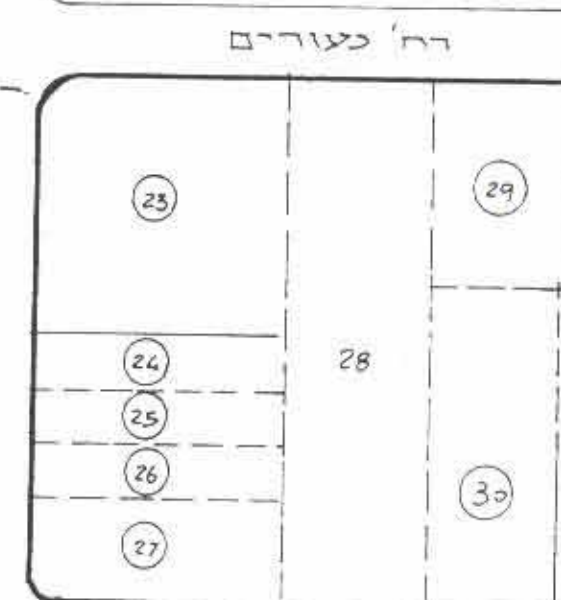

תרשים הסביבה
1:1250

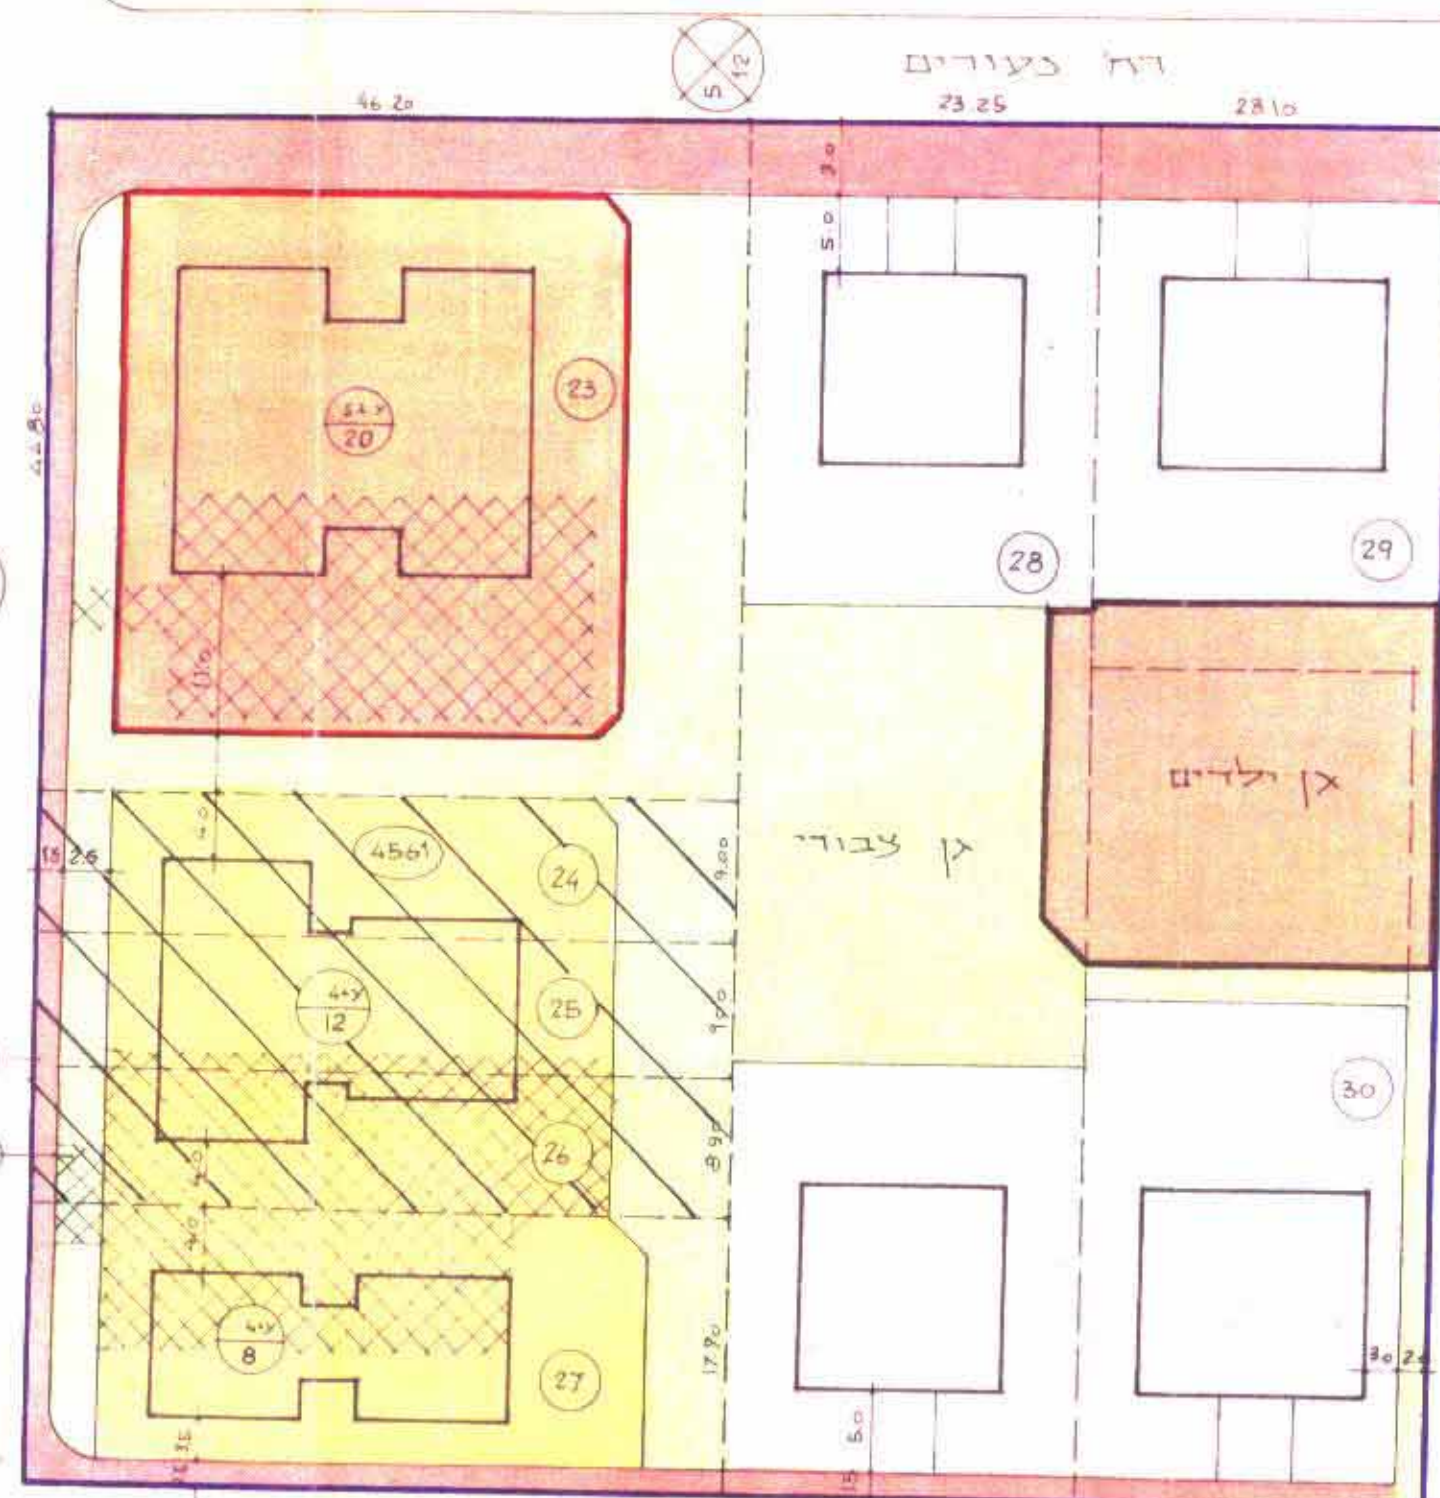

7. 7. 7. 7. 7.



הם הודו

משרד הפנים
חוק החזקת והכניה תשכ"ה - 1965
 שמות: ש"א
 מרחב חזקת קבוע: 20
 המונה: 353
 תעודת הזהות ביושבתה: 51/3
 תיגום: 45
 תעודת הזהות ביושבת: 45
 שם משפחה: לוי

מס' תיקן ~~78~~
מחלקת הרווח המזכירי
מחנך - 11275
מחנך