

דפוס המערכת לתכנון ובנייה - כפר סבא
924 החבנו
מדריכל הקניין

מחוז 5 המדרב
מרחב תכנון מקומי כפר סבא
שינוי תכנית מתאר מס' כס/419
שינוי לאבזור מתאר כס/1/1

חוק התכנון והבניה תשנ"ה-1965
מס' 19483
תאריך 19.8.83
מס' 100
מס' 100
מס' 100
מס' 100

גוש: 6431
חלקות: 36, 128
דח' השחר מס
ק"מ: 250
שטח התכנית: 3776 מ"ר
בעל הקרקע: פ.פ. טרדינג (1974) בע"מ
היוסם; הועדה המקומית כס
עורך התכנית; הועדה המקומית כס


מקבצ:

- גבול התכנית
- גבול תכנית מאושרת
- דרך קומת
- דרך חדשה או הרחבת דרך
- דרך משולבת
- מספר דרך
- קו בנין
- חוב דרך
- מזר מגורים
- שטח לבנין עצוב
- שטח עצוב פתוח
- חניה
- קו חלקות רשומות


משרד הסנים
חוק התכנון והבניה תשנ"ה-1965
מס' 19483
תאריך 19.8.83
מס' 100
מס' 100
מס' 100
מס' 100

לוח שטחים

מספר חלקה		שטח חלקה		שטח חלקה דשום	שטח חלקה דשום
רשום	דשום	מס' חלקה	שטח חלקה		
36	1650	439.95	4013.12	4	36
128	2128	555.16	1276.79	5	128
סה"כ	3776	756.00	2289.91	9	סה"כ

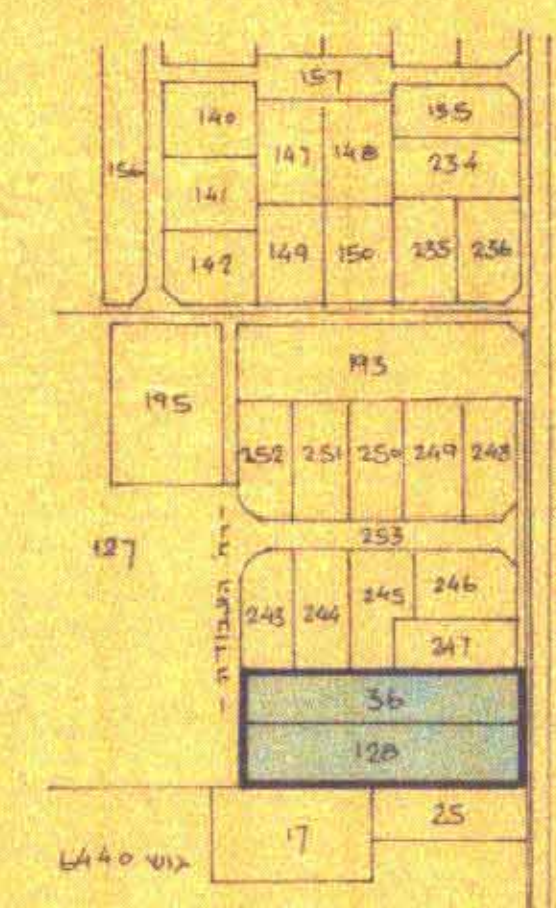


תרשים הסביבה ק.ב. 1:2500

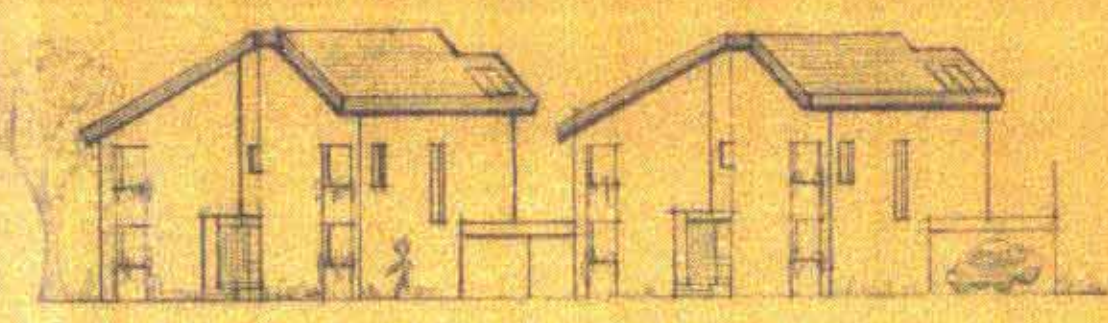


חזית לדרך המשולבת 1:250

רחוב העבודה

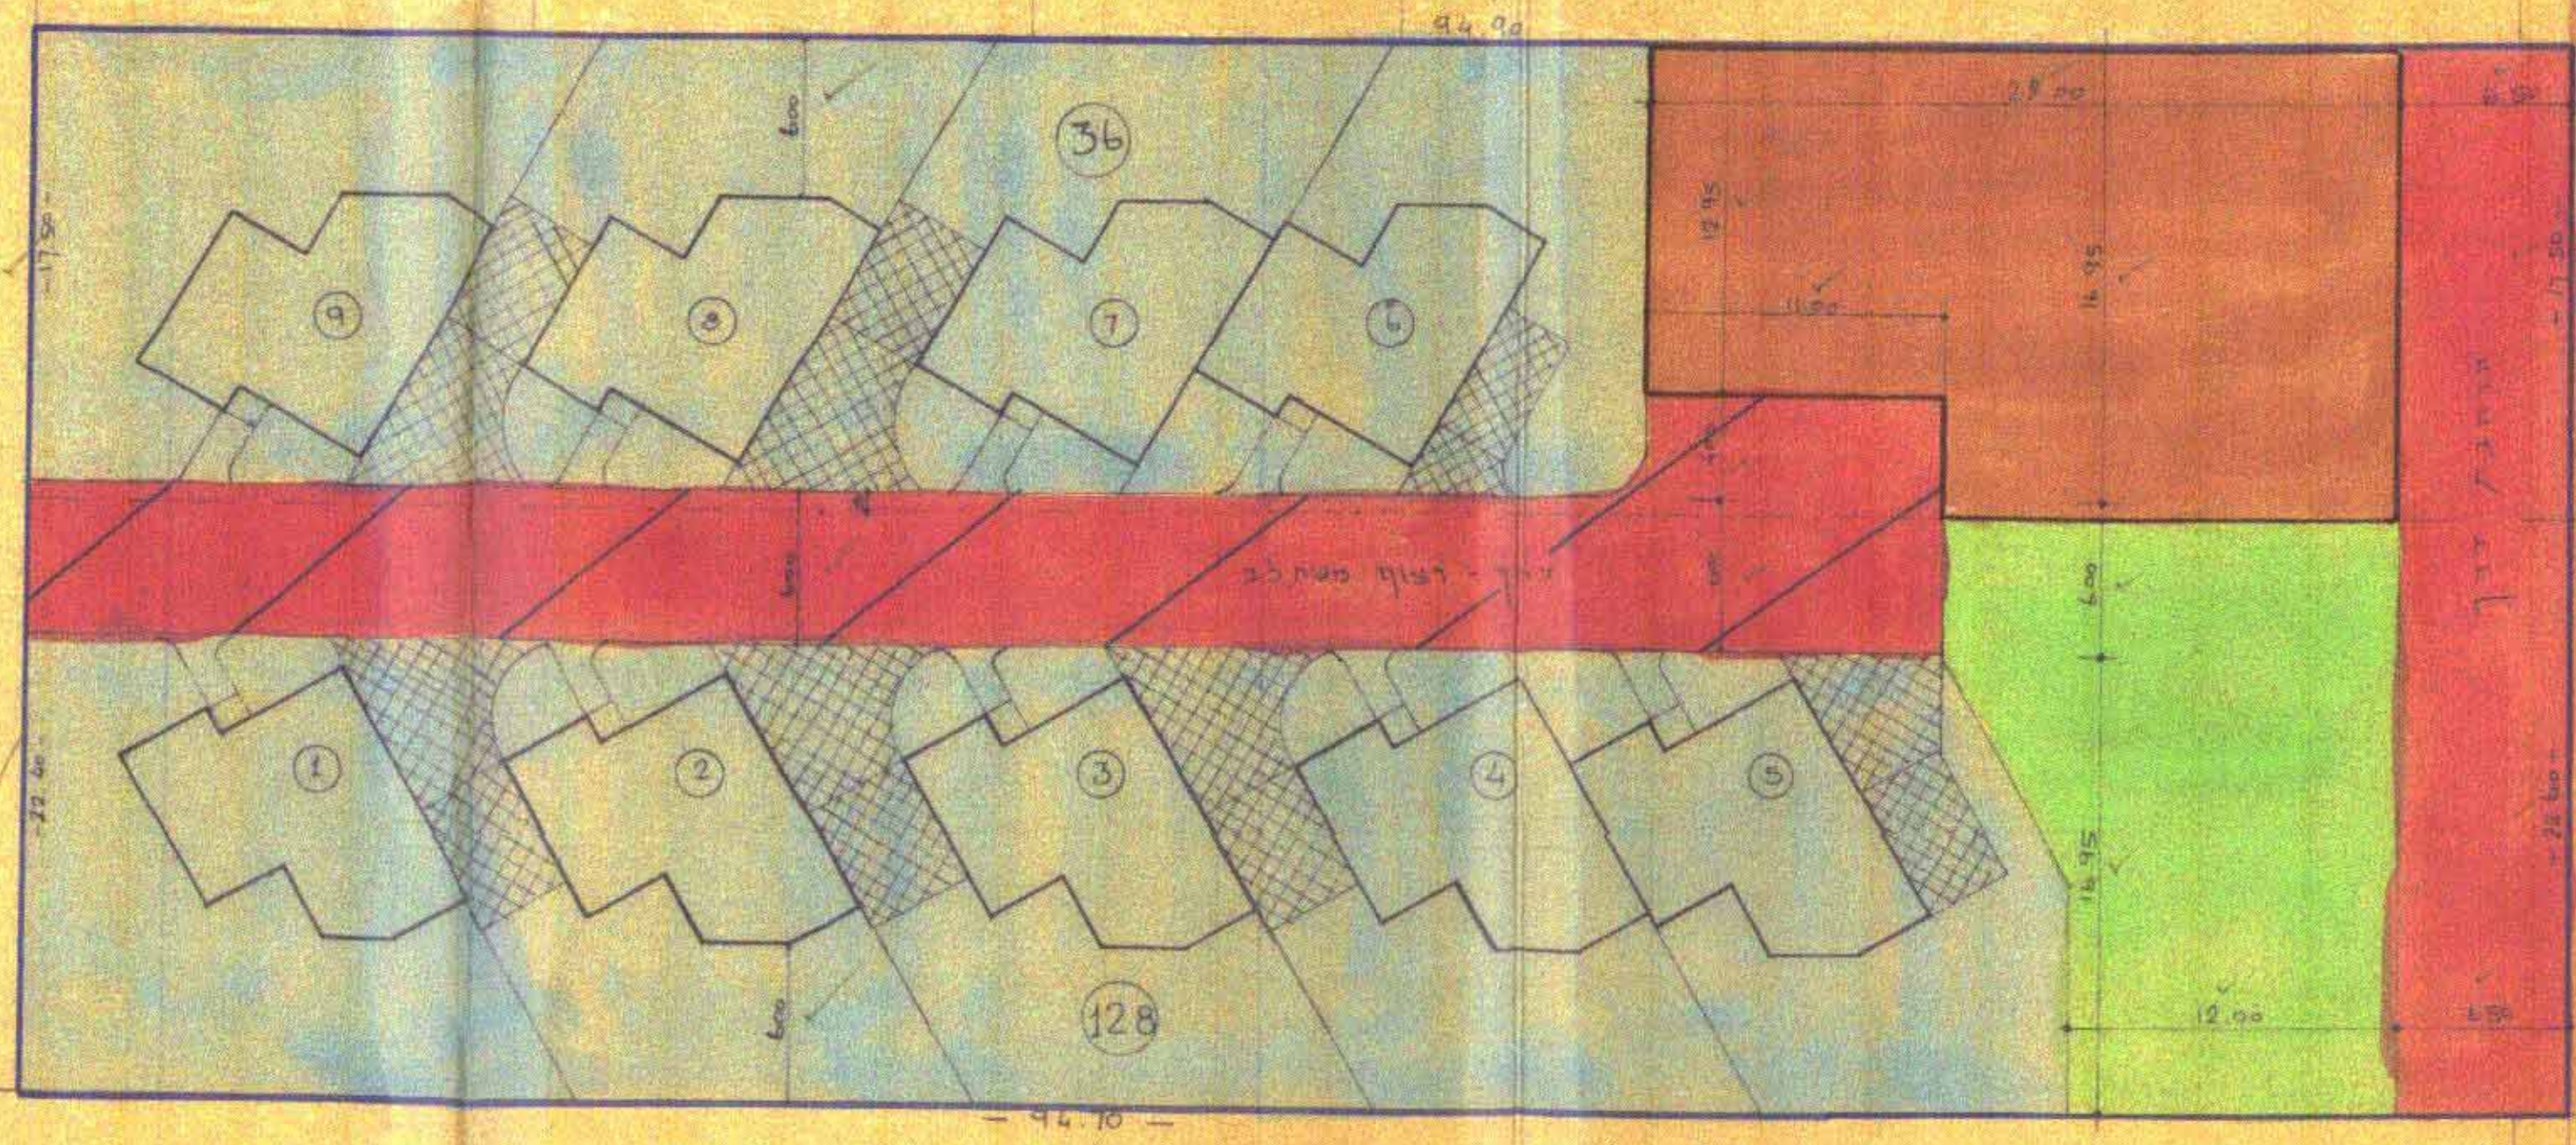

רחוב העבודה

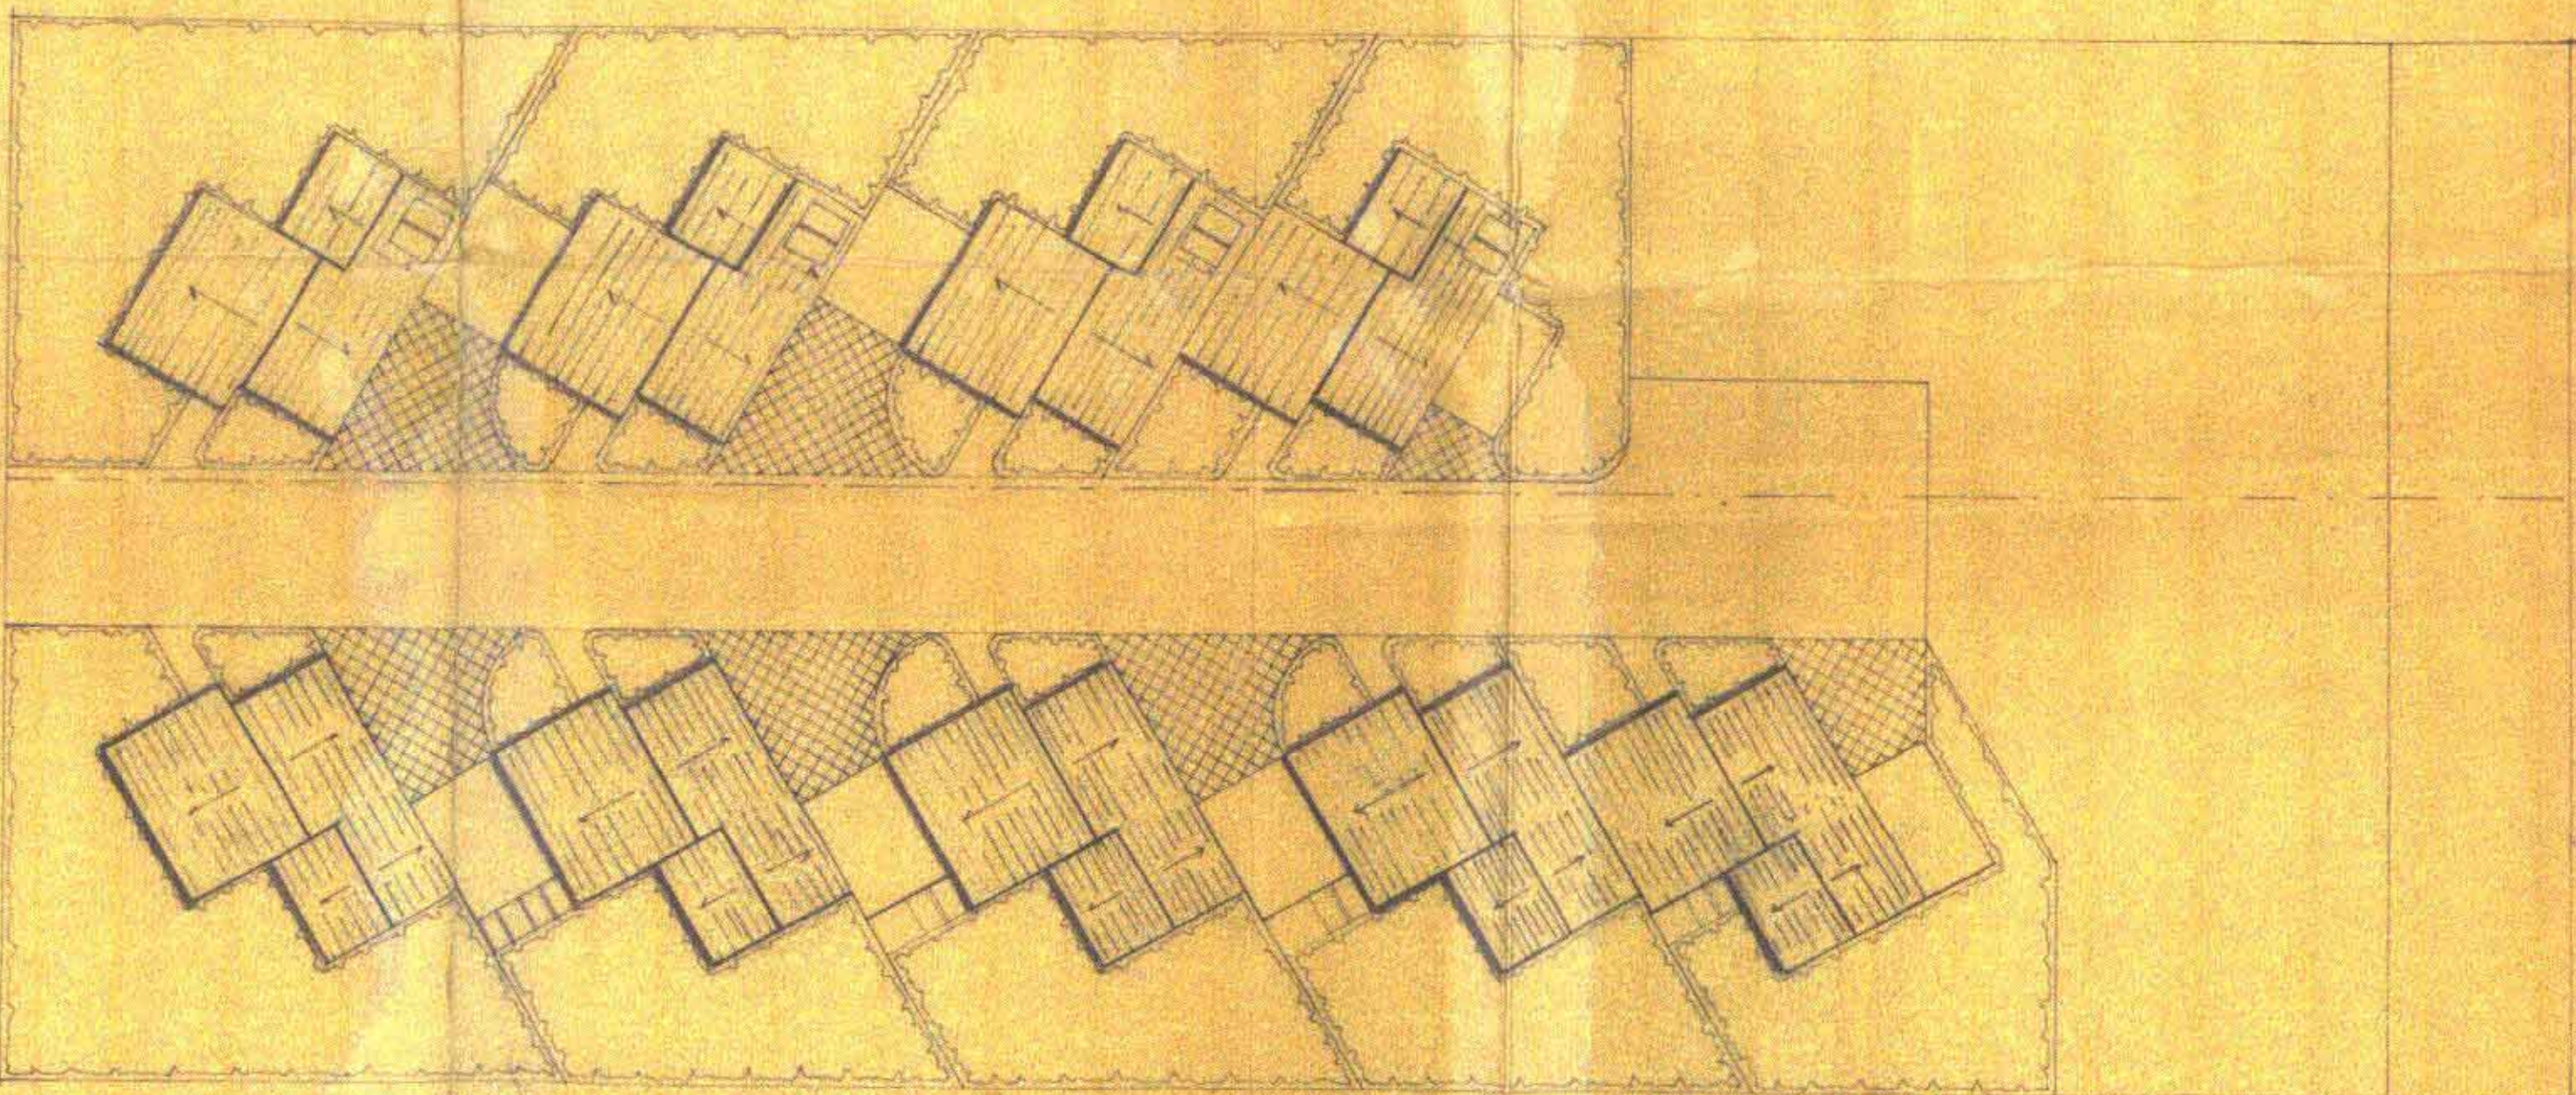

מצט גגות ק.ב. 1:250