


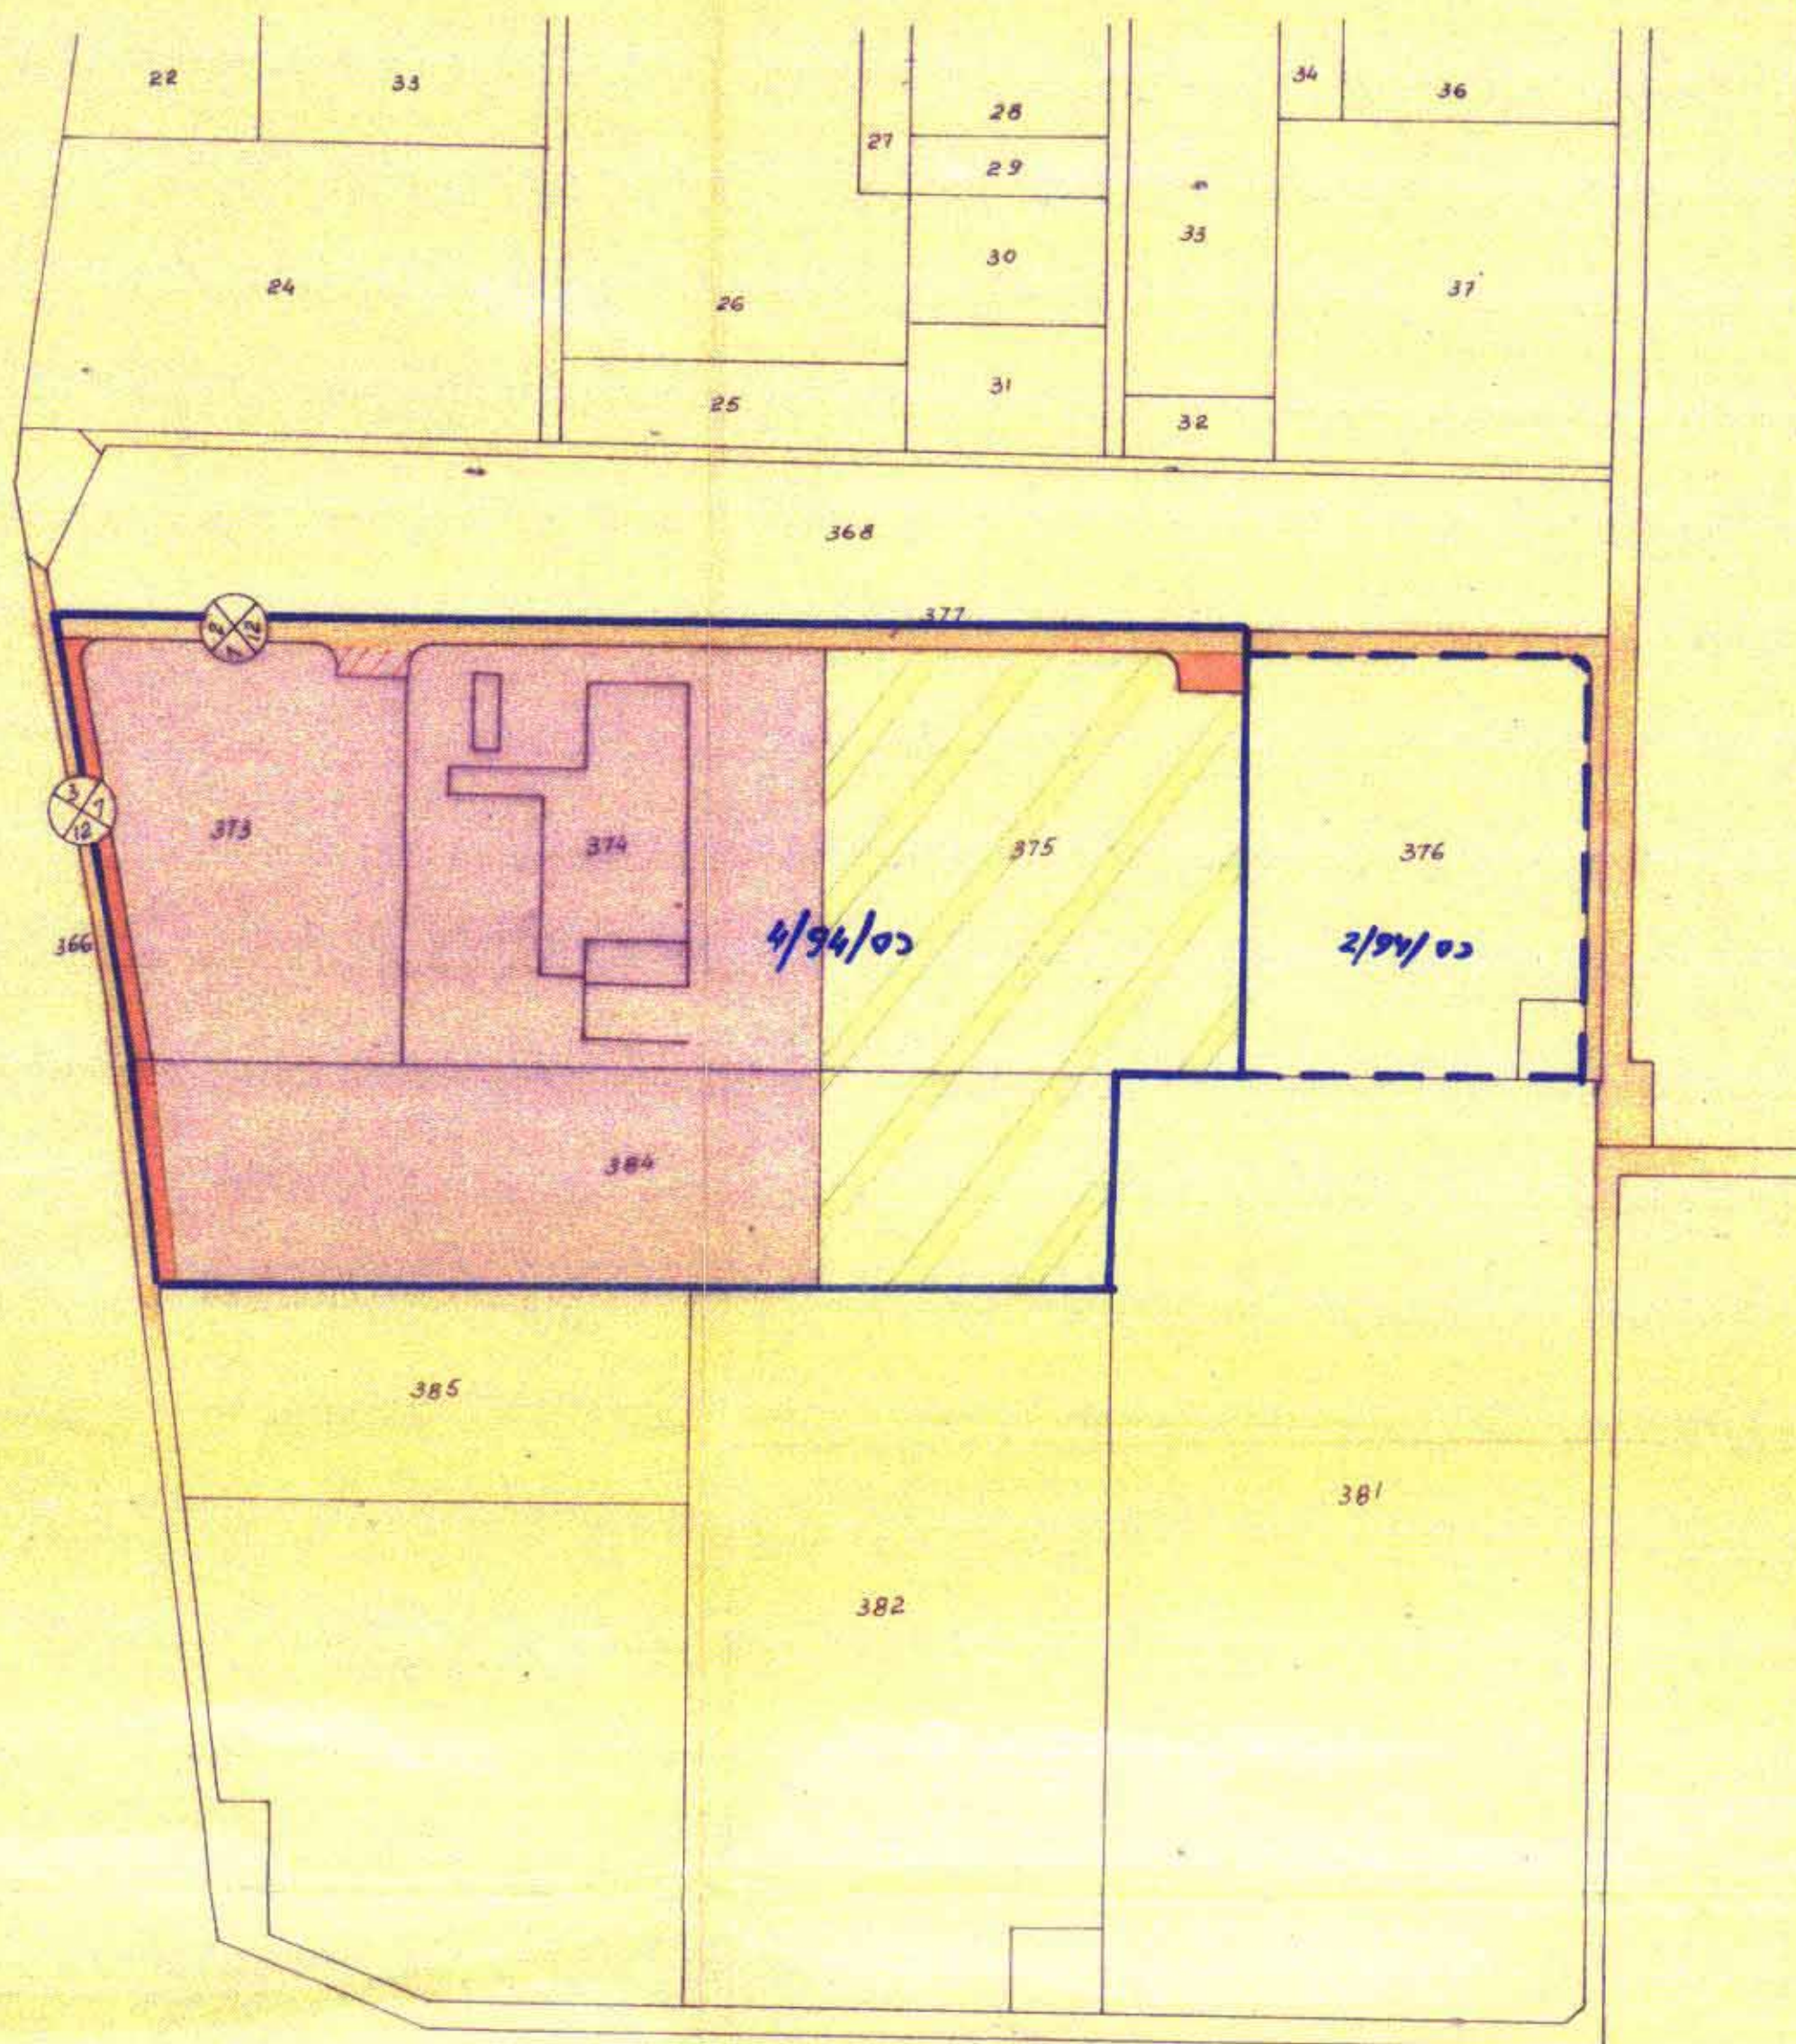

מחוז המרכז
מרחב תכנון מקומי דפד-סבא
תקנון תכנית מפורטת כס/94/4
גוש 7621, חלקות 373, 384, 375, 377
ק.מ. 2500.1

חוק התכנון והבניה תשכ"ה 1965
הוציא חתום מוקדם בפרסומא
מס' 4/94/4
תוקף התשעה לתכנון והבניה
מיום 16/12/94
החליטה
מחוז
יורש חתום
לחבון חתום
מועד הוצאה

מקרה

משרד הפנים
חוק התכנון והבניה תשכ"ה - 1965
מחוז (מחוז)
מרחב תכנון מקומי
תכנית
מס' 4/94/4
מס' 3/3
מיום 30.12.94
לחכמים הנבחרת לעיל.
יושב ראש הוועדה

הכרזת 4/94/4
מס' 2/94/4
מס' 2/94/4
מס' 2/94/4

- גבול שנות תכנון עיר
- גבול התכנית
- גבול תכנית מאושרת
- דרך קיימת
- דרך חדשה
- בטול דרך
- מספר הדרך
- קו בנין
- יתב דרך
- אזור חקלאי
- אזור קעשיה

מפת גוש

תרשים הסביבה ק.מ. 2500.1

